

Благоустройство сквера по ул. Ташкентской между домами № 120-146

Согласованный дизайн-проект

Согласовано:
Глава Администрации
Кировского внутригородского района
городского округа Самара




Ташкентская 120-146
(«Школьная аллея»)

Управляющий микрорайоном №34
С. А. Новикова

Председатель ОСМ №34
И. И. Брусенцев

Председатель ОСМ №83
Ф. В. Зиньков

Нач. отд. по ПТО и САП МБУ «Кировское»
В. В. Ашени

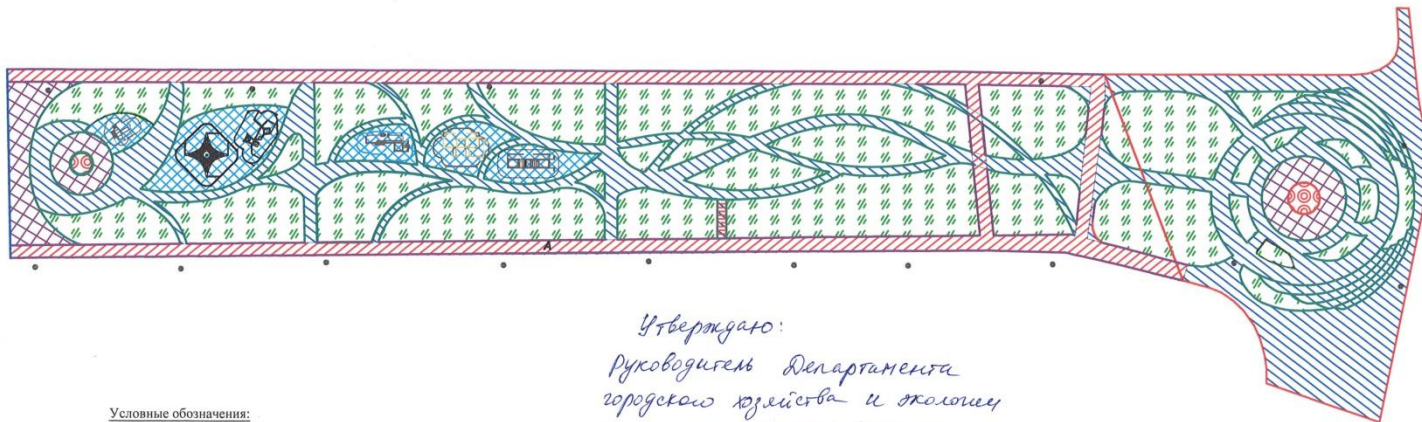

Условные обозначения:

- Ремонт а/б покрытия тротуара
- Устройство а/б покрытия тротуаров (дополнительные торги)
- Устройство плиточного покрытия тротуаров (дополнительные торги)
- Устройство детских игровых комплексов с установкой спортивного оборудования (дополнительные торги)
- Газон (дополнительные торги)
- Замена БР 100x30x15
- Замена БР 100x20x8
- Установка БР 100x30x15
- Установка БР 100x20x8 (дополнительные торги)
- Устройство цветников (дополнительные торги) - 2 шт.

Утверждаю:
Руководитель Департамента
городского хозяйства и экологии
Администрации г.о. Самара

А. С. Семенов

Зам. руководителя Департамента -
руководитель управления
развития, реконструкции и ремонта

М. В. Сапрыкин