Благоустройство сквера на пересечении улиц Победы и Юбилейной
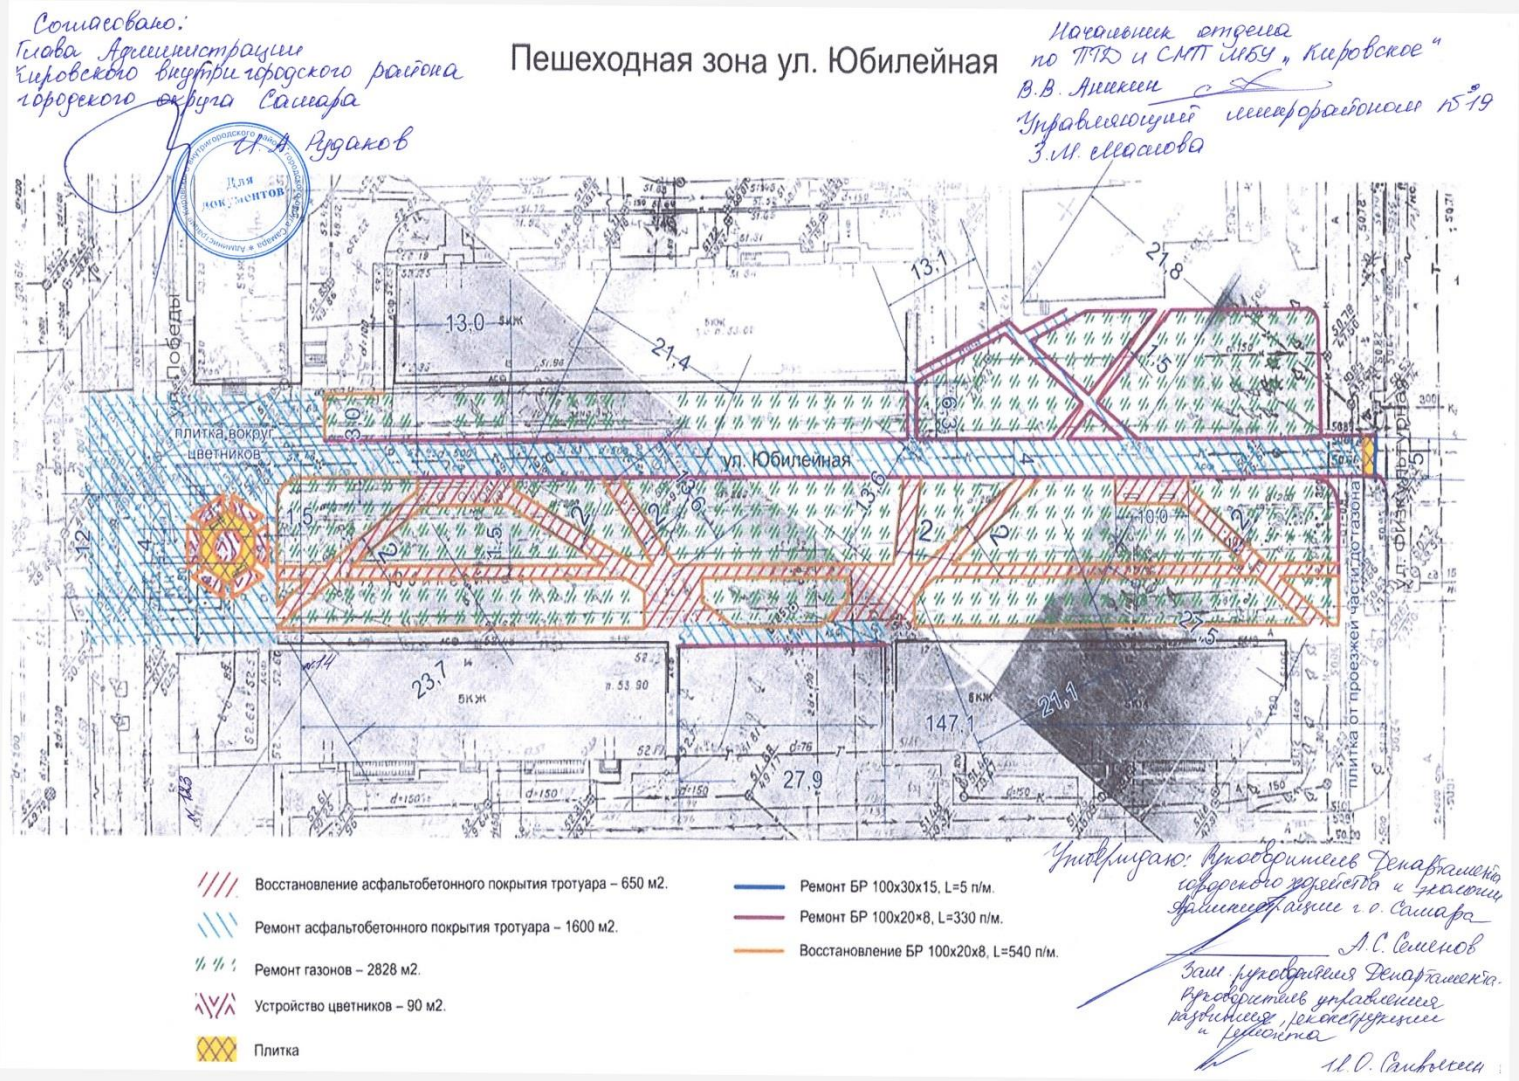
Согласованный дизайн-проект