


Благоустройство сквера 2 квартал пос. Красная Глинка

Согласованный дизайн-проект

Сквер 2 квартала поселка Красная Глинка, расположенный в Красноглинском внутригородском районе г.о. Самара

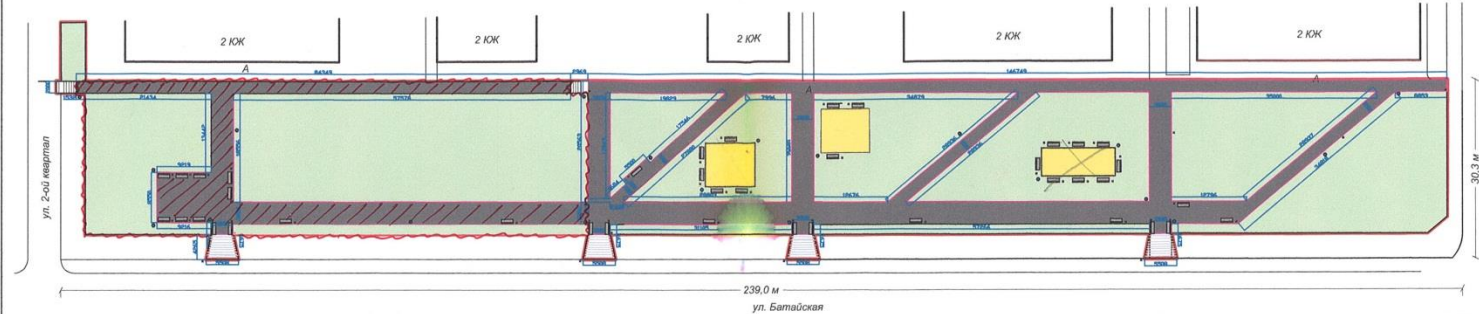

Утверждаю:
руководитель Департамента
городского хозяйства и экологии
Администрации г.о. Самара
А.С. Семенов

Зам. руководителя Департамента
руководитель управление
развития, реконструкции и ремонта
И.В. Сапрыкин

Управляющий ООО «Самара-Спец»
Оксана В.И. Аржанова

Согласовано
глава Администрации Красноглинского
внутригородского района *О.М. Коларов*
~~работы по благоустройству
выполняются по программе
обеспечения бюджета вкл.~~

СВ
примечание актуально.
14.06.18

СВ Андришов

Условные обозначения

- алб покрытие
- Светильники торшерного типа
- Скамьи
- Урны
- БР 100x20x8
- Газон
- детский игровой комплекс

ремонт ограждение сквера, лестниц
установка вазонов (доп. турки)

				Коллекция "НОСТАЛЬЖИ"		
				Устройство пешеходного тротуара из плитки.		
Изм.	Кол.уч.	Лист	№ док	Подпись	Дата	
Разраб.	Архитектор	Схема раскладки плиточного мощения		ЭП	Лист	Листов
Н.контр.	ГИП	Разбивочный план		ООО "Фарбштайн"		
Заказчик						