


Благоустройство сквера по ул. Зеленой

Согласованный дизайн-проект

Сквер по ул. Зеленой

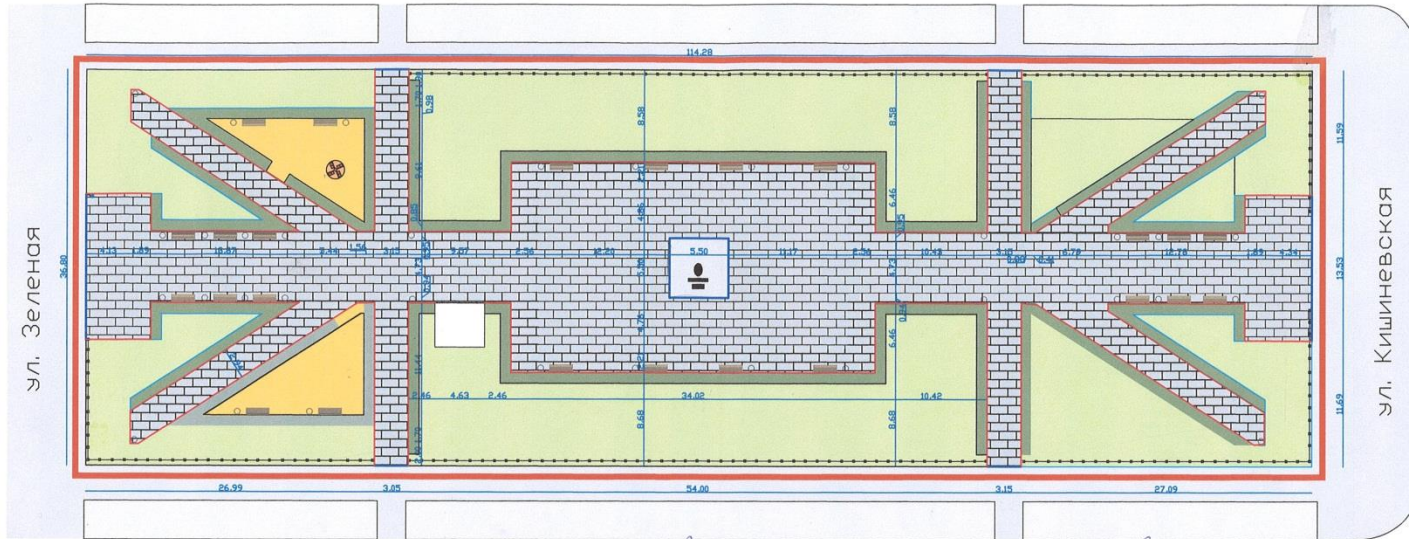

Условные обозначения

- Мощение, (плитка тротуарная размерами 210x420x60 мм, цветная)
- Газон (выполнить восстановление газона после замены и установки бортового камня),
- Прорезиненное покрытие детских площадок,
- Скамьи,
- Урны,
- Замена бортового камня ГП1
- Установка нового бортового камня ГП1
- Установка бортового БР 100x20x8

Дополнительно требуется ремонт металлического ограждения по периметру всего сквера
 Устройство цветника вокруг памятника-д.торги — 1 мб

Утверждаю:
 Руководитель Департамента
 городского хозяйства и
 жилищности

А.С. Семенов

*Зам. руководителя Департамента -
 Руководитель управлений развития
 реконструкции и ремонта*

И.О. Санжеев
Солдатов А.В. Мору

Управляющий многоквартирным домом «Будимировский квартал» Ю.В. Бирюков

				Коллекция "НОСТАЛЬЖИ"		
				Устройство пешеходного тротуара из плитки.		
Изм.	Кол.уч.	Лист	№ док	Подпись	Дата	
Разраб.	Схема раскладки плиточного мощения			Стадия	Лист	Листов
Архитектор				ЭП		
Н.контр.				ООО "Фарштайн"		
ГИП						
Заказчик						