

## ДИЗАЙН-ПРОЕКТ БЛАГОУСТРОЙСТВА ОБЩЕСТВЕННОЙ ТЕРРИТОРИИ. СКВЕР «ДУБОВАЯ РОЩА» В КУЙБЫШЕВСКОМ РАЙОНЕ ГОРОДСКОГО ОКРУГА САМАРА.


### ГЕНЕРАЛЬНЫЙ ПЛАН БЛАГОУСТРОЙСТВА



Спортплощадки



Детские игровые площадки

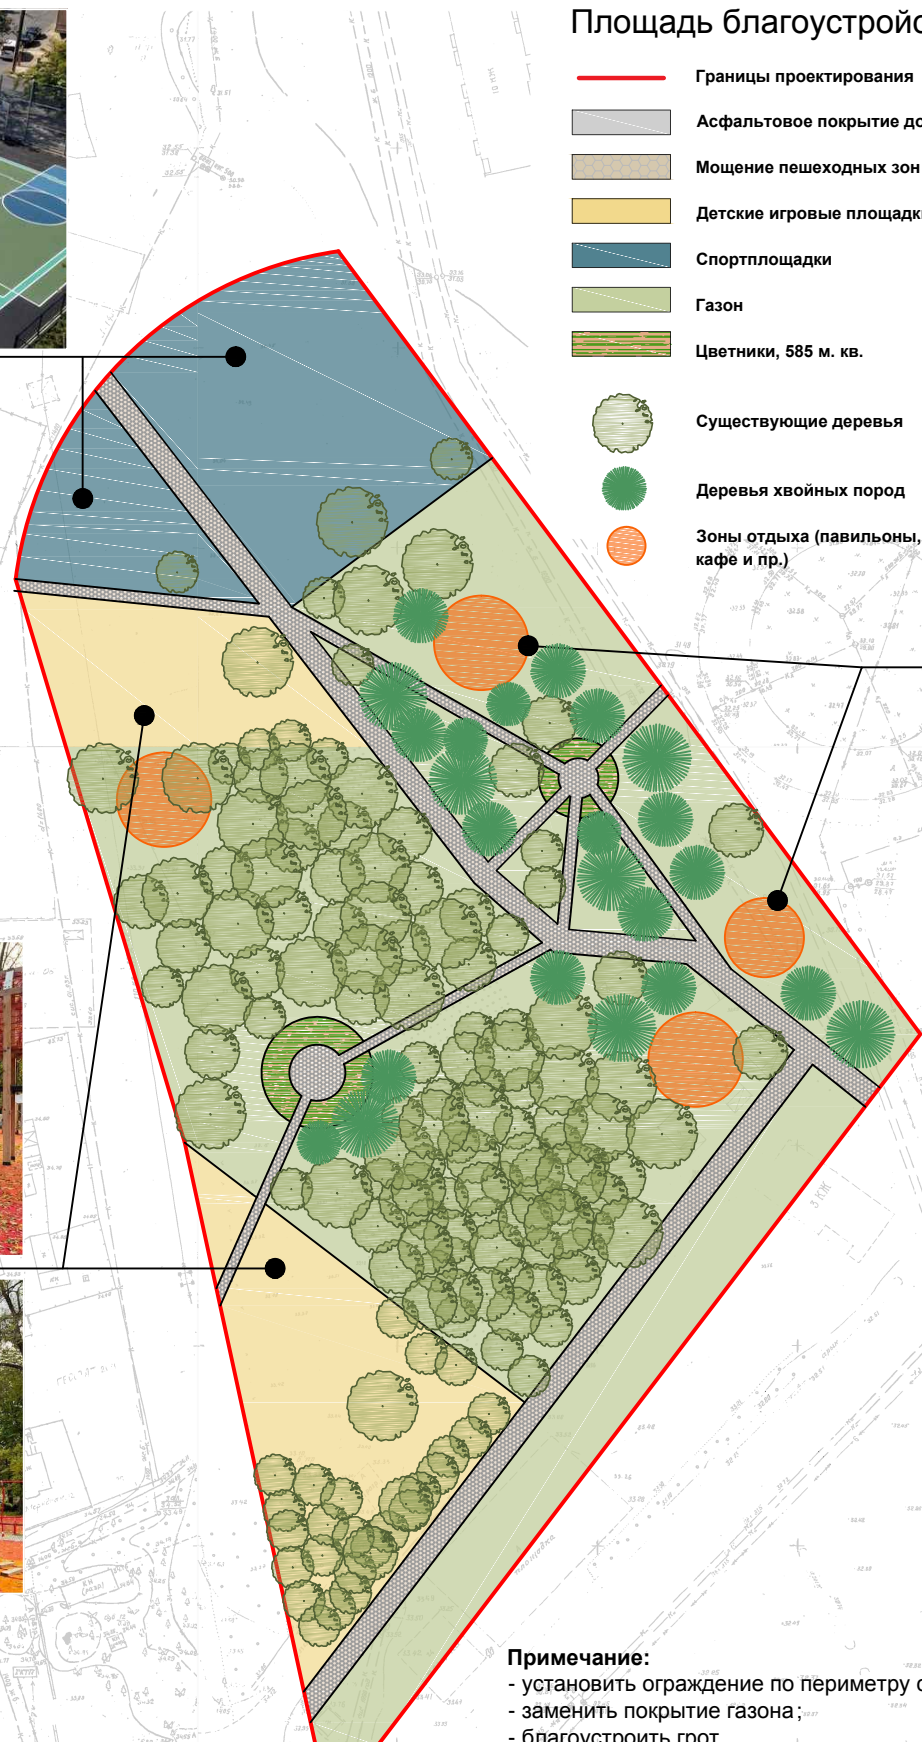

### УСЛОВНЫЕ ОБОЗНАЧЕНИЯ

Площадь благоустройства - 44834 м.кв.

- Границы проектирования
- Асфальтовое покрытие дорог
- Мощение пешеходных зон тротуаров - 4215 м.кв.
- Детские игровые площадки
- Спортплощадки
- Газон
- Цветники, 585 м. кв.

- Существующие деревья
- Деревья хвойных пород
- Зоны отдыха (павильоны, кафе и пр.)



Зоны отдыха



**Примечание:**  
 - установить ограждение по периметру сквера ;  
 - заменить покрытие газона ;  
 - благоустроить грот .

Сквер «Дубовая роща» расположен в микрорайоне ЖК «Волгарь».

Концепцией благоустройства предусмотрено общее улучшение среды и образа сквера, которое приведет к стимулированию социальной и культурной активности жителей Куйбышевского района городского округа Самара. Будут добавлены малые архитектурные формы и элементы уличной мебели, восстановлены пешеходные дорожки, установлены опоры освещения вдоль пешеходных зон, выполнена санитарная обрезка деревьев, высажены новые зеленые насаждения.

### ЭЛЕМЕНТЫ БЛАГОУСТРОЙСТВА



Урны




Решётки для деревьев



Скамьи парковые



Скамьи парковые

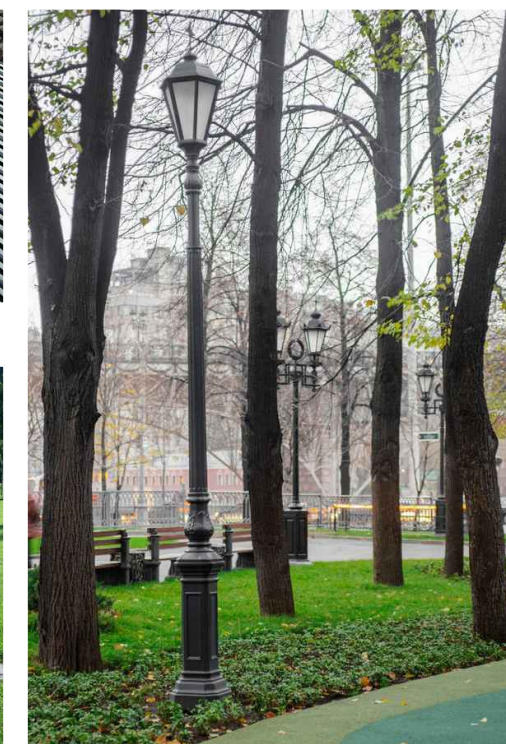

Уличные фонари