


## ДИЗАЙН-ПРОЕКТ БЛАГОУСТРОЙСТВА ОБЩЕСТВЕННОЙ ТЕРРИТОРИИ. СКВЕР ИМ. ФАДЕЕВА НА ПЕРЕСЕЧЕНИИ УЛИЦ ПЕРВОМАЙСКОЙ, ОСИПЕНКО И ПРОСПЕКТА ЛЕНИНА.

### ГЕНЕРАЛЬНЫЙ ПЛАН.

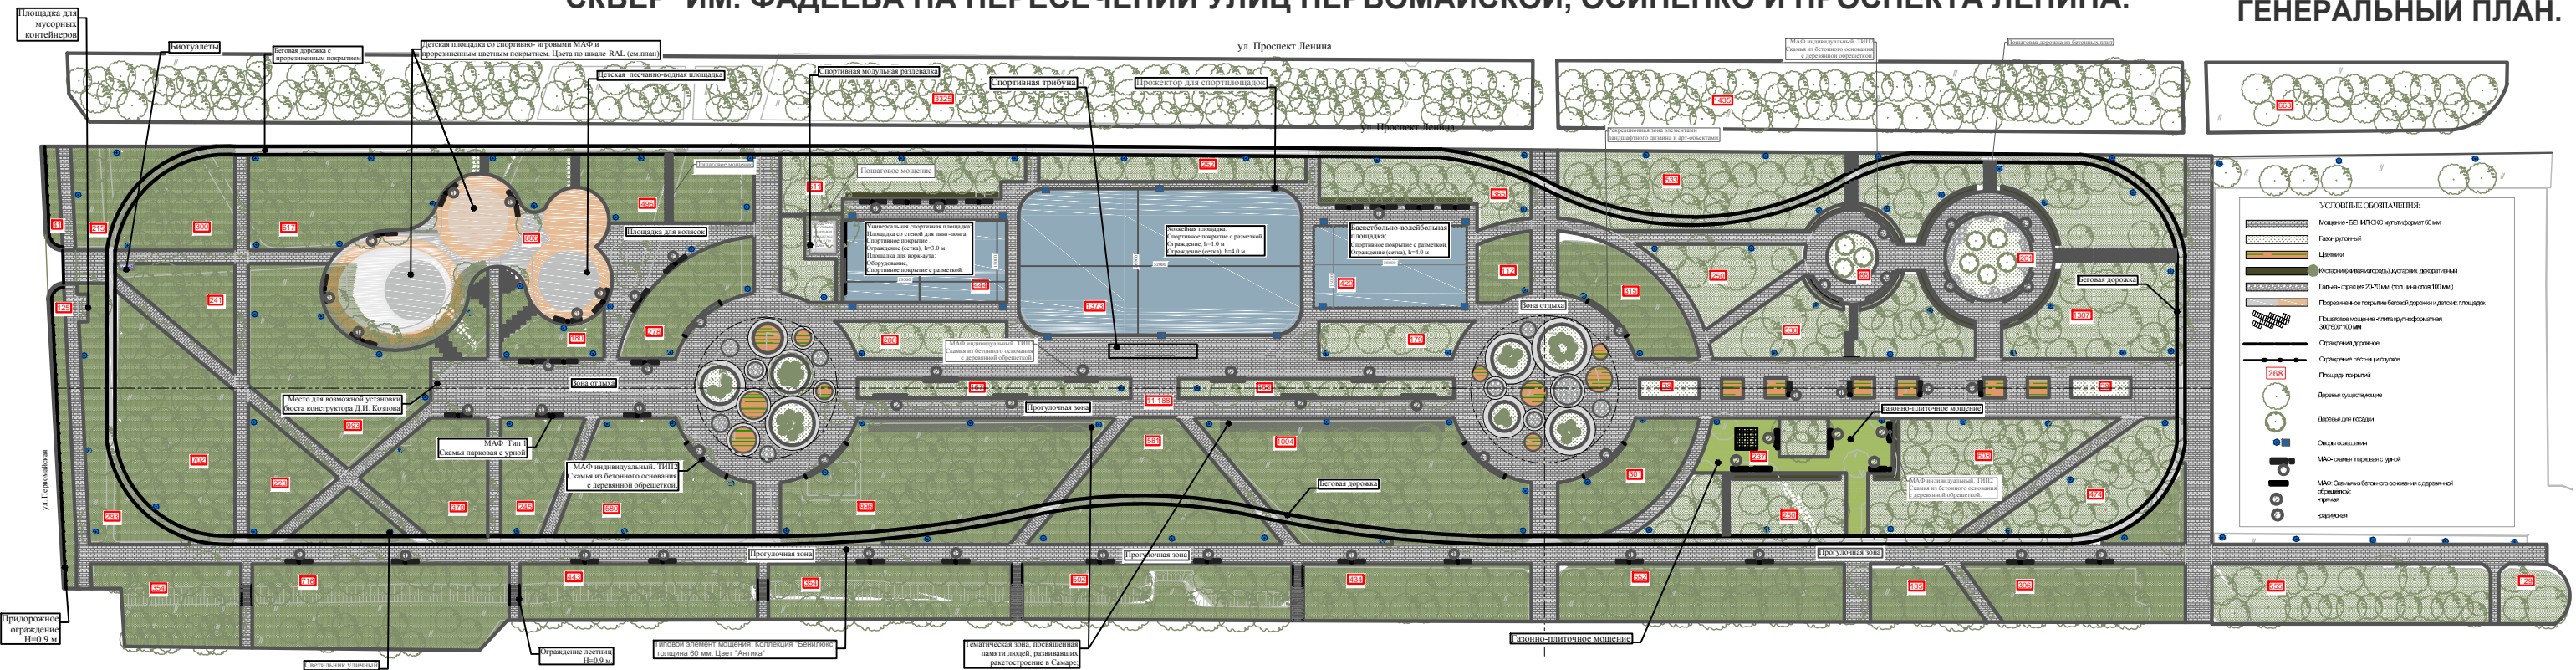

- В основу концепции благоустройства взята исходная схема планировки, зонирования и путей передвижения. К первоначальной схеме дорожек и площадок, добавятся новые дорожки с учётом "натоптышей". Предусмотрено место для возможности установки бюста конструктора Д.И. Козлова и тематической зоны.

- Зоны отдыха в сквере оснащены достаточным количеством урн для мусора и двумя типами лавочек: Первый тип лавочек - это металлический каркас с деревянным заполнением. Второй тип лавочек разработан в соответствии последними тенденциями в городском благоустройстве и представляет собой цельное бетонное основание с деревянной обрешёткой в качестве сидения. Оба типа лавочек при оригинальном дизайне, прекрасно сочетаются и дополняют друг друга.

- Будут реализованы нестандартные решения в дизайне городских парков и скверов, такие как "пошаговые дорожки" и газонно-плиточное эко-мощение.

Предполагается размещение инфосхем и табличек "Выгул собак запрещён".

- Предусмотрены три детские площадки: две со спортивно-игровым оборудованием для разных возрастных групп с цветным спец. покрытием и первая в городе, уникальная водно-песчаная площадка.

- Для спортивных мероприятий разработаны три спортивные площадки со всем необходимым оборудованием, ограждением и специализированным спортивным покрытием: хоккейная площадка, универсальная волейбольно-баскетбольная и площадка воркаута с тренажёрами и теннисными столами, стеной для пинг-понга. Для комфортной эксплуатации площадок планируется всесезонная раздевалка, с помещением для хранения спорт инвентаря (сеток для тенниса, шахмат и т.д.) По периметру сквера -беговая дорожка с износостойким нормативным покрытием.

- Предусмотрено наружное освещение декоративными уличными светильниками и прожекторами. Количество и месторасположение разработано в соответствии с нормами освещённости для разных функциональных зон.

- Будут проведены работы по дополнительному озеленению и установке автополива.

Открытые участки грунта предусматривают посадку деревьев, кустарников, газонной травы и галечную засыпку отдельных участков.

- Для комфортного доступа жителей спуски (лестницы) оборудуют поручнями из нержавеющей стали.

- Для поддержания "шахматной" традиции сквера предусмотрены уличные шахматы с комплектом фигур.

### ЭЛЕМЕНТЫ БЛАГОУСТРОЙСТВА

Светильник парковый, h=3,8 м.



Плиточное мощение

Тротуарная плитка.



Газонно-плиточное эко-мощение




Пошаговое мощение



Плиточное мощение "шахматная доска" с комплектом фигур



Волейбольно-баскетбольная и хоккейные площадки.

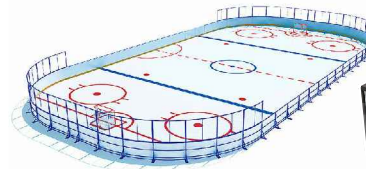

Спортивная раздевалка




Беговая дорожка



Детские площадки с игровым оборудованием



Малые архитектурные формы.

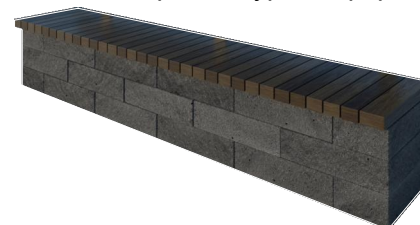

Скамья "НОРМА" -из бетонных блоков с деревянной обрешёткой  
Тип 2 по проекту- 35 шт.

Диван парковый.  
Тип 1 по проекту-78 шт.

Урна.

