


ДИЗАЙН-ПРОЕКТ БЛАГОУСТРОЙСТВА ОБЩЕСТВЕННОЙ ТЕРРИТОРИИ СКВЕРА В ГРАНИЦАХ УЛИЦ СОВЕТСКОЙ АРМИИ И БЛЮХЕРА В СОВЕТСКОМ РАЙОНЕ ГОРОДСКОГО ОКРУГА САМАРА

ГЕНЕРАЛЬНЫЙ ПЛАН БЛАГОУСТРОЙСТВА

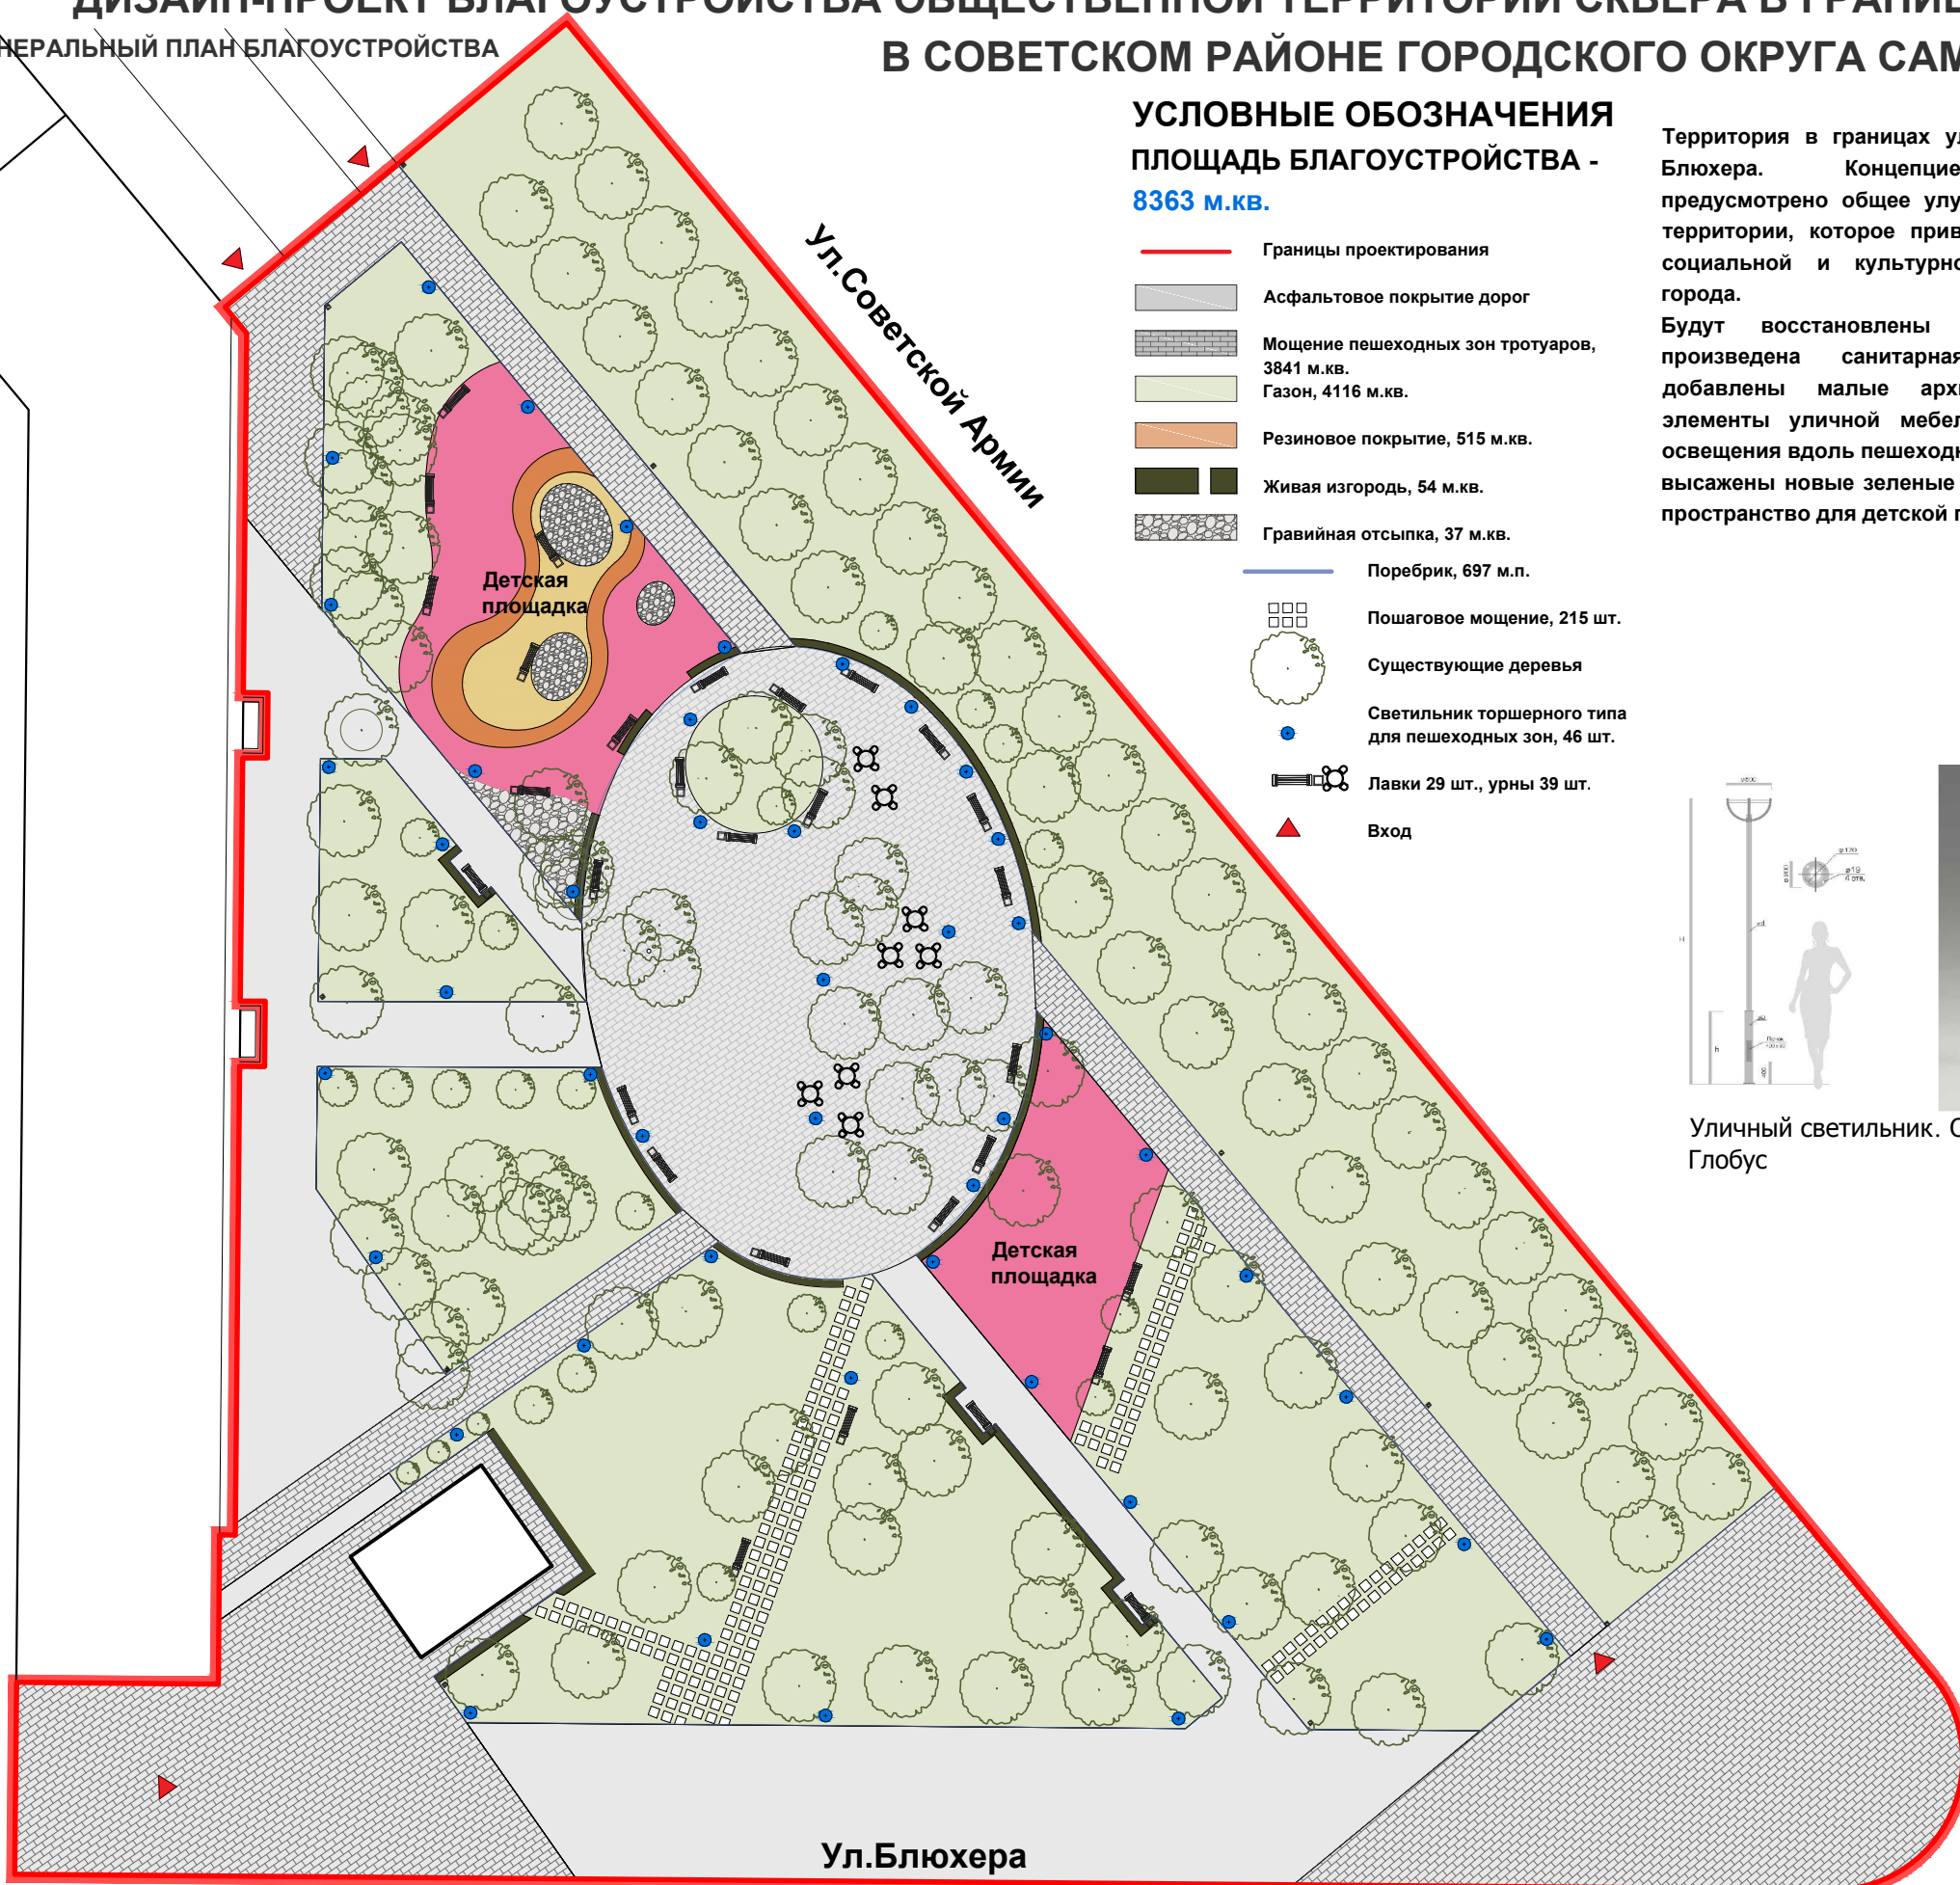


УСЛОВНЫЕ ОБОЗНАЧЕНИЯ ПЛОЩАДЬ БЛАГОУСТРОЙСТВА - 8363 м.кв.

- Границы проектирования
- Асфальтовое покрытие дорог
- Мощение пешеходных зон тротуаров, 3841 м.кв.
- Газон, 4116 м.кв.
- Резиновое покрытие, 515 м.кв.
- Живая изгородь, 54 м.кв.
- Гравийная отсыпка, 37 м.кв.
- Поребрик, 697 м.п.
- Пошаговое мощение, 215 шт.
- Существующие деревья
- Светильник торшерного типа для пешеходных зон, 46 шт.
- Лавки 29 шт., урны 39 шт.
- Вход

Территория в границах улиц Советской Армии и Блюхера. Концепцией благоустройства предусмотрено общее улучшение среды и образа территории, которое приведет к стимулированию социальной и культурной активности граждан города.


Будут восстановлены пешеходные дорожки, произведена санитарная обрезка деревьев, добавлены малые архитектурные формы и элементы уличной мебели, установлены опоры освещения вдоль пешеходных зон, высажены новые зеленые насаждения и увеличено пространство для детской площадки.

ТИПОВОЙ ЭЛЕМЕНТ МОЩЕНИЯ

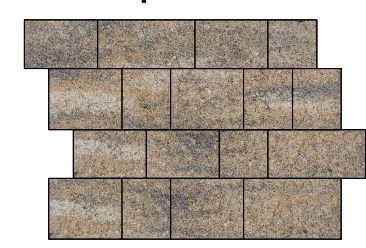


Коллекция "БЕНИЛЮКС" 60 мм.
Цвет АНТИКА

ЭЛЕМЕНТЫ БЛАГОУСТРОЙСТВА

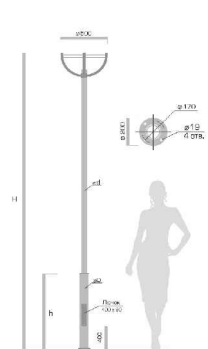

Уличный светильник. Опора: Сабонис. Плафон: Глобус

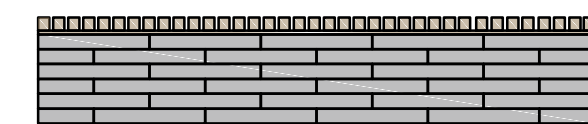

Скамья парковая "Норма". Тип 1



Урна "Юпитер"



Диван городской "Ночь". Тип 2



Детская площадка