


ДИЗАЙН-ПРОЕКТ БЛАГОУСТРОЙСТВА ОБЩЕСТВЕННОЙ ТЕРРИТОРИИ.

КРЫМСКАЯ ПЛОЩАДЬ, В ГРАНИЦАХ УЛ.УРИЦКОГО, МЕЧНИКОВА И ПР. КАРЛА МАРКСА В ЖЕЛЕЗНОДОРОЖНОМ РАЙОНЕ ГОРОДСКОГО ОКРУГА САМАРА.

ГЕНЕРАЛЬНЫЙ ПЛАН БЛАГОУСТРОЙСТВА

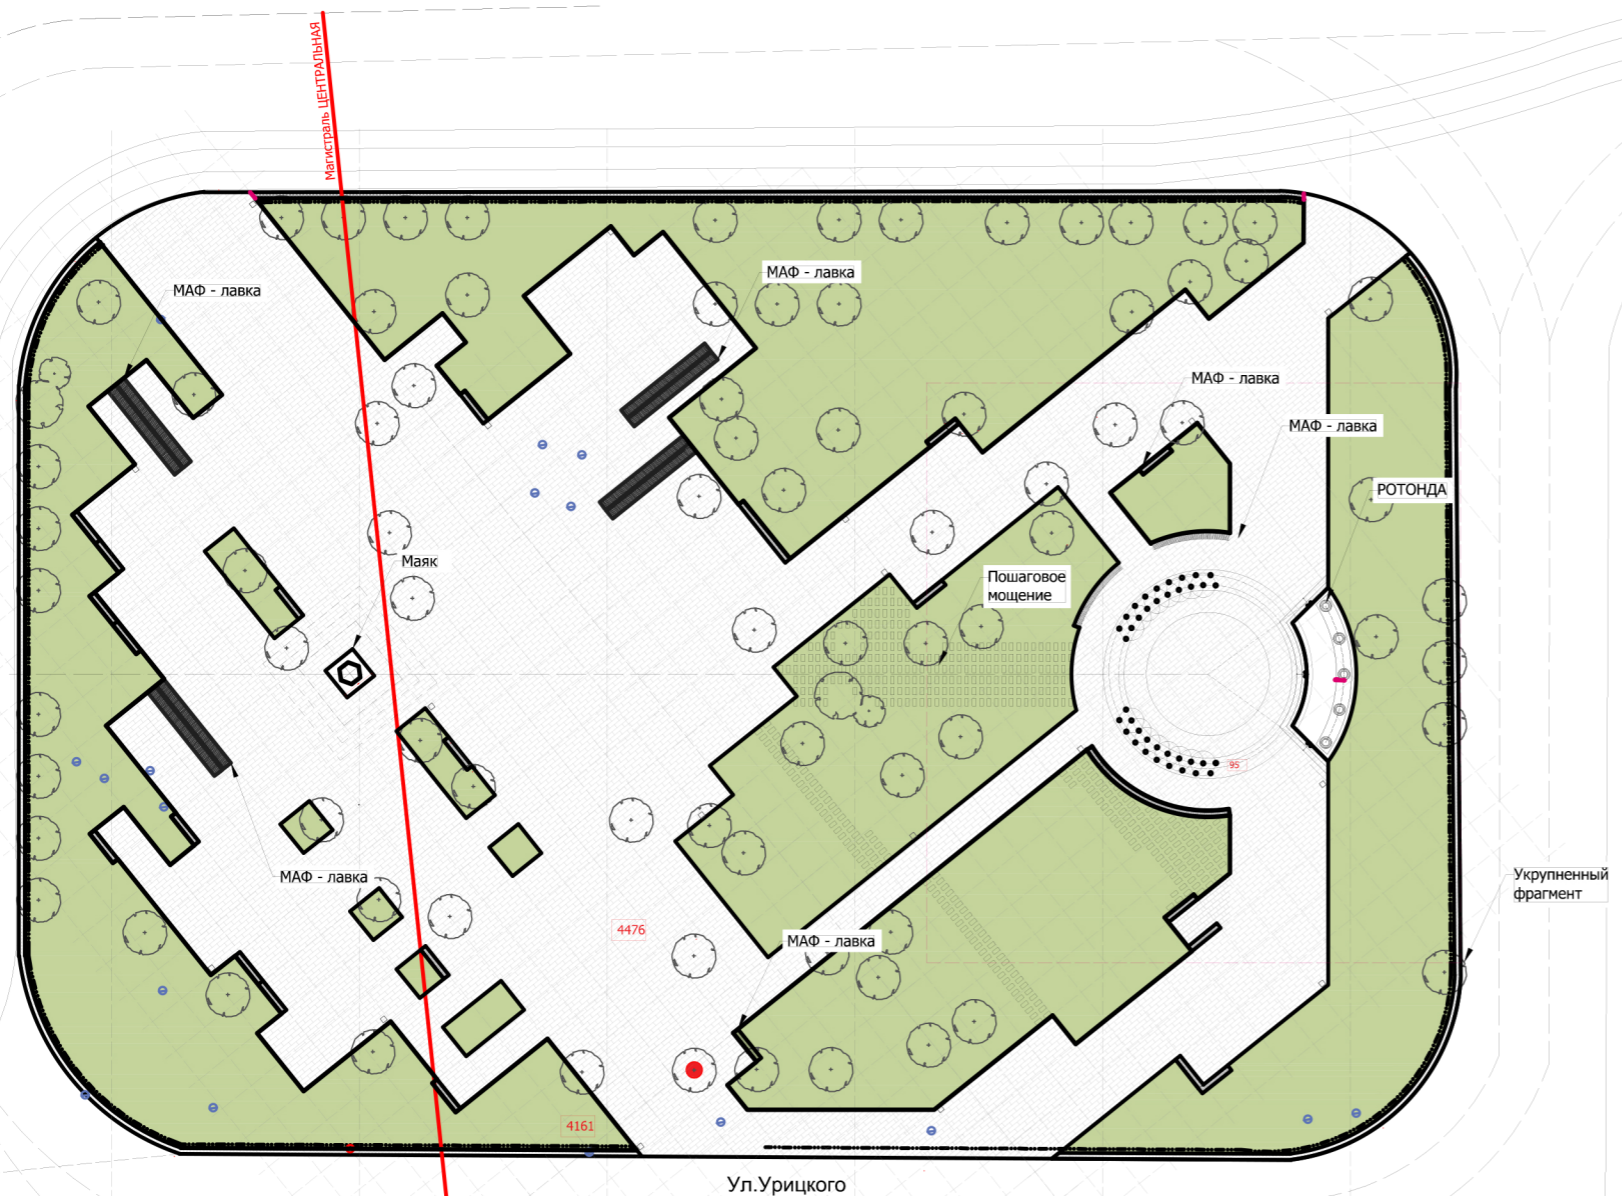

Сквер им Урицкого (Крымская площадь) расположен на пересечении улиц Урицкого, Мечникова и проспекта Карла Маркса.

Концепцией благоустройства предусмотрено общее улучшение среды и образа сквера, которое приведет к стимулированию социальной и культурной активности граждан города. Будут добавлены малые архитектурные формы и элементы уличной мебели, выполнена санитарная обрезка зеленых насаждений. По периметру сквера установлено антивандальное ограждение. На территории сквера будут установлены арт-объекты. Предусмотреть запрещающие знаки выгула домашних животных на территории сквера, посадку деревьев по периметру сквера.



Визуализации

Укрупненный фрагмент

ЭЛЕМЕНТЫ БЛАГОУСТРОЙСТВА

УСЛОВНЫЕ ОБОЗНАЧЕНИЯ:	
	Мощение - БЕНИЛЮКС мультиформат 60 мм. - 4476 кв.м.
	Газон рулонный - 4161 кв.м.
	Плитка придорожная 500*600*60 - 504 шт./151 кв.м.
	Галька - 0 кв.м. фракция 20-70 мм. (толщина слоя 100 мм.)
	Плитка крупноформатная 300*600*100 мм - 488 шт./88 кв.м.
	Индивидуальные МАФ
	Площадь
	Борт дорожный 150*300*1000 мм - 361 м.п.
	Борт тротуарный 80*200*1000 мм - 1099 м.п.
	Ограждение - 285 м.п.
	Светильник типа СХОДНЯ SKHOD 3 ЗК, 26 Вт, 23 шт.
	Скамья индивидуальная - 24 шт., Лавка ВОЛНА - 4 шт., урна "БЬЯНКА" - 19 шт.
	Плитка гранитная - 95 кв.м.



Скамья из бетонных блоков с деревянной обрешёткой ПРАГМА.




Урна "Бьянка". Армия спорта



Светильник СХОДНЯ

ТИПОВОЙ ЭЛЕМЕНТ МОЩЕНИЯ

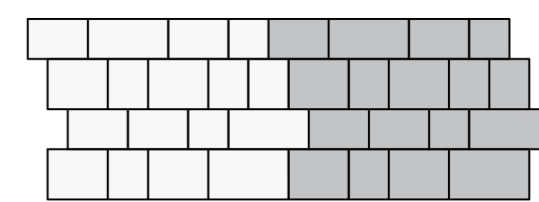

Типовой элемент раскладки мощения. Коллеция "Бенилюкс" толщина 60 мм. Цвет "Ультра-Белый"/"Светло-Серый"