






ПРИОРИТЕТНЫЙ ПРОЕКТ "ФОРМИРОВАНИЕ КОМФОРТНОЙ ГОРОДСКОЙ СРЕДЫ"

ДИЗАЙН-ПРОЕКТ БЛАГОУСТРОЙСТВА ОБЩЕСТВЕННОЙ ТЕРРИТОРИИ.

БУЛЬВАР МЕТАЛЛУРГОВ В ГРАНИЦАХ ПЛ. МОЧАЛОВА, УЛ. МАРИИ АЙВЕДЕ, УЛ. АЛМА-АТИНСКАЯ В КИРОВСКОМ РАЙОНЕ ГОРОДСКОГО ОКРУГА САМАРА.

ГЕНЕРАЛЬНЫЙ ПЛАН БЛАГОУСТРОЙСТВА

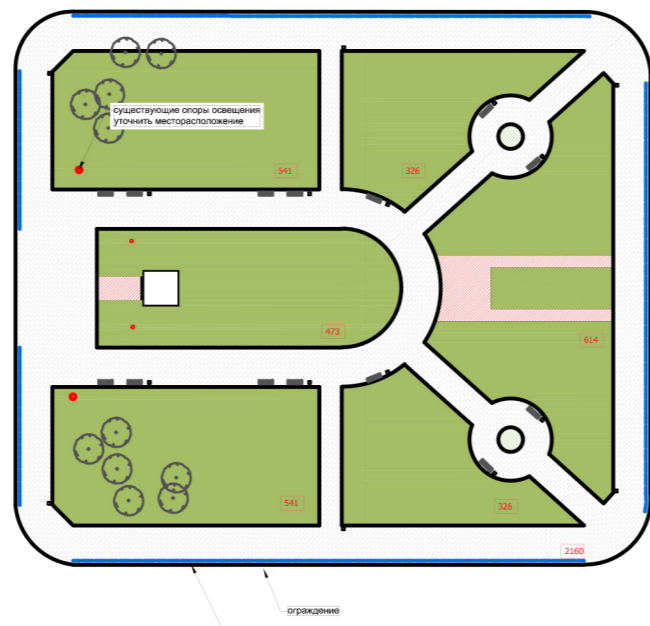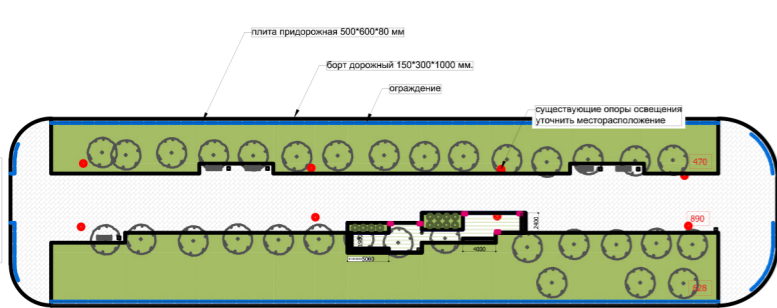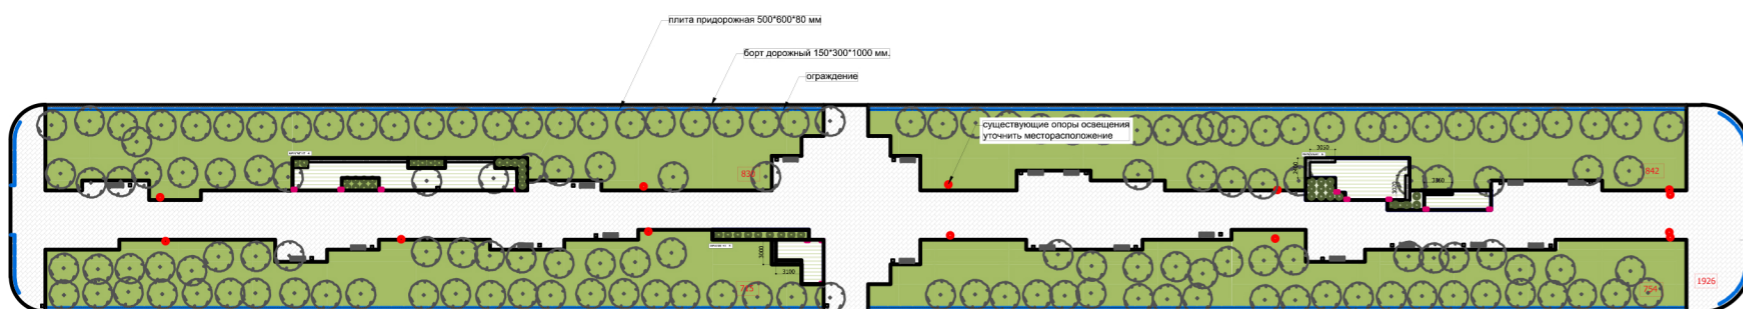

- УСЛОВНЫЕ ОБОЗНАЧЕНИЯ**
- Мошение - БЕНИЛЮКС мультиформат 60 мм.
-цвет ультра-белый
-цвет светло-серый
-цвет Тон Пьер
 - Газон
 - Плита придорожная 500*600*80, цвет серый
 - Мошение - РИГЕЛЬ-ФОРМАТ мультиформат 2-60 мм.
-цвет светло-серый
 - Мошение - ПЛЫМФИЯ 100*200*100-100 мм.
-цвет серый
-цвет желтый
-цвет белый
-цвет черный
 - Борт дорожный 150*300*1000 мм., цвет серый
 - Борт тротуарный 80*200*1000 мм., цвет серый
 - Ограждение "ВОЛНА"
 - Скамья АРМИЯ СПОРТА "ВЛАДИВОСТОК", урна АРМИЯ СПОРТА "ВЕГА"
 - Скамья тип 1 ФАРБШТАЙН с поперечным брусом из лиственницы, блок серый, прямая
 - Встроенное освещение
 - Спирей - 123 шт.
 - Дерен - 23 шт.
 - Ель колючая - 14 шт.
 - Опоры освещения: САРОС КАЗАНЬ, светильник: МАРТИНИ




Визуализации


Бульвар Metallургов расположен от улицы Марии Айведе до улицы Алма-Атинская.

Концепцией благоустройства предусмотрено общее улучшение среды и образа бульвара, которое приведет к стимулированию социальной и культурной активности граждан города. Будут обустроены пешеходные дорожки, установлены малые архитектурные формы и элементы уличной мебели, выполнена санитарная обрезка зеленых насаждений, высажены новые зеленые насаждения и разбиты цветочные клумбы.

ТИПОВОЙ ЭЛЕМЕНТ МОЩЕНИЯ

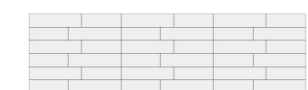

Мошение - РИГЕЛЬ-ФОРМАТ
Цвет серый

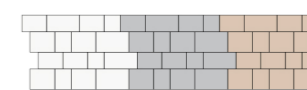

Мошение - БЕНИЛЮКС
Цвет ультра-белый, светло-серый,
Тон Пьер



ЭЛЕМЕНТЫ БЛАГОУСТРОЙСТВА



Скамья ВЛАДИВОСТОК
"Армия Спортa".



Урна ВЕГА "Армия Спортa".



Скамья из бетонных блоков с деревянной обрешёткой ПРАГМА

