


ДИЗАЙН-ПРОЕКТ БЛАГОУСТРОЙСТВА ОБЩЕСТВЕННОЙ ТЕРРИТОРИИ.

СКВЕР РЕЧНИКОВ НА ПЕРЕСЕЧЕНИИ УЛИЦ ФЛОТСКАЯ И БЕЛОРУССКАЯ В КУЙБЫШЕВСКОМ РАЙОНЕ ГОРОДСКОГО ОКРУГА САМАРА

ГЕНЕРАЛЬНЫЙ ПЛАН БЛАГОУСТРОЙСТВА

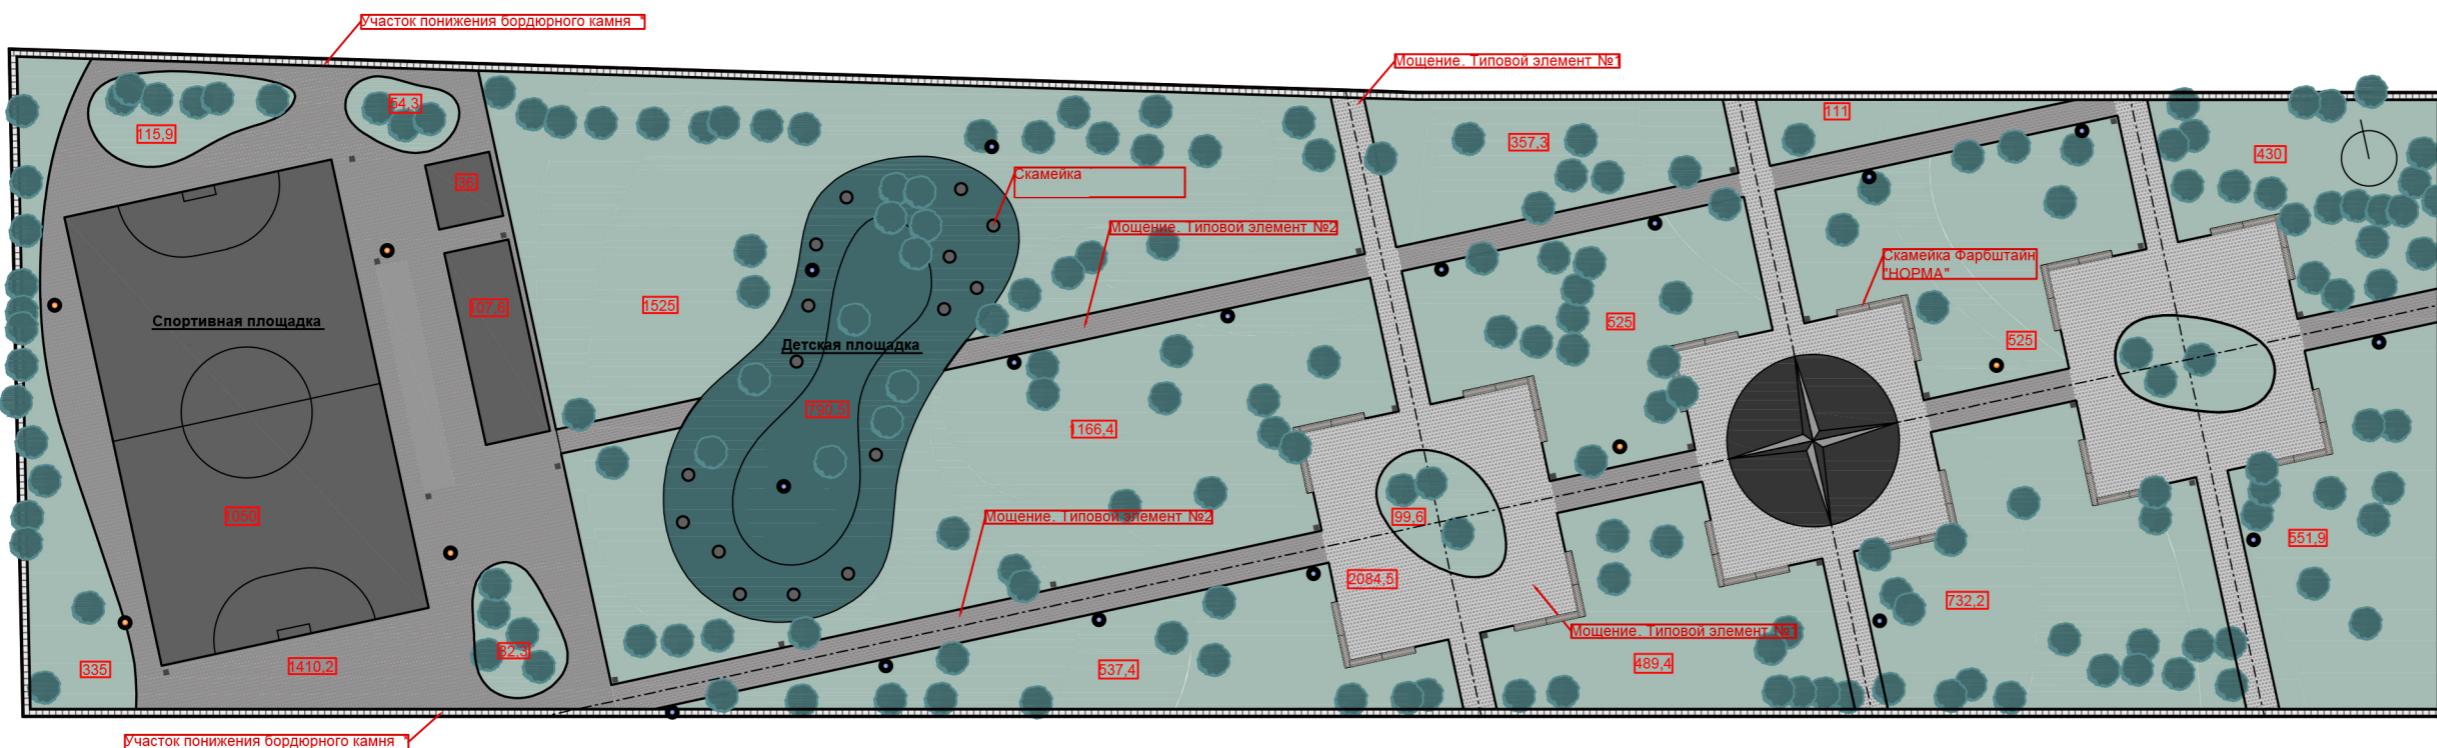

Условные обозначения

	- Газон, 7656 м. кв.
	- Мощение, типовой элемент №1, 2464 м. кв.
	- Мощение, типовой элемент №2, 576 м. кв.
	- Покрытие для детской площадки, 791 м. кв.
	- Покрытие для спортивной площадки, 1194 м. кв.
	- Скамейка Фарбштайн "НОРМА", 48 шт.
	- Скамейка, 16 шт.
	- Урна, 24 шт.
	- Уличный светильник, тип 1, 14 шт.
	- Уличный светильник, тип 2, 6 шт.
	- Существующие деревья
	- Плита придорожная, 940 шт.
	- Площадь покрытия, м. кв.
	- Борт тротуарный, 1954 м. п.
	- Борт дорожный, 564 м. п.

Сквер Речников расположен в границах многоквартирных домов № 1, 3, 5 по улице Флотской.

Концепцией благоустройства предусмотрено общее улучшение среды и образа сквера, которое приведет к стимулированию социальной и культурной активности граждан города и жителей поселка Сухая Самарка. Будут добавлены малые архитектурные формы и элементы уличной мебели, восстановлены пешеходные дорожки, установлены опоры освещения вдоль пешеходных зон, отремонтирован фонтан, высажены новые зеленые насаждения, разбиты цветочные клумбы, предусмотрен автополив газона, организовано энергоснабжение для подключения праздничной иллюминации.

ЭЛЕМЕНТЫ БЛАГОУСТРОЙСТВА



Скамья парковая



Урна




Детская площадка



Светильник наружного освещения на опоре. Тип 1.



Светильник наружного освещения на опоре. Тип 2.

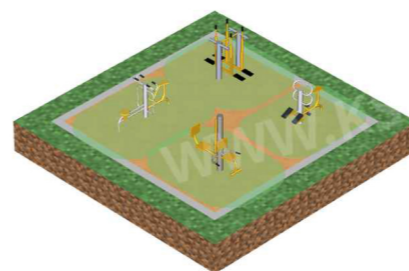

Спортивные площадки




Арт-объект

ТИПОВОЙ ЭЛЕМЕНТ МОЩЕНИЯ



Типовой элемент мощения №1.
Коллекция "BENELUX" толщина 60 мм.
Цвет светло-серый и чёрный.

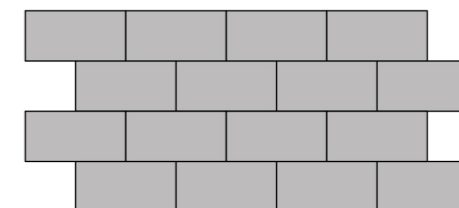

Типовой элемент мощения №2.
Коллекция "МОДЕРН" толщина 60 мм.
Цвет Светло-серый.