


## ДИЗАЙН-ПРОЕКТ БЛАГОУСТРОЙСТВА ОБЩЕСТВЕННОЙ ТЕРРИТОРИИ СКВЕРА "ПЕРВЫХ КОСМОНАВТОВ"

СХЕМА РАСПОЛОЖЕНИЯ ОБЪЕКТА  
НА ТЕРРИТОРИИ ГОРОДСКОГО ОКРУГА САМАРА

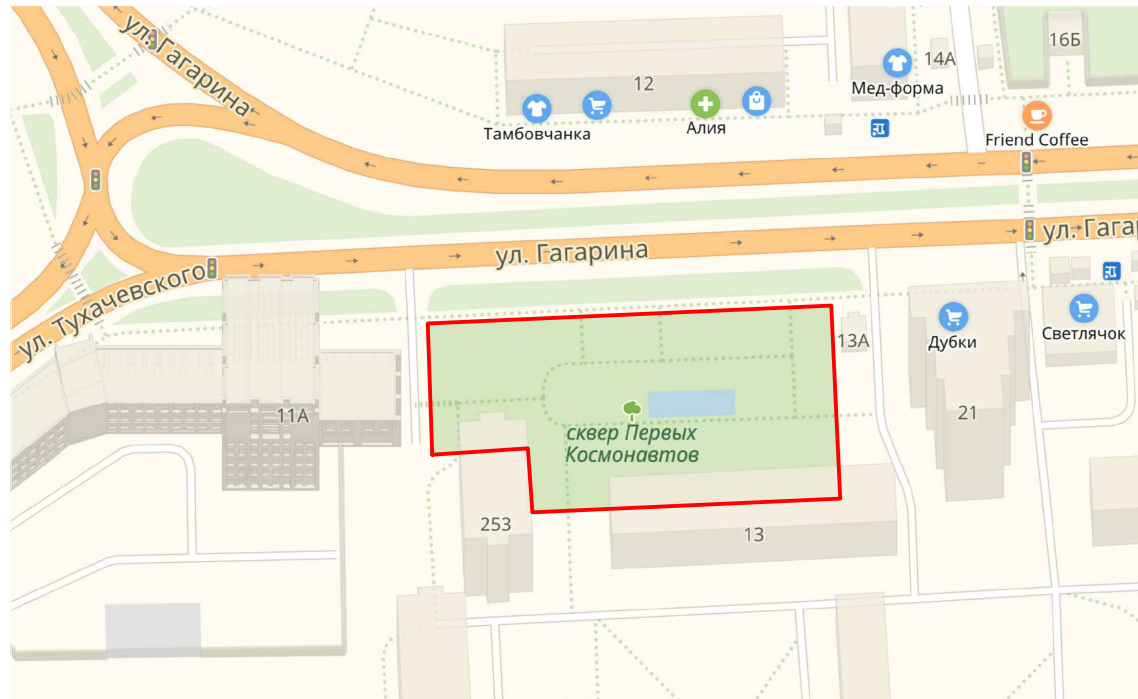

### УСЛОВНЫЕ ОБОЗНАЧЕНИЯ:

ПЛОЩАДЬ БЛАГОУСТРОЙСТВА - 3 384 М<sup>2</sup>

ГРАНИЦЫ ПРОЕКТИРОВАНИЯ

МОЩЕНИЕ ПЕШЕХОДНЫХ ЗОН  
ТРОТУАРОВ, 1420 М<sup>2</sup>

ДЕТСКАЯ ПЛОЩАДКА

ГАЗОН, 828 М<sup>2</sup>

ЦВЕТНИК, 122 М<sup>2</sup>


ПОРЕБРИК

СКАМЬИ, 13 ШТ.

ОГРАЖДЕНИЕ

УЛИЧНЫЙ ФОНАРЬ ДЛЯ  
ПЕШЕХОДНЫХ ЗОН, 13 ШТ.

УРНЫ, 13 ШТ.

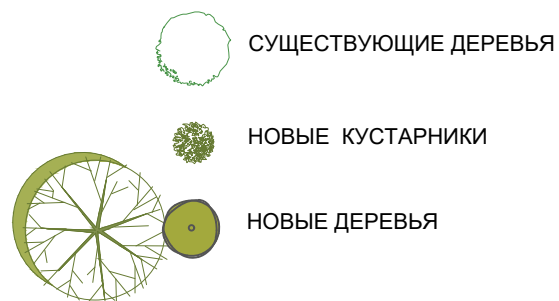


Сквер "Первых Космонавтов" расположен на пересечении улиц Гагарина и Тухачевского.

Концепцией благоустройства сквера предусмотрено общее улучшение среды и образа сквера, которое приведет к стимулированию социальной и культурной активности граждан города. Будет создана доступная среда для маломобильных групп населения.

Будут восстановлены пешеходные дорожки, установлены опоры освещения вдоль пешеходных зон и элементы уличной мебели. Будет проведена санитарная обрезка существующих деревьев, высажены зеленые насаждения, кустарники, обустроены цветочные клумбы. Установлена детская площадка.

### ГЕНЕРАЛЬНЫЙ ПЛАН БЛАГОУСТРОЙСТВА

УЛ. Ю. ГАГАРИНА

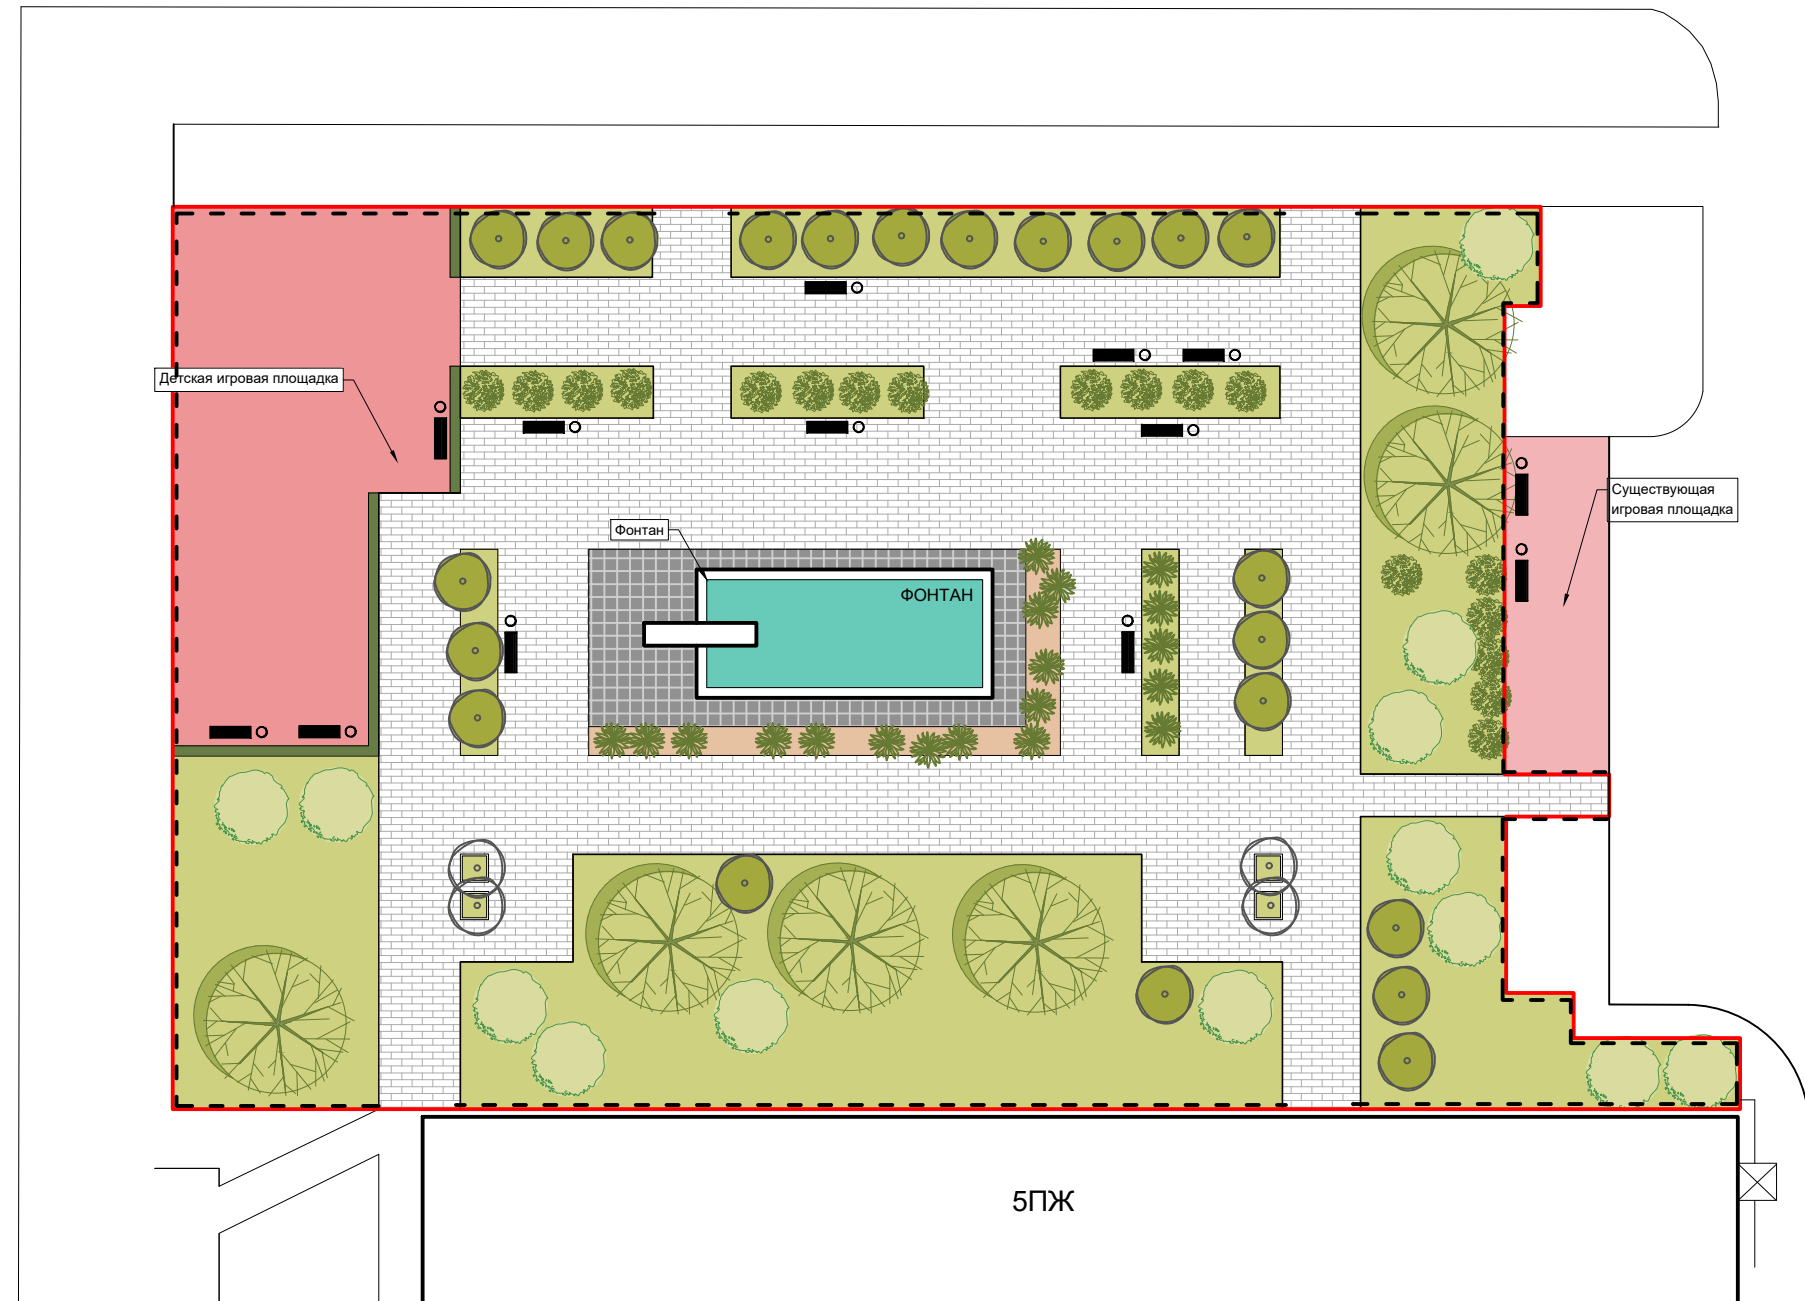


### ЭЛЕМЕНТЫ БЛАГОУСТРОЙСТВА



ДЕТСКАЯ ПЛОЩАДКА



СКАМЬЯ "АРХИМЕТ" УРНА "АРХИМЕТ"

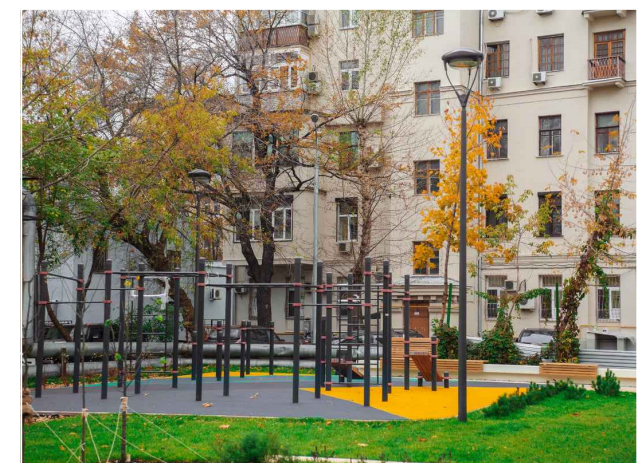

ОСВЕЩЕНИЕ "АРХИМЕТ"