


ДИЗАЙН-ПРОЕКТ БЛАГОУСТРОЙСТВА ОБЩЕСТВЕННОЙ ТЕРРИТОРИИ НА ХЛЕБНОЙ ПЛОЩАДИ В САМАРСКОМ РАЙОНЕ ГОРОДСКОГО ОКРУГА САМАРА

ГЕНЕРАЛЬНЫЙ ПЛАН БЛАГОУСТРОЙСТВА




ЭЛЕМЕНТЫ БЛАГОУСТРОЙСТВА

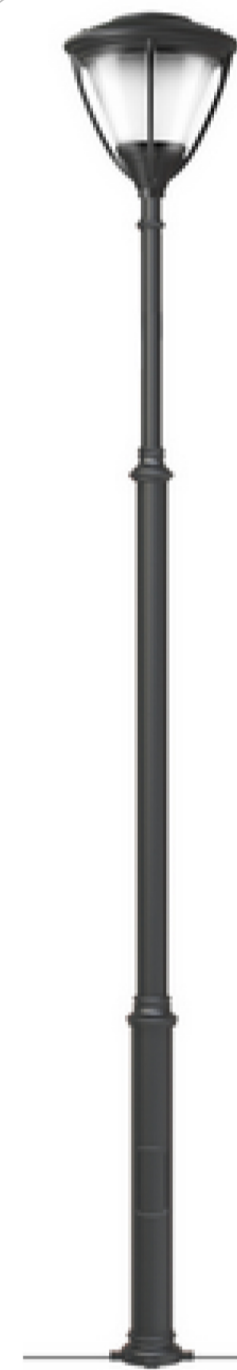

СКВЕР НА ХЛЕБНОЙ ПЛОЩАДИ, РАСПОЛОЖЕННЫЙ МЕЖДУ УЛИЦАМИ СТЕПАНА РАЗИНА И КРУПСКОЙ. КОНЦЕПЦИЕЙ БЛАГОУСТРОЙСТВА ПРЕДУСМОТРЕНО ОБЩЕЕ УЛУЧШЕНИЕ СРЕДЫ И ОБРАЗА СКВЕРА, КОТОРОЕ ПРИВЕДЕТ К СТИМУЛИРОВАНИЮ СОЦИАЛЬНОЙ И КУЛЬТУРНОЙ АКТИВНОСТИ ГРАЖДАН ГОРОДА. БУДЕТ ВЫПОЛНЕНЫ РАБОТЫ ПО УСТРОЙСТВУ ДОРОЖЕК С ПОКРЫТИЕМ ИЗ ТРОТУАРНОЙ ПЛИТКИ И УСТРОЙСТВОМ РАЗДЕЛИТЕЛЬНОГО ГАЗОНА, ПРОИЗВЕДЕНА САНИТАРНАЯ ОБРЕЗКА ДЕРЕВЬЕВ, ДОБАВЛЕНЫ ЭЛЕМЕНТЫ УЛИЧНОЙ МЕБЕЛИ (СКАМЕЙКИ И УРНЫ), УСТАНОВЛЕНЫ ОПОРЫ ОСВЕЩЕНИЯ ВДОЛЬ ПЕШЕХОДНЫХ ЗОН. УСТРОЙСТВО ПЕШЕХОДНЫХ ЗОН И ТРОТУАРОВ ПРЕДУСМАТРИВАЕТ ПАНДУСЫ В СООТВЕТСТВИИ С ТРЕБОВАНИЕМ БЕЗБАРЬЕРНОЙ СРЕДЫ.

СХЕМА РАСПОЛОЖЕНИЯ ОБЪЕКТА НА ТЕРРИТОРИИ ГОРОДСКОГО ОКРУГА САМАРА

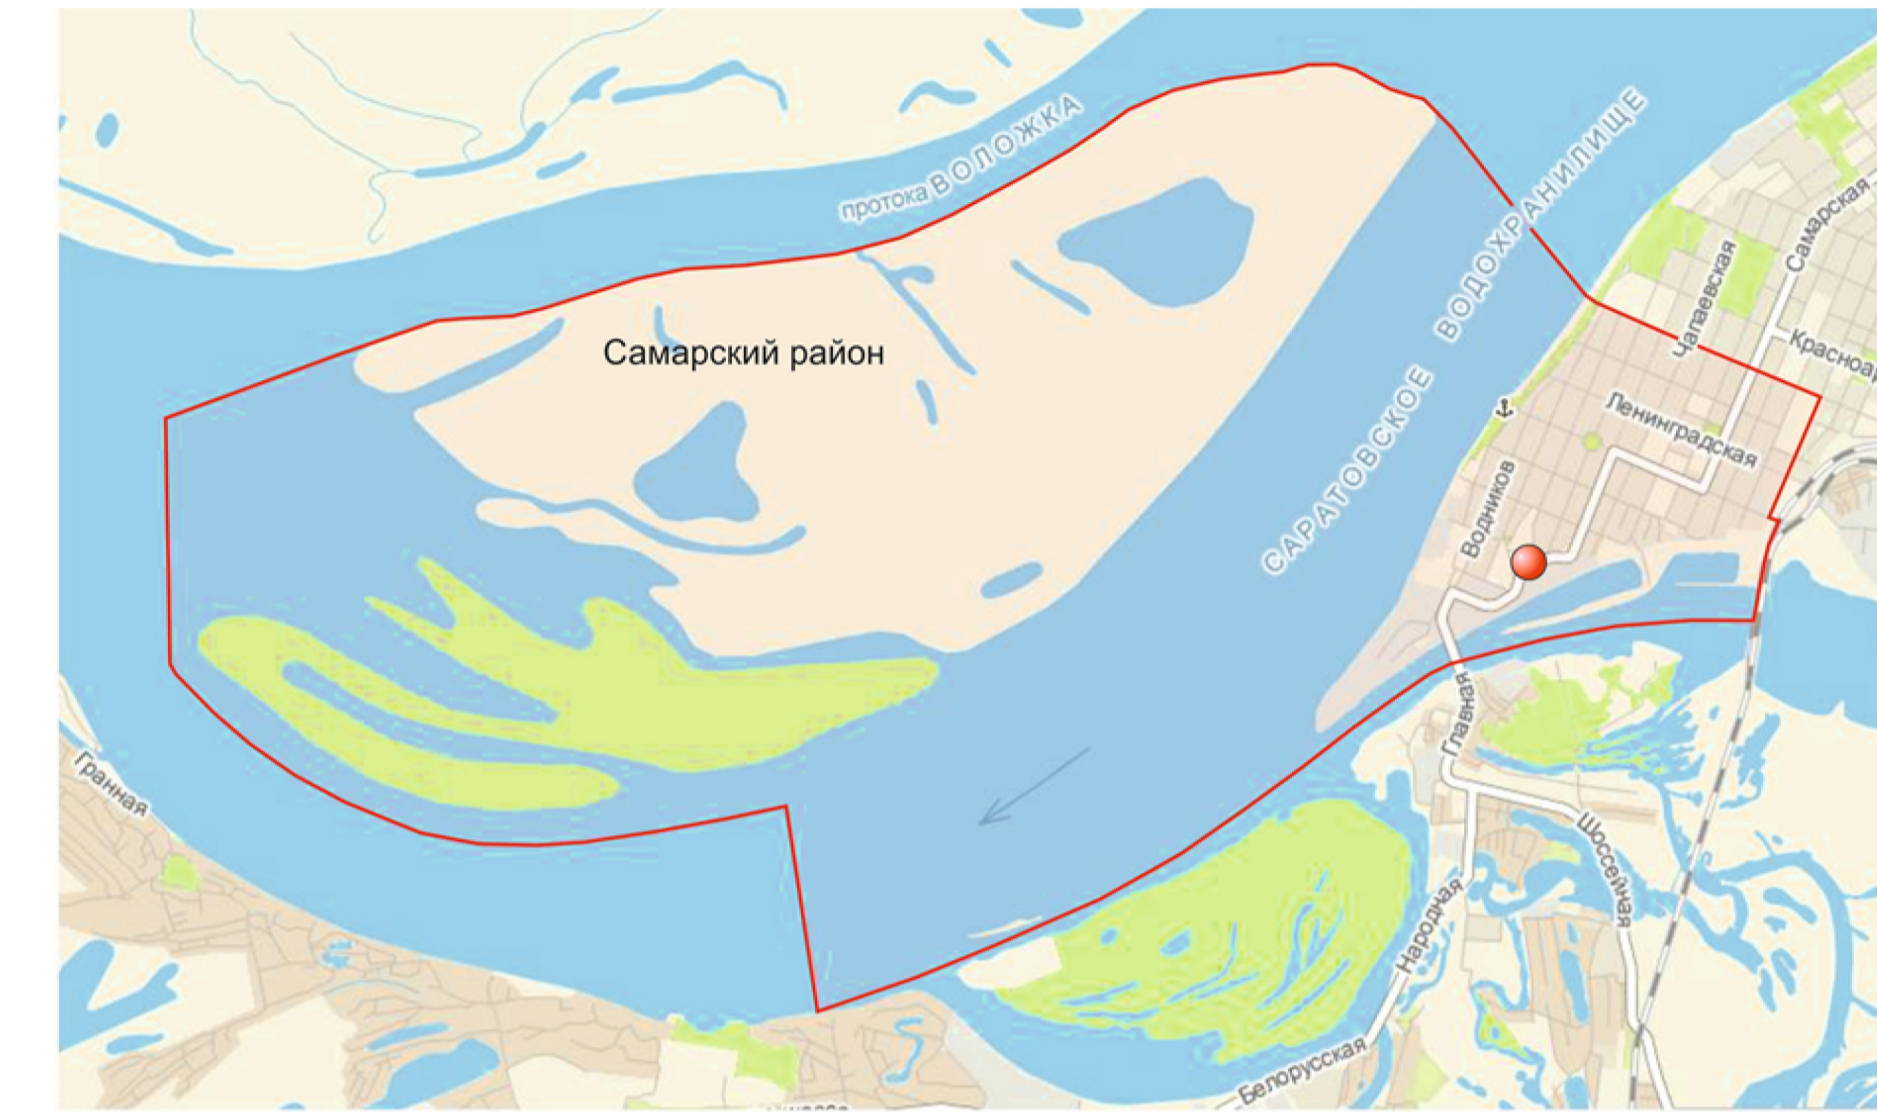

УСЛОВНЫЕ ОБОЗНАЧЕНИЯ:


- УРНЫ, 35 ШТ.
- РЕШЕТКИ ДЛЯ ДЕРЕВЬЕВ, 5 ШТ.
- СКАМЕЙКИ, 31 ШТ.
- ВЕЛОПАРКОВКА, 24 ШТ.
- ПОВИЛЬОН ДЛЯ ОЖИДАНИЯ ОБЩЕСТВЕННОГО ТРАНСПОРТА
- НОВЫЕ ДЕРЕВЬЯ, 67 ШТ.
- УЛИЧНЫЙ ФОНАРЬ ДЛЯ ПЕШЕХОДНЫХ ЗОН, 81 ШТ.
- ПЛОЩАДЬ БЛАГОУСТРОЙСТВА - 7 492,50 М²
- ГРАНИЦЫ ПРОЕКТИРОВАНИЯ
- МОЩЕНИЕ ПЕШЕХОДНЫХ ЗОН ТРОТУАРОВ, 1 816,50 М²
- ПРОРЕЗИНЕННОЕ ПОКРЫТИЕ СПОРТИВНЫХ ПЛОЩАДОК, 231,50 М²
- ПРОРЕЗИНЕННОЕ ПОКРЫТИЕ ДЕТСКИХ ПЛОЩАДОК, 363,50 М²
- ГАЗОН, 4 963,50 М²
- ЦВЕТНИК, 53,50 М²
- ЖИВАЯ ИЗГОРОДЬ
- ДЕТСКАЯ ПЛОЩАДКА, 2 ШТ.
- СПОРТИВНАЯ ПЛОЩАДКА, 1 ШТ.
- СУЩЕСТВУЮЩИЕ ДЕРЕВЬЯ
- СУЩЕСТВУЮЩИЕ КУСТАРНИКИ

СХЕМА РАСКЛАДКИ ПЛИТЧЕНОГО МОЩЕНИЯ - ТРОТУАРНАЯ ПЛИТКА. ПРОИЗВОДИТЕЛЬ: Г. САМАРА ООО "ФАРЫШТАЙН". МОЩЕНИЕ РЕКРЕАЦИОННЫХ ЗОН

ТИПОВОЙ ЭЛЕМЕНТ МОЩЕНИЯ

"ЛА-ЛИНИЯ" 200*100*60,
ЦВЕТ БЕЛО-ЧЕРНЫЙ

100

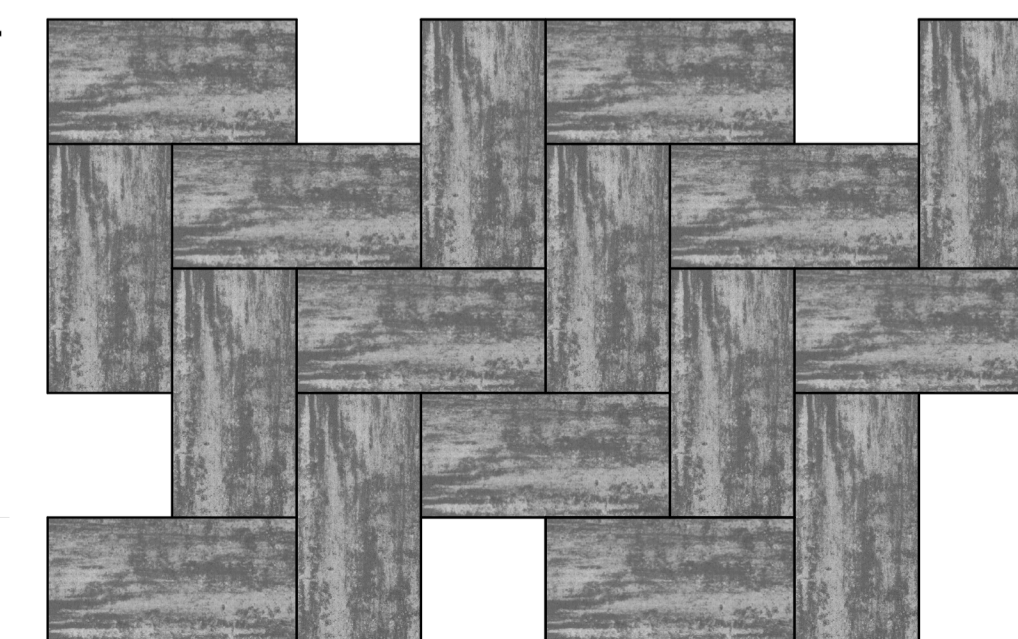

200

