


ДИЗАЙН-ПРОЕКТ БЛАГОУСТРОЙСТВА ОБЩЕСТВЕННОЙ ТЕРРИТОРИИ.

БУЛЬВАР ПО УЛ. МИЧУРИНА ОТ УЛ. ВЛАДИМИРСКОЙ ДО УЛ. ДАЧНОЙ В ЛЕНИНСКОМ РАЙОНЕ ГОРОДСКОГО ОКРУГА САМАРА.

ГЕНЕРАЛЬНЫЙ ПЛАН БЛАГОУСТРОЙСТВА

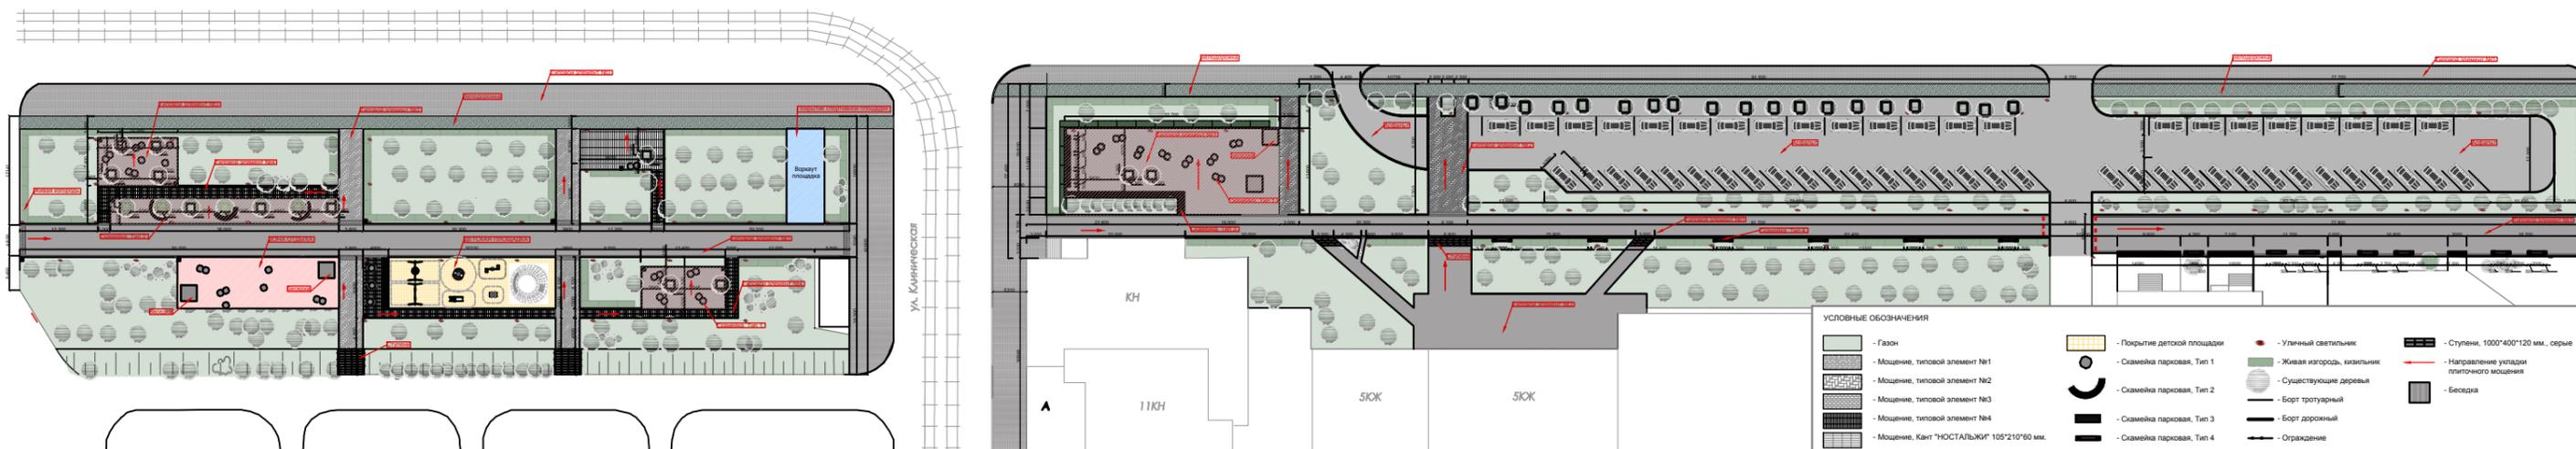

Бульвар по ул. Мичурина расположен в границах улиц Владимирской и Дачной.


Концепцией благоустройства предусмотрено общее улучшение среды и образа сквера, которое приведет к стимулированию социальной и культурной активности граждан города. Будут проведены работы по санитарному обрезу зеленых насаждений, добавлены малые архитектурные формы и элементы уличной мебели, восстановлены пешеходные дорожки и лестничные спуски, установлены опоры освещения вдоль пешеходных зон, устройства полива, высажены новые зеленые насаждения и разбиты цветочные клумбы.

Планируется установка тренажеров, пандусов на лестницах и устройство транзитной велодорожки вдоль бульвара по ул. Мичурина от ул. Владимирской до ул. Дачной. Будет расширен тротуар по ул.Клинической, д. 16 до ул. Мичурина.

ЭЛЕМЕНТЫ БЛАГОУСТРОЙСТВА



Скамейка уличная "Мозаика". Тип 1

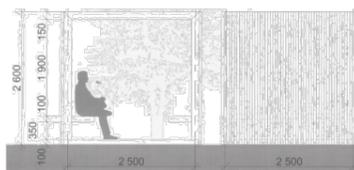

Беседка



Урна уличная ЕУ-2



Скамейка у дерева с деревянным настилом. Тип 2



Фонарь "Высота"

МАФ для детской площадки.



Супер фрисби



Скамейка бетонная с деревянным настилом. Тип 3



Ограждения




Скамейка уличная "Бизнес". Тип 4




Качели "Гнездо"


ТИПОВОЙ ЭЛЕМЕНТ МОЩЕНИЯ

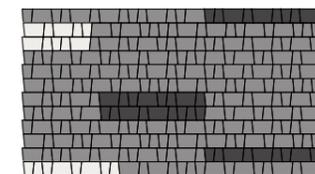


Типовой элемент раскладки мощения №1. "НОСТАЛЬЖИ" Мультиформат 2. Цвет белый, серый и чёрный

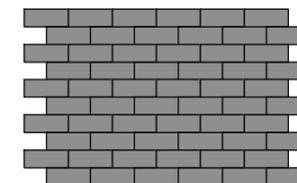

Типовой элемент раскладки мощения №3. "МОДЕРН" 100*250*60 мм. Цвет серый

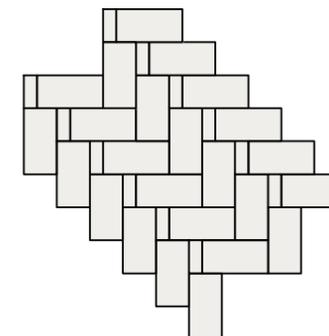

Типовой элемент раскладки мощения №2. "МОДЕРН" 250*500*60 мм., 100*250*60 мм. Цвет белый

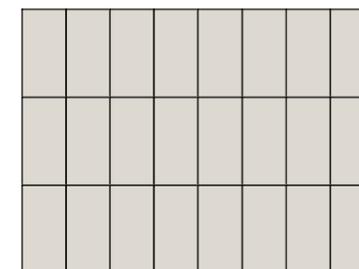

Типовой элемент раскладки мощения №2. "МОДЕРН" 250*500*60 мм. Цвет белый