ГОРОДСКАЯ СРЕДА

ПРИОРИТЕТНЫЙ ПРОЕКТ "ФОРМИРОВАНИЕ КОМФОРТНОЙ ГОРОДСКОЙ СРЕДЫ"

ДИЗАЙН-ПРОЕКТ БЛАГОУСТРОЙСТВА ОБЩЕСТВЕННОЙ ТЕРРИТОРИИ. СКВЕР ПО УЛ.ОВЧАРОВА В КРАСНОГЛИНСКОМ РАЙОНЕ ГОРОДСКОГО ОКРУГА САМАРА.

ГЕНЕРАЛЬНЫЙ ПЛАН БЛАГОУСТРОЙСТВА

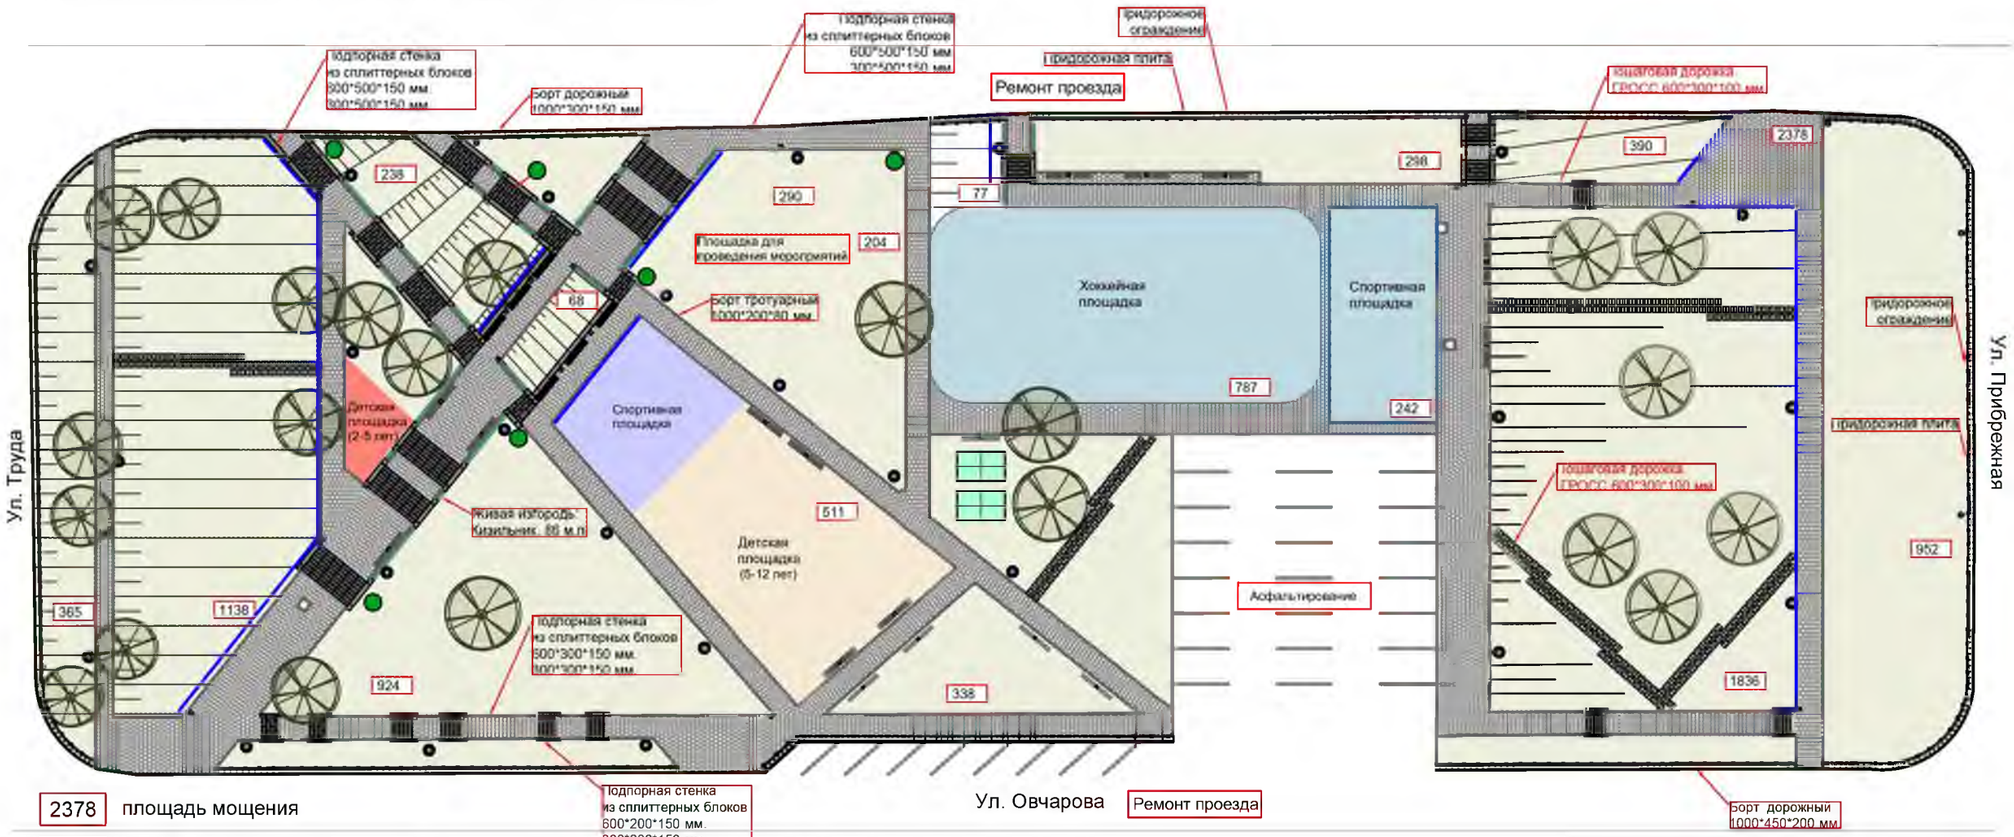

2378 площадь мощения

8938 площадь озеленения (газона)

Условные обозначения

- Газон
- Лоток
- Мощение
- Парковочные карманы
- Покрытие для спортивных площадок
- Покрытие для детской площадки
- Скамейка . Тип 1
- Скамейка . Тип2
- Урна
- Существующие уличные светильники
- Уличные светильники
- Существующие деревья
- Вазоны
- Живая изгородь: кизильник, 86 м.п.
- Ограждение для спортивной площадки, H=3м
- Придорожное ограждение, H=0.9м
- 2378 - Площадь покрытия, м. кв.

ТИПОВОЙ ЭЛЕМЕНТ МОЩЕНИЯ

Коллекция "BENELUX" толщина 60 мм. Цвет Антика.

Сквер по ул. Овчарова расположен в п. Прибрежный по улице Овчарова от ул. Прибрежная, до ул. Труда.

Концепцией благоустройства предусмотрено общее улучшение среды и образа сквера, которое приведет к стимулированию социальной и культурной активности граждан города. Будут добавлены малые архитектурные формы и элементы уличной мебели, восстановлены пешеходные дорожки, установлены опоры освещения вдоль пешеходной зоны, высажены новые зеленые насаждения, выполнена санитарная обрезка деревьев.

ЭЛЕМЕНТЫ БЛАГОУСТРОЙСТВА

Скамья парковая "Оазис"

Урна "Юпитер"

Скамья парковая "НОРМА"

Уличные светильники

Детская площадка

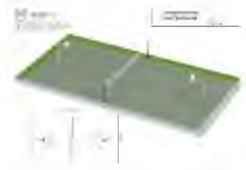

Спортивная площадка

Хоккейная площадка