


ДИЗАЙН-ПРОЕКТ БЛАГОУСТРОЙСТВА ОБЩЕСТВЕННОЙ ТЕРРИТОРИИ СКВЕРА НА ПЕРЕСЕЧЕНИИ УЛИЦ АВРОРЫ И ГАГАРИНА В ОКТЯБРЬСКОМ РАЙОНЕ ГОРОДСКОГО ОКРУГА САМАРА



ЭЛЕМЕНТЫ БЛАГОУСТРОЙСТВА

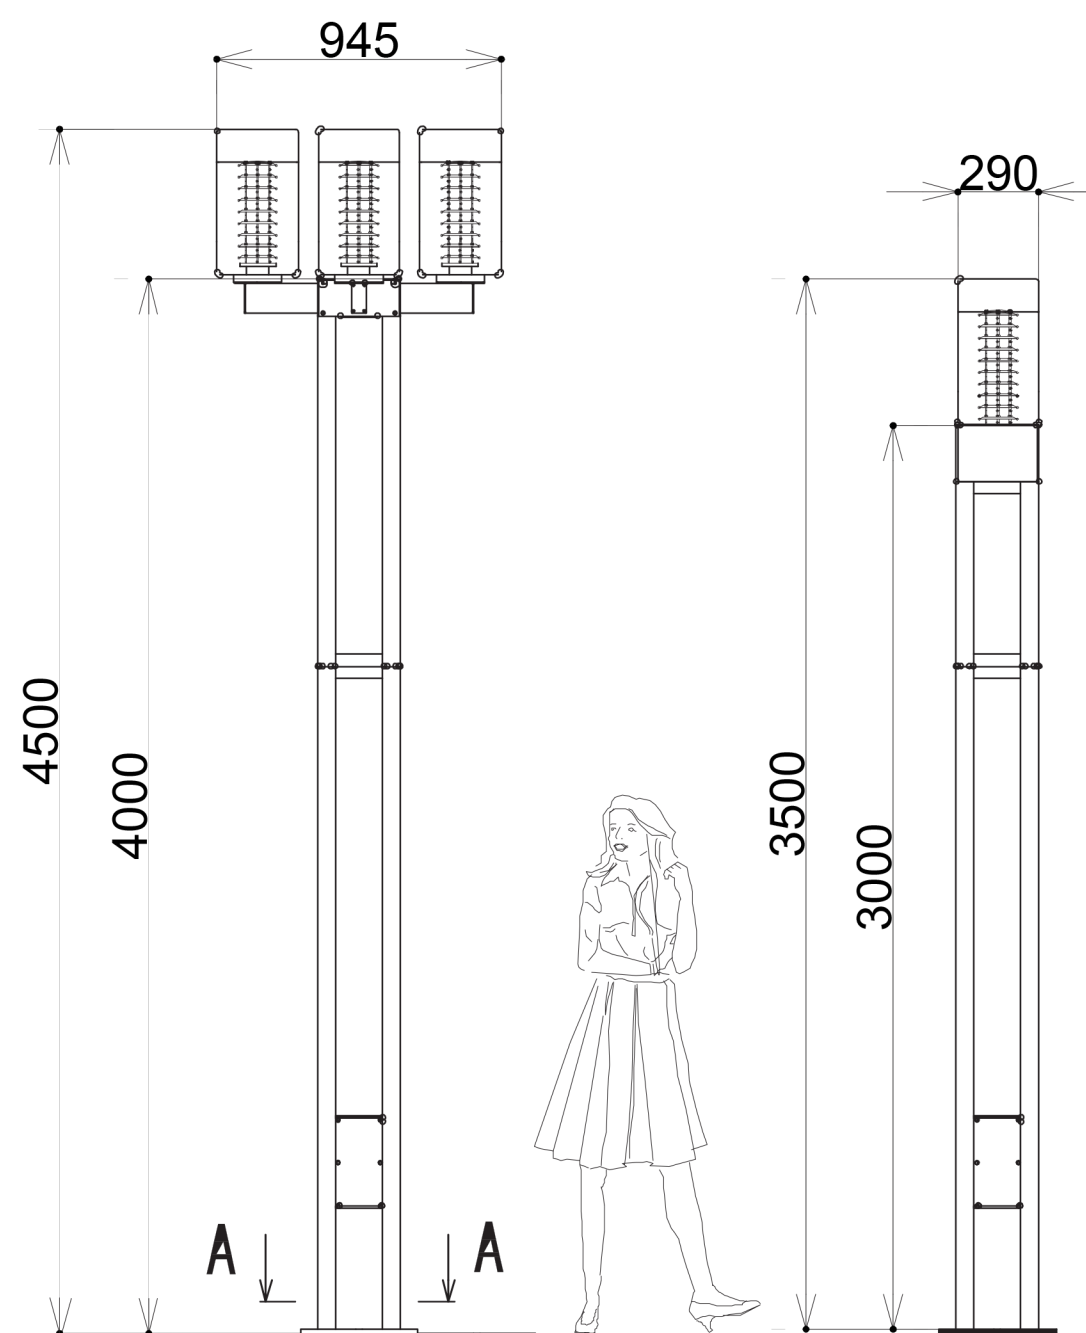

СВЕТИЛЬНИК "КВАДРОРО" Alfresco

Сквер на пересечении Авроры и Гагарина, расположен возле домов 64 и 68 по ул. Гагарина. Концепцией благоустройства предусмотрено общее улучшение среды и образа сквера, которое приведет к стимулированию социальной и культурной активности граждан города. Будут восстановлены пешеходные дорожки, добавлены элементы уличной мебели, высажены новые зеленые насаждения, произведена санитарная обрезка деревьев.




Скамья со спинкой + урна LAB-23 Zen

ул. Гагарина

СХЕМА ПЛИТОЧНОГО МОЩЕНИЯ

Тротуарная плитка. Производитель: г. Самара ООО "ФАРБШТАЙН"

Типовой элемент мощения 1 "Модерн" 250*500*60, цвет колормикс "АНТИКА" / Типовой элемент мощения 2 "Модерн" 200*375*60, цвет бельффо.

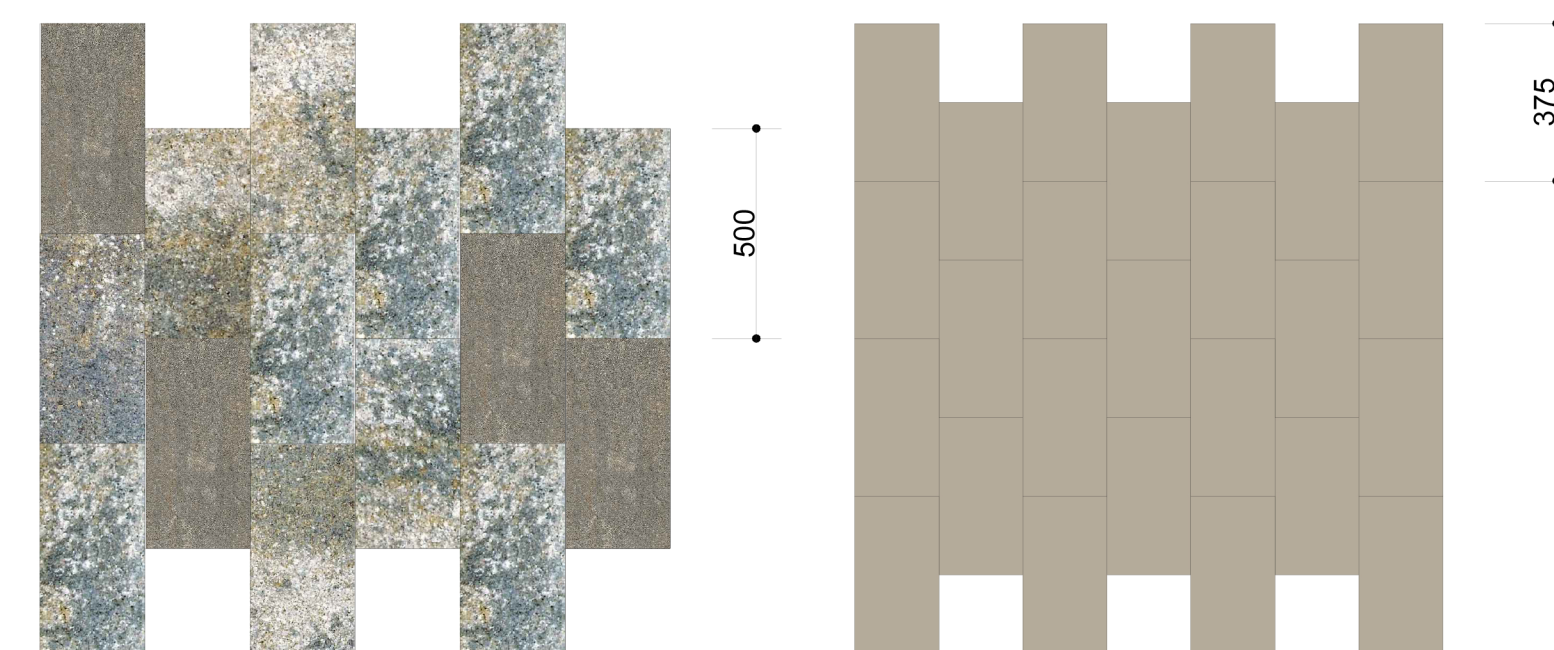

УСЛОВНЫЕ ОБОЗНАЧЕНИЯ ПЛОЩАДЬ БЛАГОУСТРОЙСТВА - 707 м.кв.

- Границы проектирования
- Асфальтовое покрытие дорог
- Мощение пешеходных зон тротуаров, 215 м.кв.
- Газон, 489 м.кв.
- Цветники, 20 м.кв.
- Живая изгородь, 30 м.кв.
- Поребрик, 159 м.п.
- Гравийная отсыпка, 16 м.кв.
- Существующие деревья
- Новые насаждения
- Светильник торшерного типа для пешеходных зон, 3 шт.
- Скамья, урны, 11 шт.
- Вход