

ДИЗАЙН-ПРОЕКТ БЛАГОУСТРОЙСТВА ОБЩЕСТВЕННОЙ ТЕРРИТОРИИ ДЕТСКОЙ ПЛОЩАДКИ, ПРИЛЕГАЮЩЕЙ К БУЛЬВАРУ ПО УЛ. ЧЕЛЮСКИНЦЕВ В ОКТЯБРЬСКОМ РАЙОНЕ ГОРОДСКОГО ОКРУГА САМАРА

ГЕНЕРАЛЬНЫЙ ПЛАН БЛАГОУСТРОЙСТВА

Территория детской площадки, прилегающая к бульвару по ул. Челюскинцев, расположена напротив дома № 30 по ул. Ново-Садовой. Концепцией благоустройства предусмотрено общее улучшение среды и образа территории детской площадки, которое приведет к стимулированию социальной и культурной активности граждан жителей близлежащих домов. Будут установлены малые архитектурные формы и элементы уличной мебели, восстановлены пешеходные дорожки, установлены опоры освещения вдоль пешеходных зон, высажены зеленые насаждения, выполнено устройство газонов.


СХЕМА РАСПОЛОЖЕНИЯ ОБЪЕКТА В ГОРОДЕ



УСЛОВНЫЕ ОБОЗНАЧЕНИЯ:

Площадь благоустройства - 1727,5 кв. м.

- Граница объекта
- Мощение пешеходных зон тротуаров (304,1 кв.м.)
- Газон (895 кв.м.)
- Резиновое покрытие (505,4 кв.м.)
- Асфальтовое покрытие
- Существующее строение
- Существующие деревья
- Новые деревья
- Кустарник
- Решетка для деревьев
- Поребрик (23 м.п)
- Вазон (10 шт)
- Урна (11 шт)
- Светильники для пешеходных зон (16 шт)
- Скамьи (6 шт, 16 шт)
- Ограждение
- Кустарник
- Решетка для деревьев

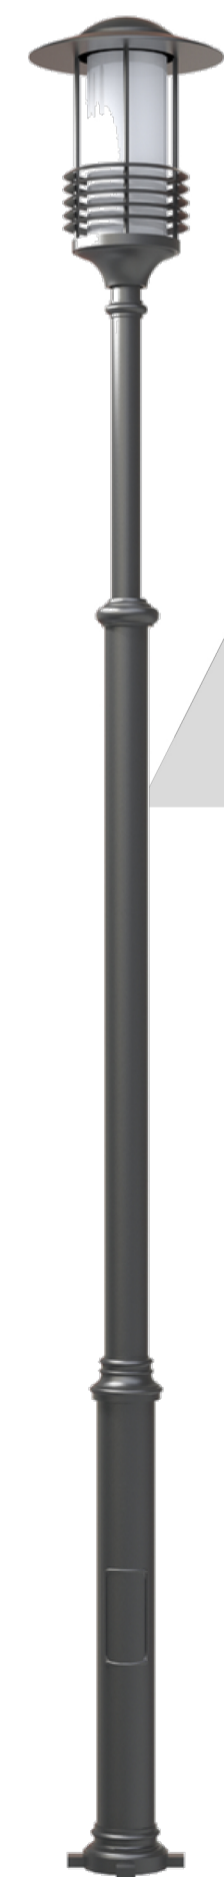

ФОНАРЬ 2.Ц13.1.0.V05-02/1



УРНА УЛИЧНАЯ, МОДЕЛЬ КУ-5G




ВАЗОН. МОДЕЛЬ LV-1



ПАРКОВАЯ СКАМЬЯ LLP205




ПРИМЕР ДЕТСКОЙ ПЛОЩАДКИ

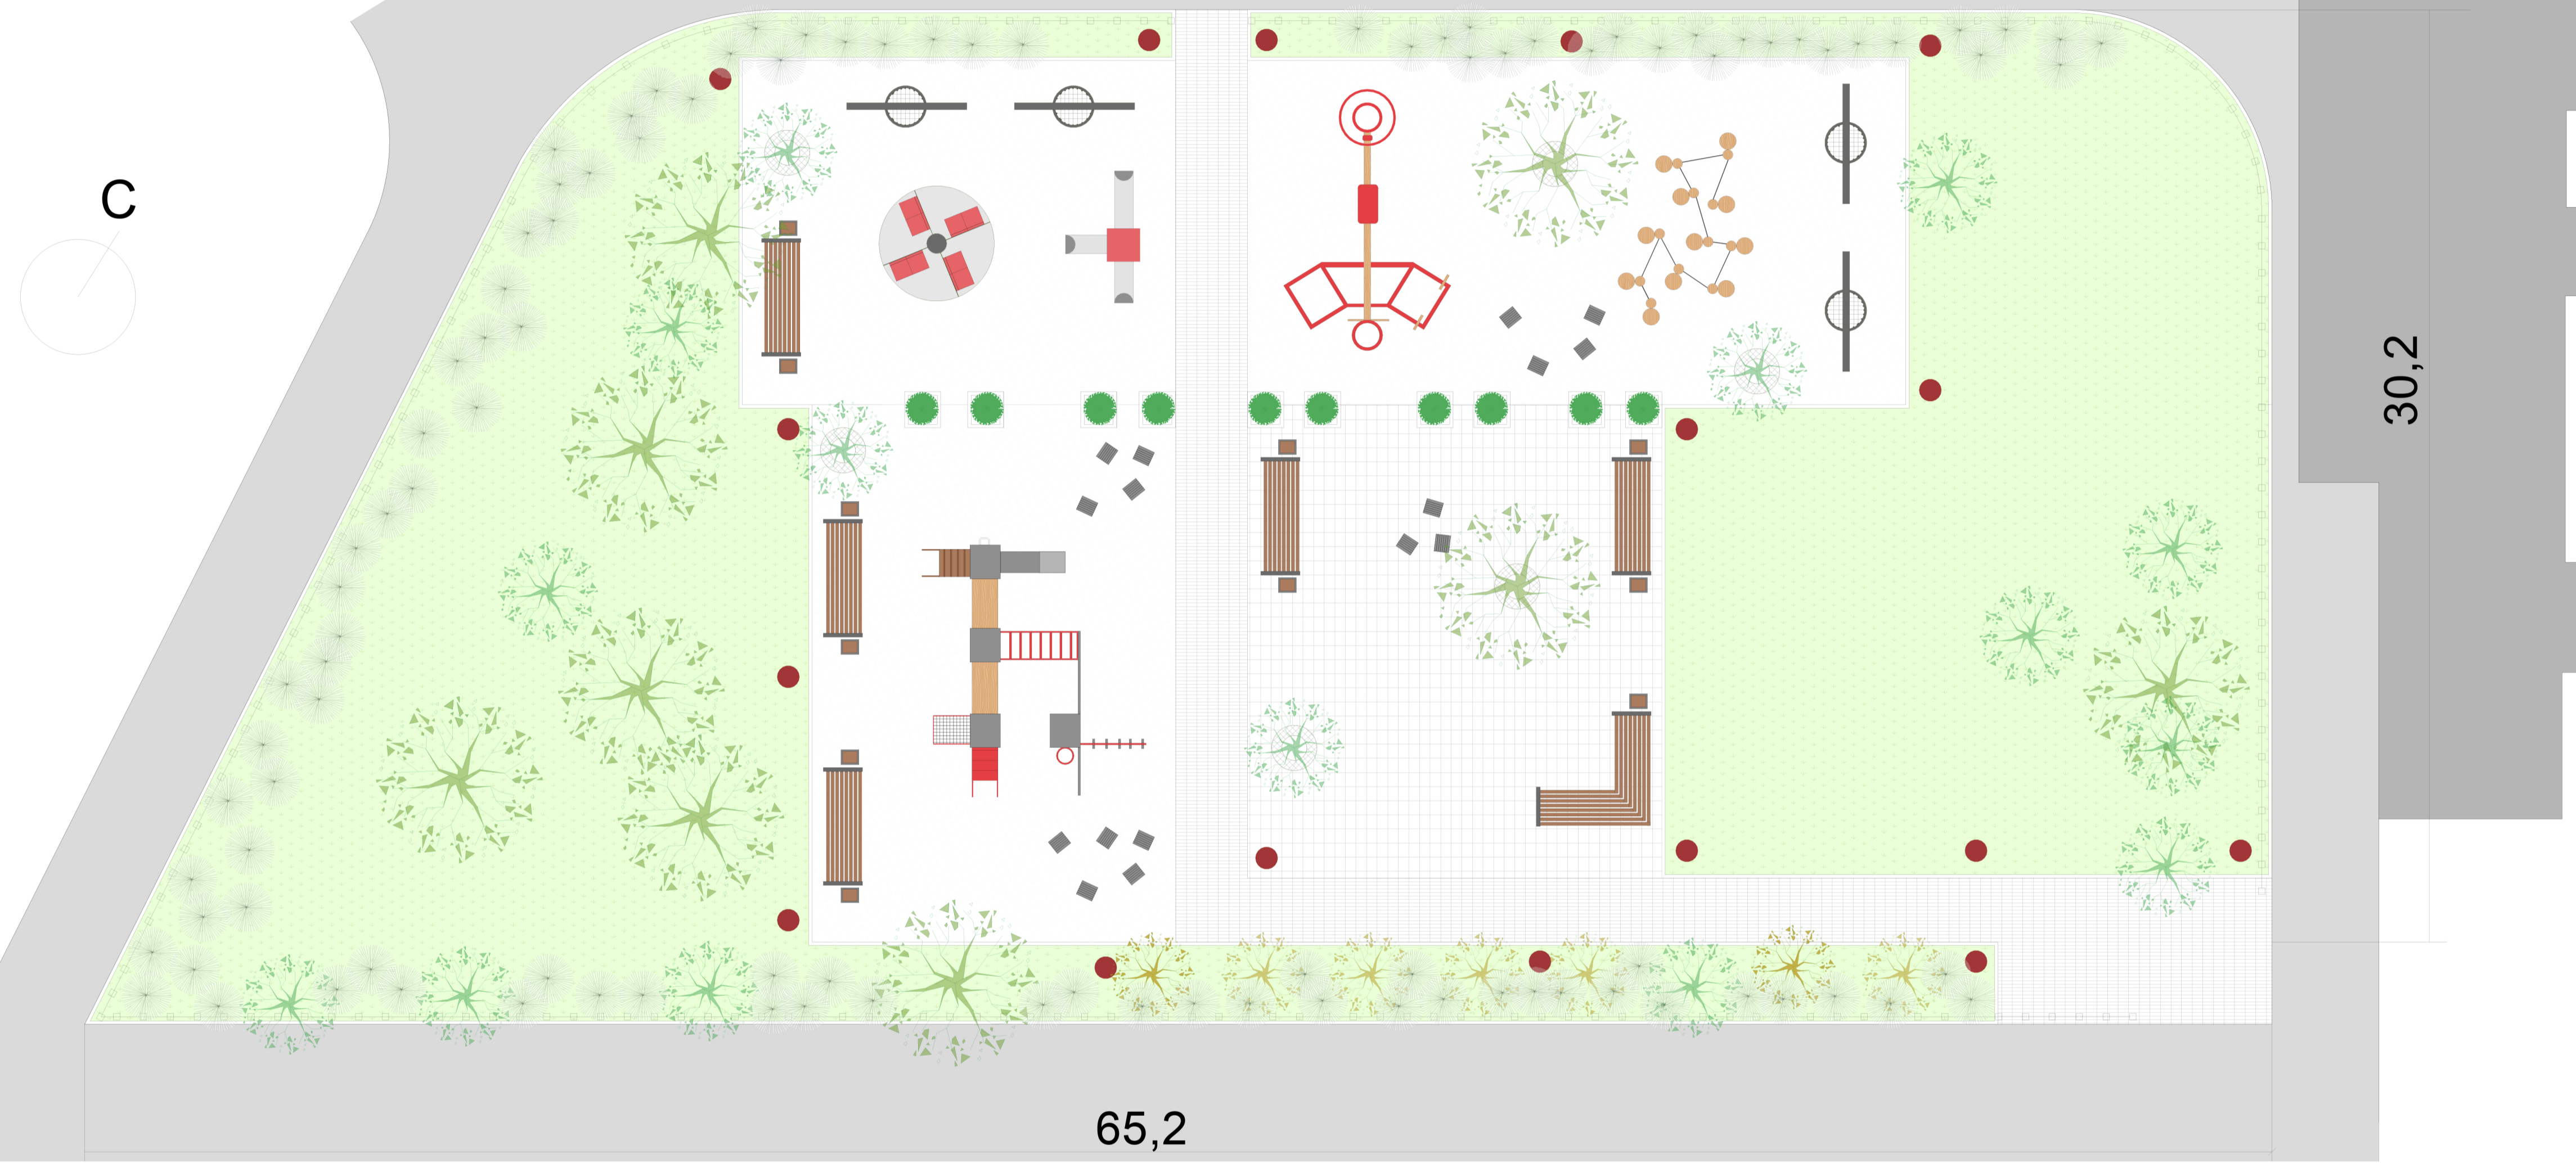

ЭЛЕМЕНТЫ БЛАГОУСТРОЙСТВА

СХЕМА РАСКЛАДКИ ПЛИТЧЕНОГО МОЩЕНИЯ
- ТРОТУАРНАЯ ПЛИТКА. ПРОИЗВОДИТЕЛЬ: Г. САМАРА ООО "ФАРЕШТАЙН". МОЩЕНИЕ РЕКРЕАЦИОННЫХ ЗОН

ТИПОВОЙ ЭЛЕМЕНТ МОЩЕНИЯ 1
"НОСТАЛЬЖИ" 210*420*60 ЦВЕТ БЕЛЫЙ

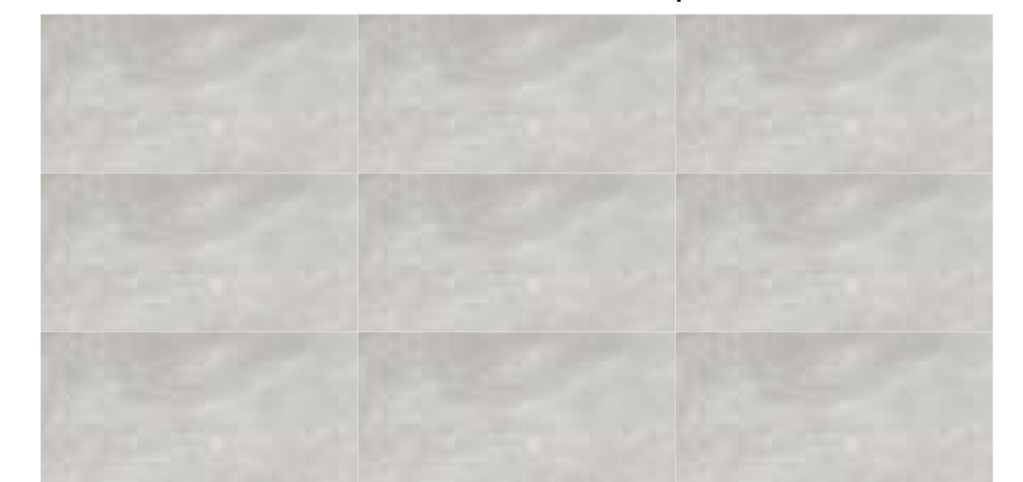

ТИПОВОЙ ЭЛЕМЕНТ МОЩЕНИЯ 2
"НОСТАЛЬЖИ" 315*105*60 ЦВЕТ БЕЛЫЙ

