


ДИЗАЙН-ПРОЕКТ БЛАГОУСТРОЙСТВА ОБЩЕСТВЕННОЙ ТЕРРИТОРИИ СКВЕРА У ЗАГСА ПО УЛ. С. ЛАЗО, 13а ПОС. УПРАВЛЕНЧЕСКИЙ В КРАСНОГЛИНСКОМ РАЙОНЕ ГОРОДСКОГО ОКРУГА САМАРА

ГЕНЕРАЛЬНЫЙ ПЛАН БЛАГОУСТРОЙСТВА

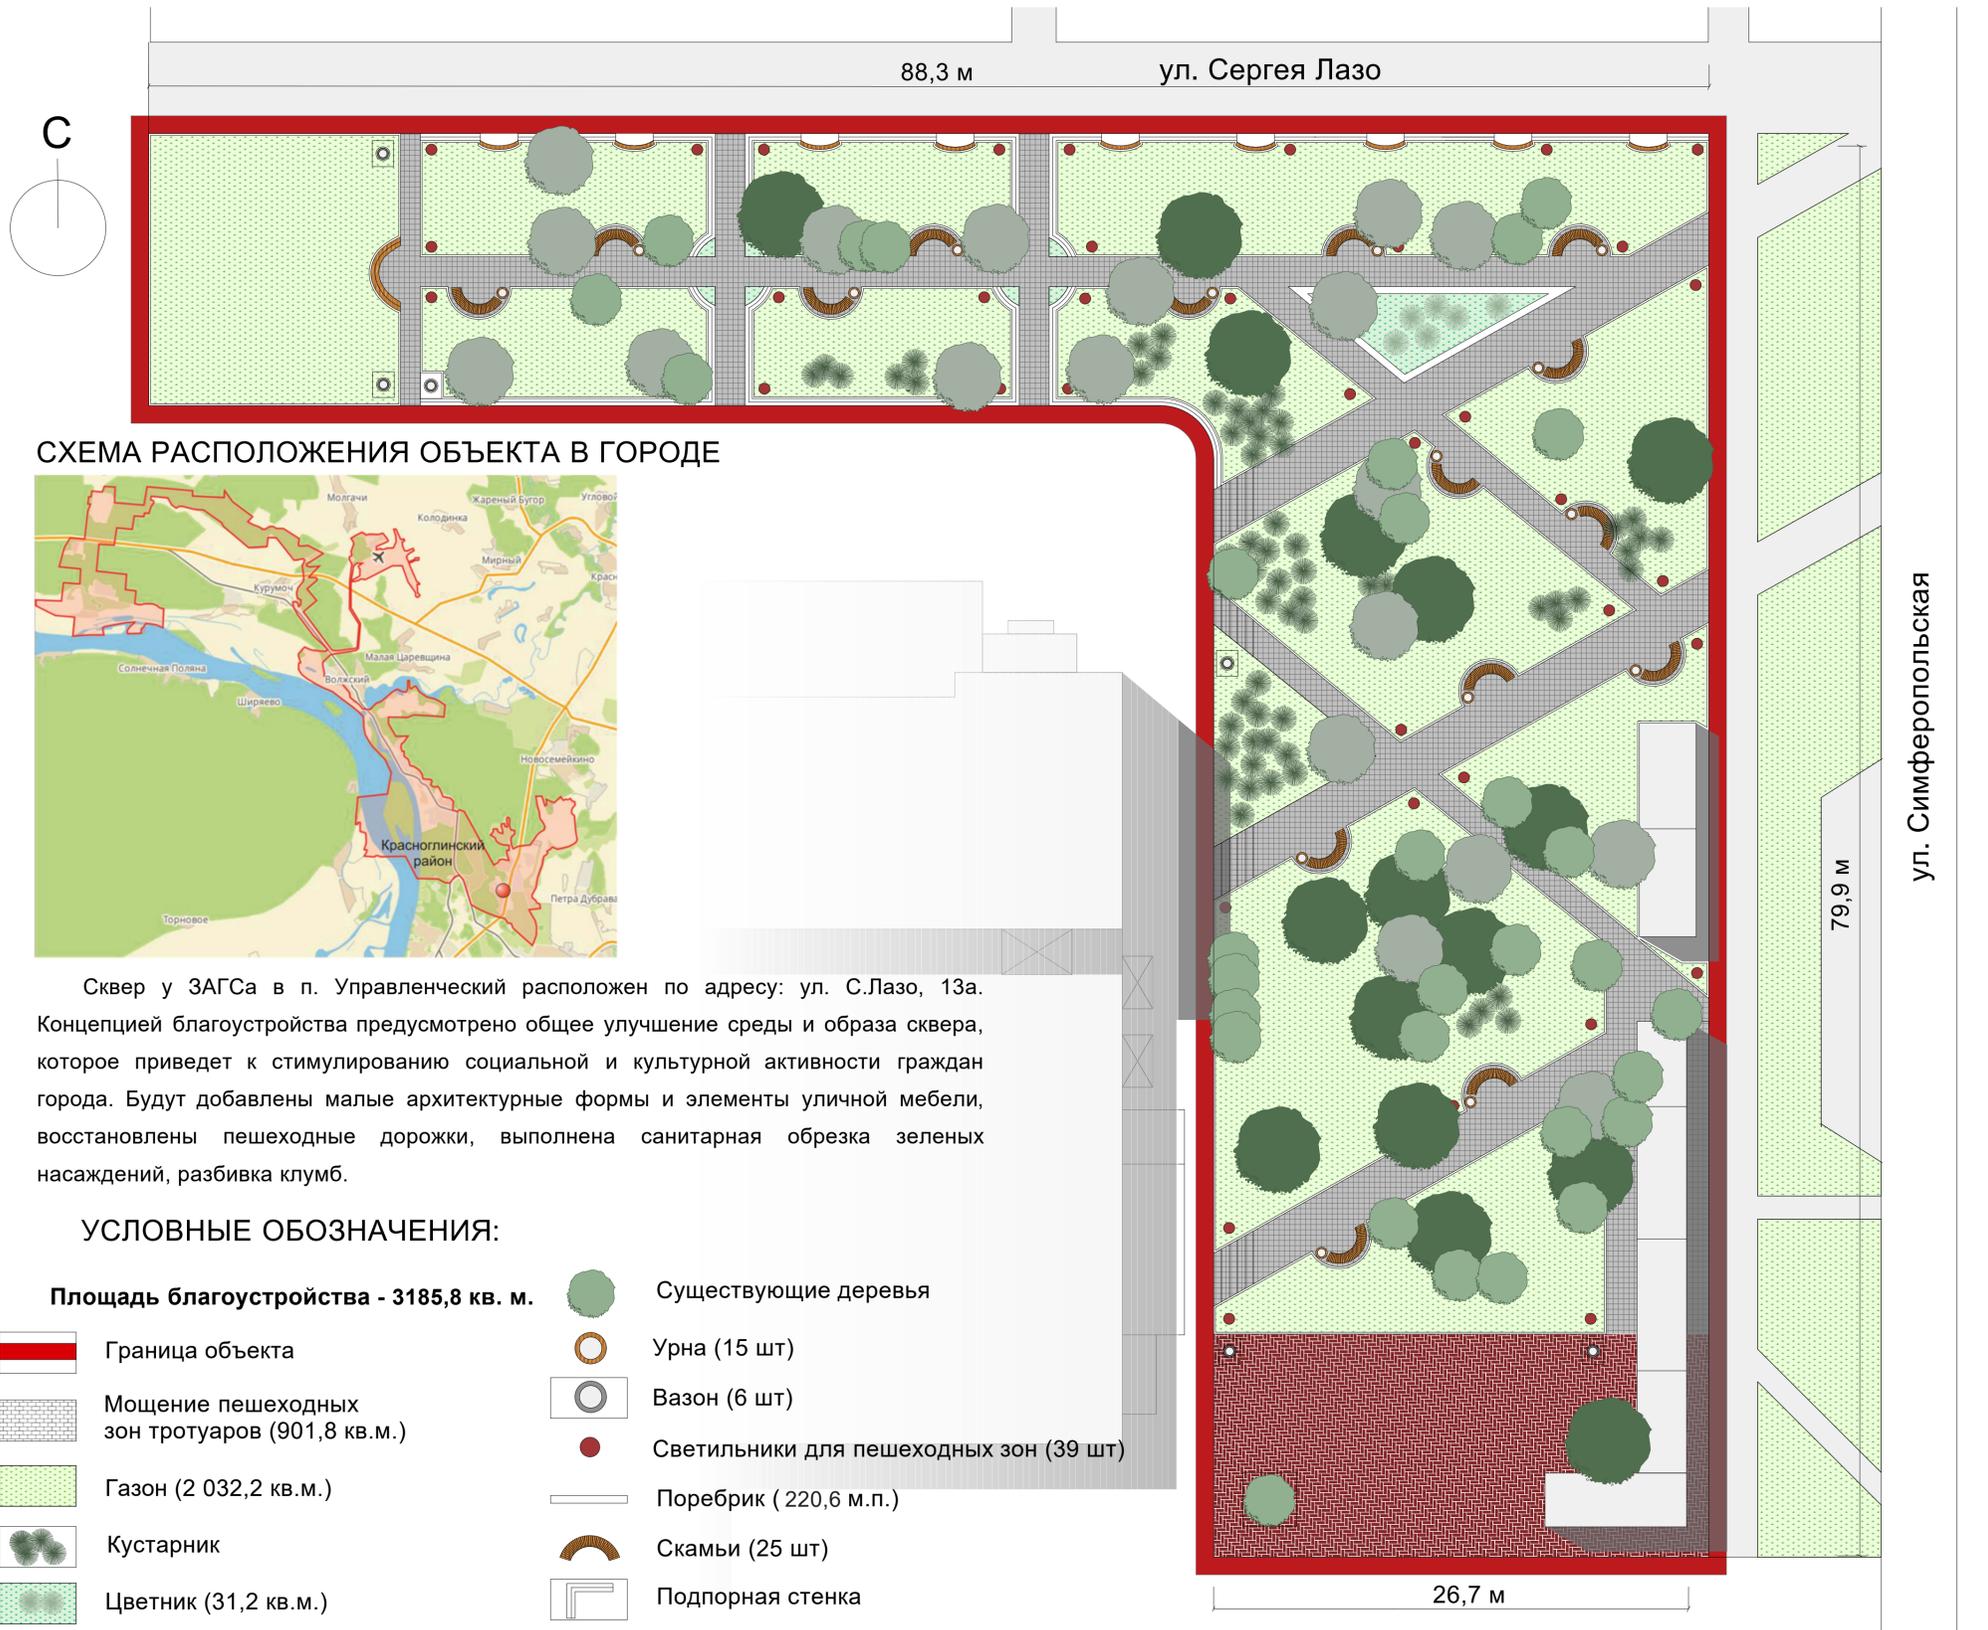

ЭЛЕМЕНТЫ БЛАГОУСТРОЙСТВА



ДИВАН ГОРОДСКОЙ. МОДЕЛЬ ED-3




СКАМЬЯ ПАРКОВАЯ. МОДЕЛЬ: КУ-5G

ТИПОВОЙ ЭЛЕМЕНТ МОЩЕНИЯ 1
"ЛА-ЛИНИЯ" 300*300*60 ЦВЕТ СЕРЫЙ



ТИПОВОЙ ЭЛЕМЕНТ МОЩЕНИЯ 2
"МОДЕРН" 250*500*60 ЦВЕТ КРАСНЫЙ

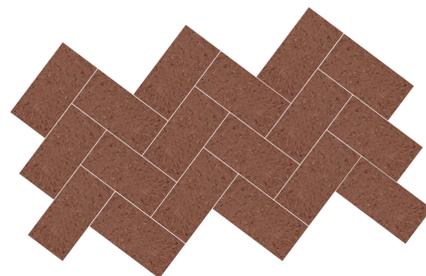

ПРИМЕР ОФОРМЛЕНИЯ ГАЗОНА



ВАЗОН. МОДЕЛЬ FL650



ФОНАРЬ 2.Ц13.2.38.39-01/3

СХЕМА РАСКЛАДКИ ПЛИТЧЕНОГО МОЩЕНИЯ

-ТРОТУАРНАЯ ПЛИТКА. ПРОИЗВОДИТЕЛЬ: Г. САМАРА ООО "ФАРЫШТАЙН". МОЩЕНИЕ РЕКРЕАЦИОННЫХ ЗОН