

ДИЗАЙН-ПРОЕКТ БЛАГОУСТРОЙСТВА ОБЩЕСТВЕННОЙ ТЕРРИТОРИИ. УЛИЦА АВРОРА, В ГРАНИЦАХ УЛ.АЭРОДРОМНОЙ, УЛ МОРИСА ТОРЕЗА.


ГЕНЕРАЛЬНЫЙ ПЛАН БЛАГОУСТРОЙСТВА

УСЛОВНЫЕ ОБОЗНАЧЕНИЯ:

- | | | | |
|--|--|--|--|
| | Мощение - БЕНИЛЮКС мультиформат 60 мм. - 10900 м.кв. | | Площадь |
| | Газон посевной-14750 м.кв. | | Борт дорожный 150*300*1000 мм. - 1556 м.п. |
| | Плита придорожная 500*600*80 - 1240 шт./372 м.кв. | | Борт тротуарный 80*200*1000 мм. - 4579 м.п. |
| | Парковка - 3919 м.кв. | | Ограждение ВОЛНА - 544 м.п. |
| | Детская площадка - 1388 м.кв. | | Скамья АРМИЯ СПОРТА "Север" 1.5 м.п.- 61 шт., урна "Вега" - 68 шт. |
| | Спортивная площадка ВОРКАУТ- 195 м.кв. | | Ограждение спортплощадок - 84 м.п. |
| | | | Ограждение торговых рядов - 149 м.п. |
| | | | Зона безопасности жилой дом-парковка |
| | | | Торговые ряды - 1346 м. кв. |

Освещение:

- Осветительная система ОРЕДЕЖ LED, H=4,3 м. (пр-во "Сарос" г. Санкт Петербург) - 92 шт.
- Освещение спорт площадок:
 - декоративная стальная опора «Свирь» H=6,0 м.-2 шт.
 - прожектор Стайл SM STsm-150M -4 шт.
 - Кронштейн (двойной) T02.-2 шт.
 - (пр-во "Сарос" г. Санкт Петербург)

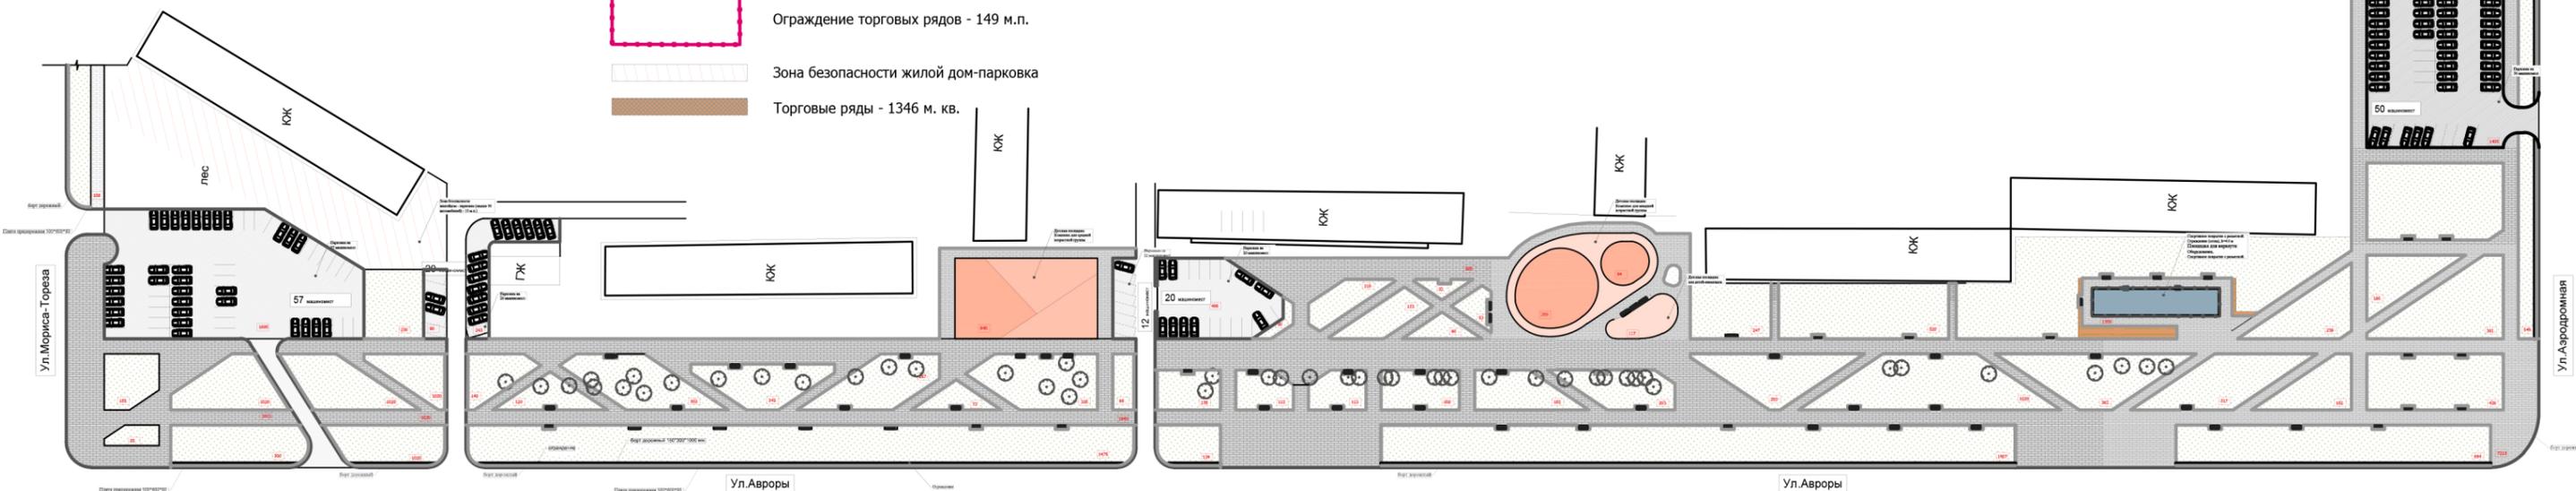

Улица Аврора, в границах ул.Аэродромной, ул Мориса Тореза.

Концепцией благоустройства предусмотрено общее улучшение среды и образа сквера, которое приведет к стимулированию социальной и культурной активности граждан города. Будут проведены работы по санитарному обрезу зеленых насаждений, добавлены малые архитектурные формы и элементы уличной мебели, восстановлены пешеходные дорожки, установлены опоры освещения вдоль пешеходных зон, устройства полива, высажены новые зеленые насаждения и разбиты цветочные клумбы, а также устройство зон отдыха.


ЭЛЕМЕНТЫ БЛАГОУСТРОЙСТВА





Скамейка парковая "Север"



Урна "Вега"

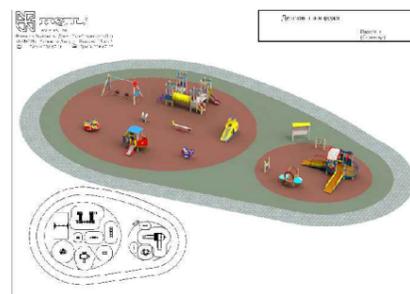

Детские и спортивные площадки

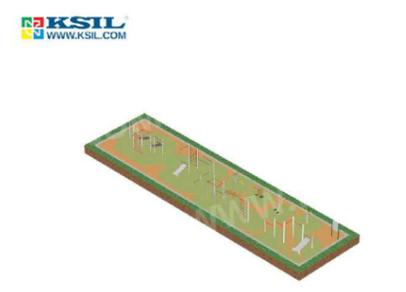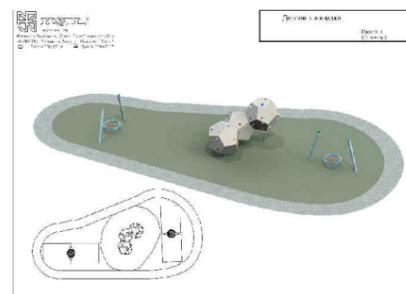


Светильник наружного освещения на опоре.



Пржектор Стайл на опоре.

ТИПОВОЙ ЭЛЕМЕНТ МОЩЕНИЯ

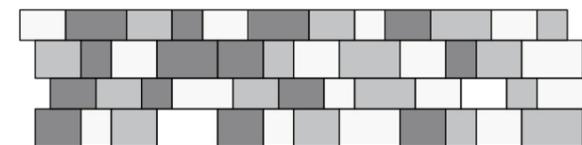

Типовой элемент мощения. Коллекция "Бенилюкс" толщина 60 мм. Цвет "Ультра-Белый"/"Светло-Серый"/"Серый"