


ДИЗАЙН-ПРОЕКТ БЛАГОУСТРОЙСТВА ОБЩЕСТВЕННОЙ ТЕРРИТОРИИ - ШТУТГАРТСКИЙ БУЛЬВАР В ПРОМЫШЛЕННОМ РАЙОНЕ ГЕНЕРАЛЬНЫЙ ПЛАН БЛАГОУСТРОЙСТВА

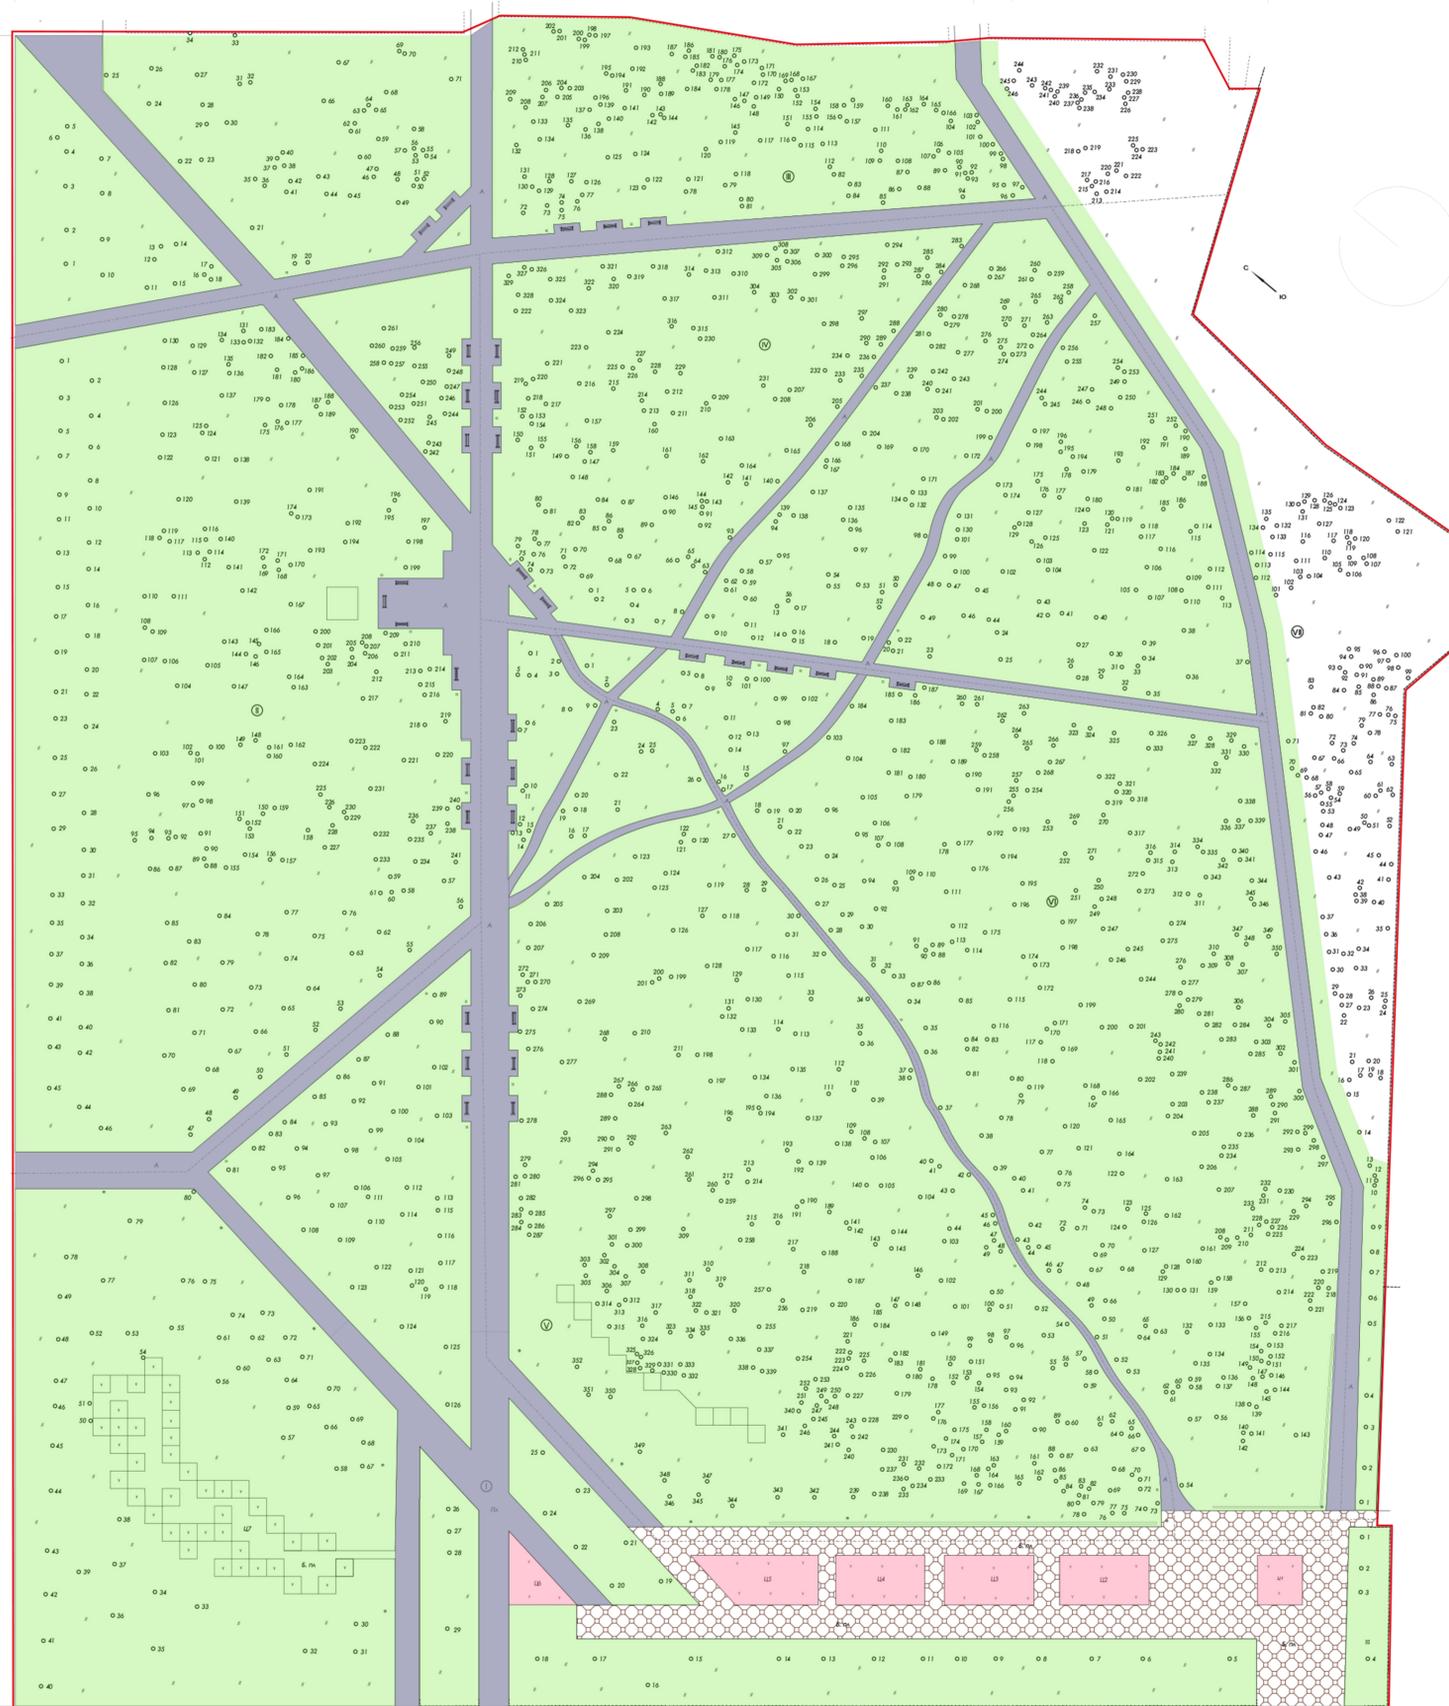

ул. Ново-Вокзальная

ГОРОДСКОГО ОКРУГА САМАРА

СИТУАЦИОННЫЙ ПЛАН

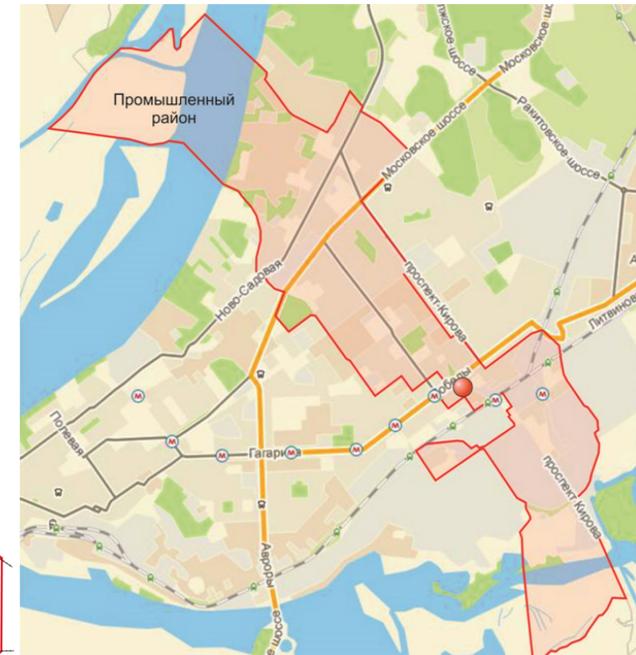


СХЕМА РАСКЛАДКИ ПЛИТЧЕНОГО МОЩЕНИЯ
- ТРОТУАРНАЯ ПЛИТКА. ПРОИЗВОДИТЕЛЬ: Г. САМАРА ООО "ФАРБШТАЙН".
МОЩЕНИЕ РЕКРЕАЦИОННЫХ ЗОН

ТИПОВОЙ ЭЛЕМЕНТ МОЩЕНИЯ
"ЛА-ЛИНИЯ" 300*300*60 ЦВЕТ СВЕТЛО-КОРИЧНЕВЫЙ



УСЛОВНЫЕ ОБОЗНАЧЕНИЯ:

Площадь благоустройства 29 619,5 кв. м.

- Граница объекта
- Мощение пешеходных зон тротуаров (1000 кв.м)
- Ремонт существующих зеленых насаждение
- Цветники
- Ремонт асфальтобетонного покрытия пешеходных дорожек (2 900 кв. м)
- Урна (30 шт)
- Светильник для пешеходных зон
- Скамьи (30 шт)
- Ограждение

Сквер Болгаро-Советской дружбы располагается на перечесении улиц Ново-Вокзальная и Стара-Загора, вдоль домов 98 и 193 в Промышленном районе.

Концепцией благоустройства предусмотрено общее улучшение среды и образа сквера, которое приведет к стимулированию социальной и культурной активности жителей близлежащих домов. Будут установлены малые архитектурные формы и элементы уличной мебели, восстановлены пешеходные дорожки, установлены опоры освещения вдоль пешеходных зон, будет произведена санитарная обрезка существующих зеленых насаждений.

ЭЛЕМЕНТЫ БЛАГОУСТРОЙСТВА



УРНА УЛИЧНАЯ.
МОДЕЛЬ SY-1



ВАЗОН. МОДЕЛЬ KV-1G



СКАМЕЙКА ПАРКОВАЯ SD-2



ФОНАРЬ
2.Ц13.1.0.V05-02/1