


## ДИЗАЙН-ПРОЕКТ БЛАГОУСТРОЙСТВА ОБЩЕСТВЕННОЙ ТЕРРИТОРИИ. СКВЕР АВИАКОНСТРУКТОРОВ В СОВЕТСКОМ РАЙОНЕ ГОРОДСКОГО ОКРУГА САМАРА.

### ГЕНЕРАЛЬНЫЙ ПЛАН БЛАГОУСТРОЙСТВА

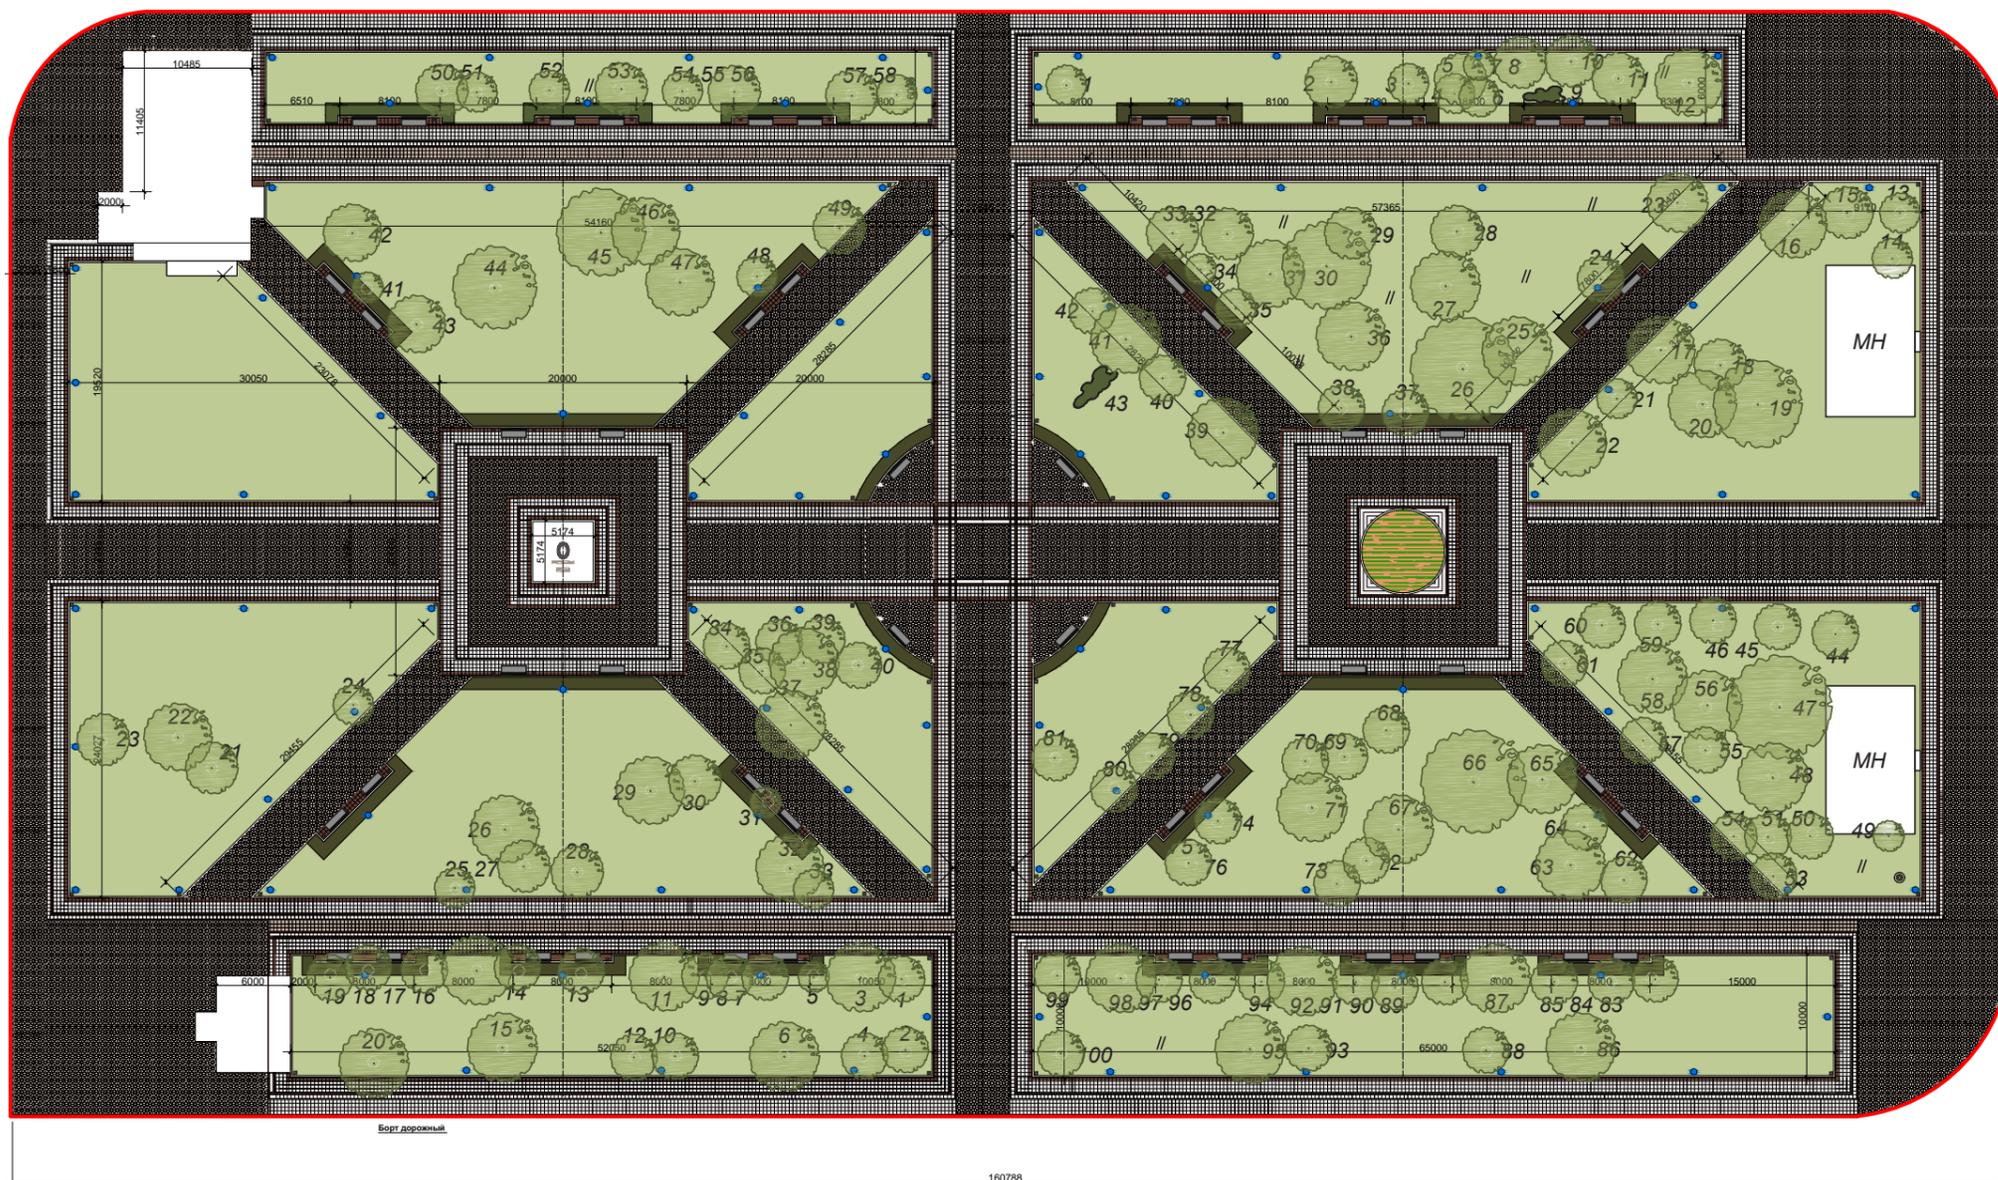

Сквер Авиаконструкторов расположен на пересечении улиц Победы и Ново-Вокзальной.

Концепцией благоустройства предусмотрено общее улучшение среды и образа сквера, которое приведет к стимулированию социальной и культурной активности граждан города. Будут восстановлены пешеходные дорожки с покрытием их тротуарной плитки и транзитного тротуара из асфальтобетона с устройством разделительного газона. В сквере будут сооружены площадки для отдыха, оборудованные скамейками и урнами, установлены опоры освещения вдоль пешеходных зон, благоустроен бюст имени Н.Д. Кузнецова.

### ЭЛЕМЕНТЫ БЛАГОУСТРОЙСТВА



Скамьи парковые



Уличные фонари



Урны

### УСЛОВНЫЕ ОБОЗНАЧЕНИЯ

Площадь благоустройства - 14350 м.кв.

- |  |  |  |  |  |                |
|--|--|--|--|--|----------------|
|  | Границы проектирования                         |  | Борт дорожный - 1717 м.п. (без периметра)              |  | Скамьи, 52 шт. |
|  | Асфальтовое покрытие дорог                     |  | Борт дорожный - 2212 м.п. (с периметром)               |  | Урны, 116 шт.  |
|  | Мощение пешеходных зон тротуаров, 6564,8 м.кв. |  | Существующие деревья                                   |  | Монумент       |
|  | Газон, 6916 м.кв.                              |  | Существующие кустарники                                |  |                |
|  | Цветники, 35,3 м.кв.                           |  | Светильник торшерного типа для пешеходных зон, 116 шт. |  |                |
|  | Живая изгородь, 327 м.кв.                      |  |  |  |                |

### ТИПОВОЙ ЭЛЕМЕНТ МОЩЕНИЯ

