


ДИЗАЙН-ПРОЕКТ БЛАГОУСТРОЙСТВА ОБЩЕСТВЕННОЙ ТЕРРИТОРИИ СКВЕРА ИМЕНИ КУЙБЫШЕВА В КУЙБЫШЕВСКОМ РАЙОНЕ ГОРОДСКОГО ОКРУГА САМАРА

ГЕНЕРАЛЬНЫЙ ПЛАН БЛАГОУСТРОЙСТВА

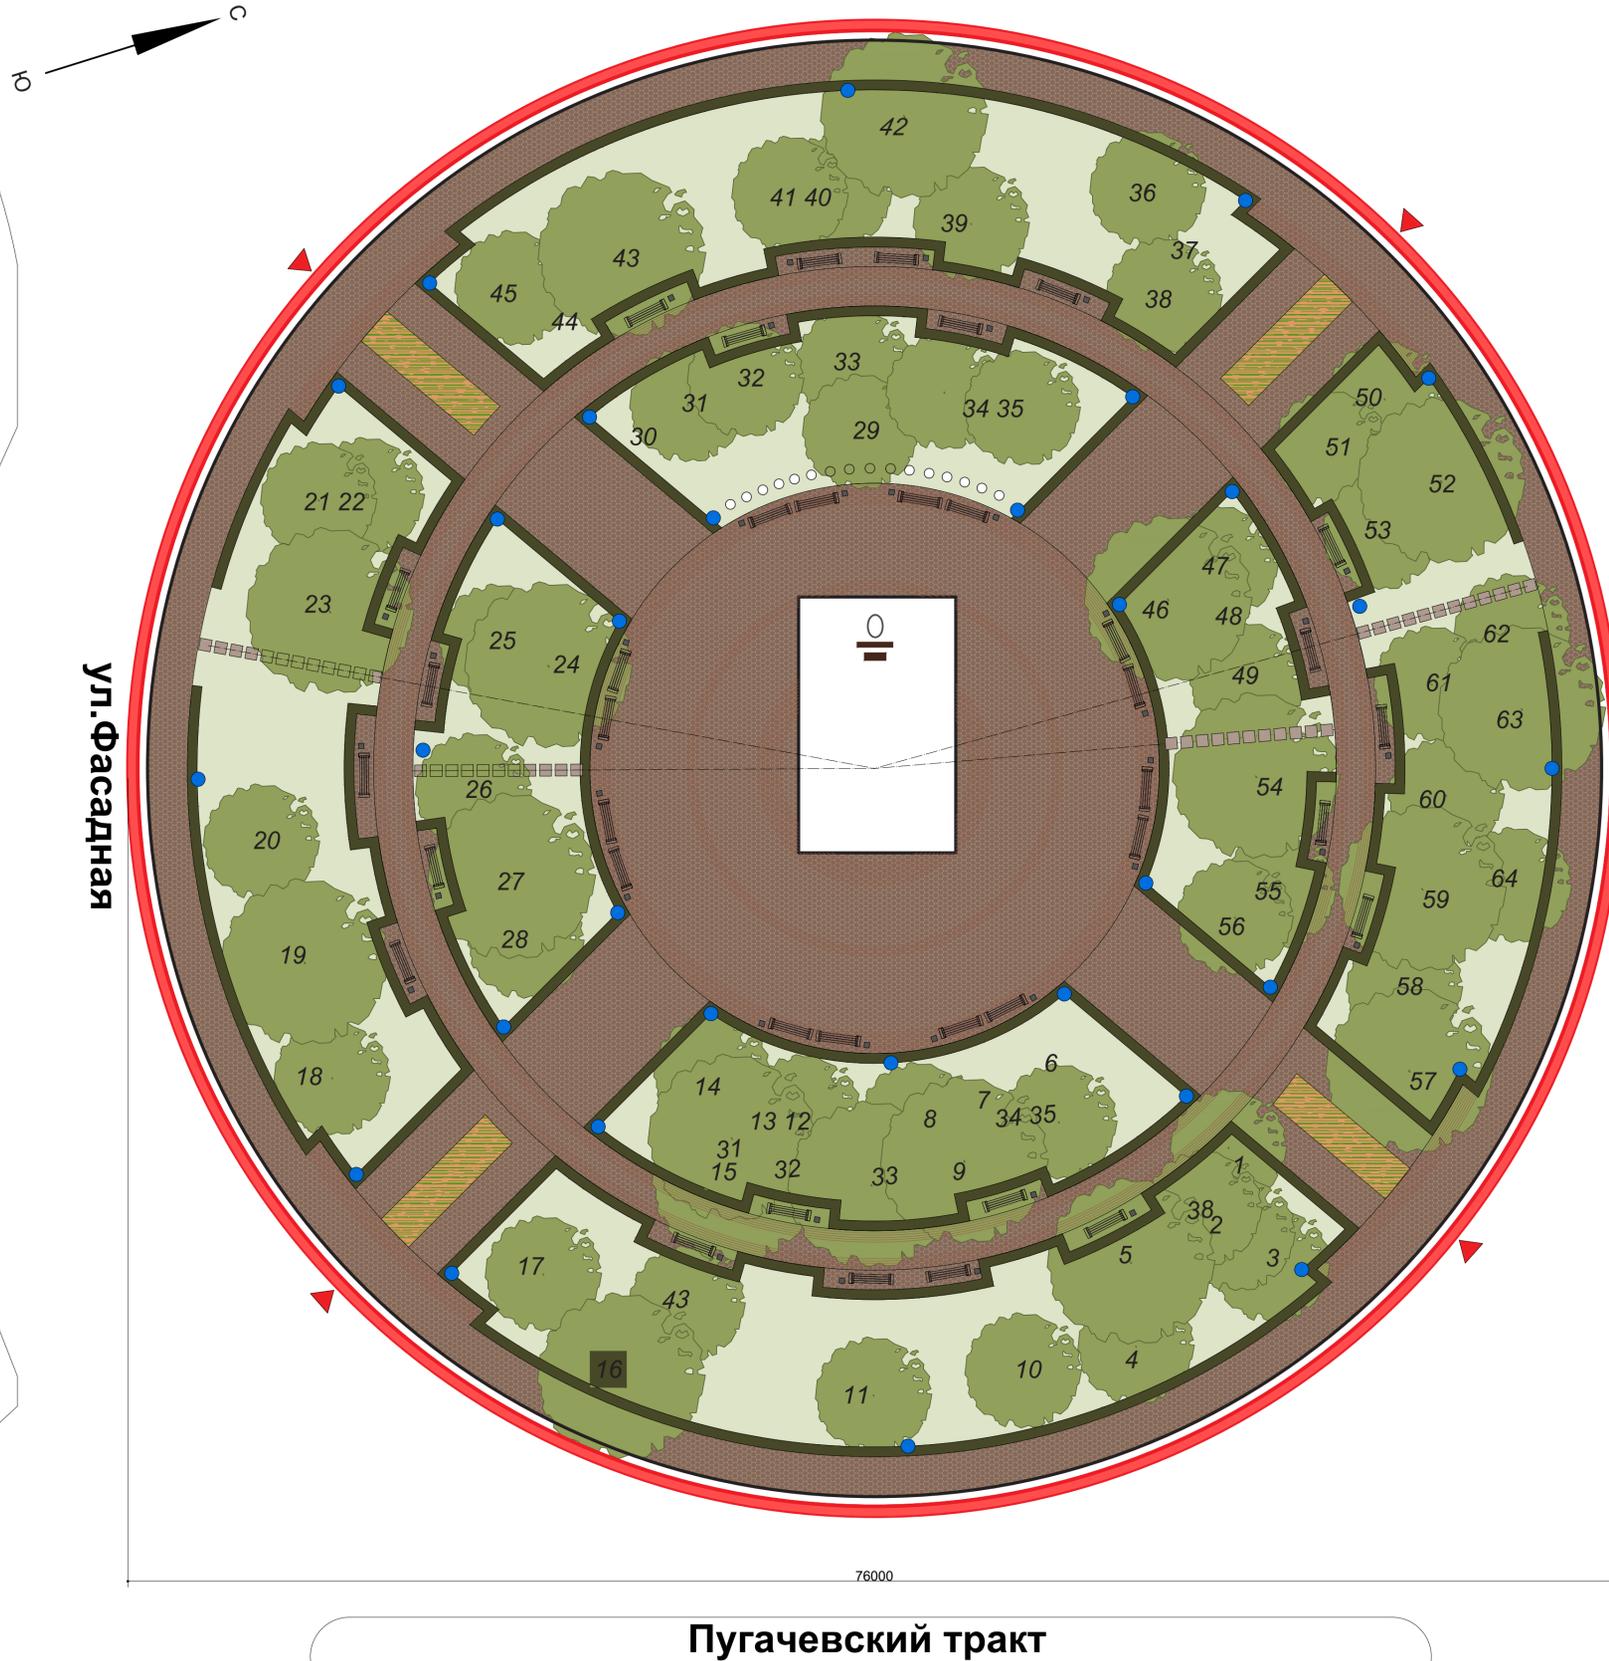

Сквер имени Куйбышева расположен на пересечении улиц Бакинской, Фасадной и Пугачевского тракта. Концепцией благоустройства предусмотрено общее улучшение среды и образа сквера, которое приведет к стимулированию социальной и культурной активности граждан города. Будут отремонтированы малые архитектурные формы и элементы уличной мебели, восстановлены пешеходные дорожки, установлены опоры освещения вдоль пешеходных зон, высажены новые зеленые насаждения и разбиты цветочные клумбы.

СИТУАЦИОННЫЙ ПЛАН




УСЛОВНЫЕ ОБОЗНАЧЕНИЯ ПЛОЩАДЬ БЛАГОУСТРОЙСТВА - 4317 м.кв.

- Границы проектирования
- Асфальтовое покрытие дорог
- Мощение пешеходных зон тротуаров, 1831 м.кв.
- Газон, 2319 м.кв.
- Цветники, 60 м.кв.
- Живая изгородь, 310 м.кв.
- Поребрик, 715 м.п.
- Борт дорожный, 233 м.п.
- Существующие деревья
- Новые насаждения
- Светильник торшерного типа для пешеходных зон, 31 шт.
- Скамья, урна, 38 шт.
- Вход


СХЕМА ПЛИТОЧНОГО МОЩЕНИЯ

Тротуарная плитка. Производитель: г. Самара ООО "ФАРЕШТАЙН".

Типовой элемент мощения 1
"Классико" мультиформат3, цвет колормикс "ЛАВА", БЕЛЫЙ

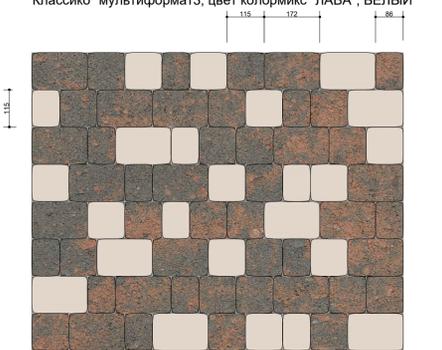

СВЕТИЛЬНИК "АРХИМЕТ"

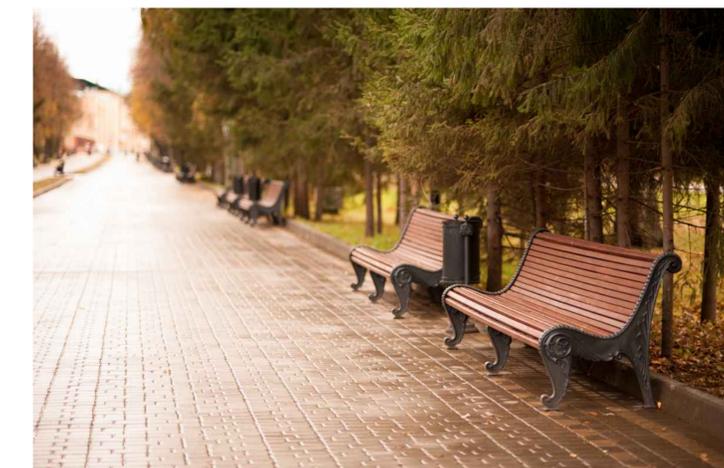

СКАМЬЯ "АРХИМЕТ"



УРНА "АРХИМЕТ"