


## ДИЗАЙН-ПРОЕКТ БЛАГОУСТРОЙСТВА ОБЩЕСТВЕННОЙ ТЕРРИТОРИИ. БУЛЬВАР ПО УЛ. ЧЕРНОРЕЧЕНСКОЙ В ЖЕЛЕЗНОДОРОЖНОМ РАЙОНЕ ГОРОДСКОГО ОКРУГА САМАРА.

### ГЕНЕРАЛЬНЫЙ ПЛАН БЛАГОУСТРОЙСТВА

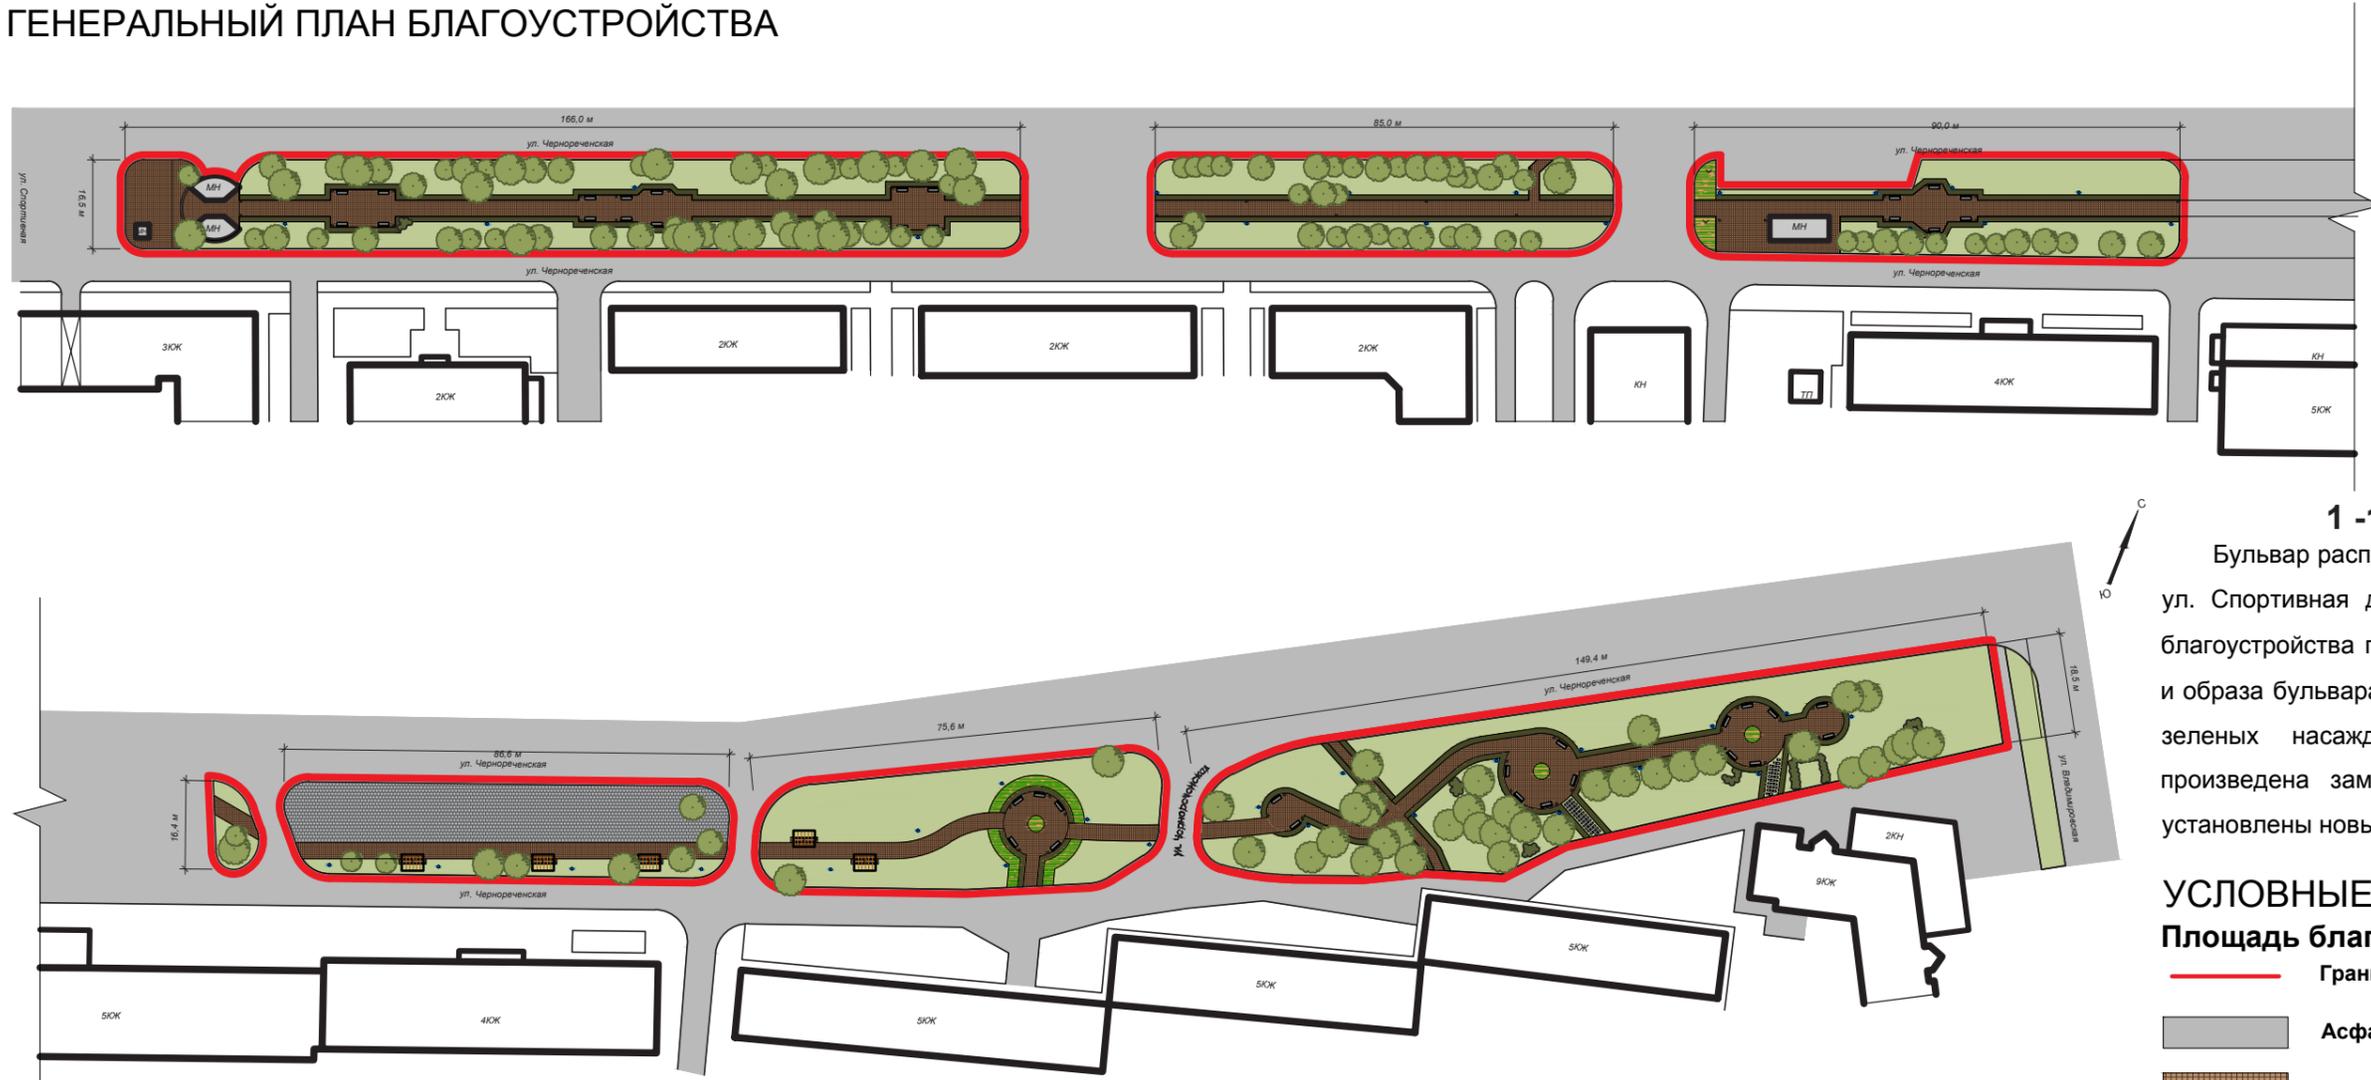


**1-1**  
Бульвар расположен вдоль улицы Чернореченская от ул. Спортивная до ул. Григория Аксакова. Концепцией благоустройства предусмотрено общее улучшение среды и образа бульвара. Будет выполнена санитарная обрезка зеленых насаждений и высажены новые. Будет произведена замена старого тротуарного покрытия и установлены новые малые архитектурные формы.

### 1-1 ЭЛЕМЕНТЫ БЛАГОУСТРОЙСТВА



### ТИПОВОЙ ЭЛЕМЕНТ МОЩЕНИЯ

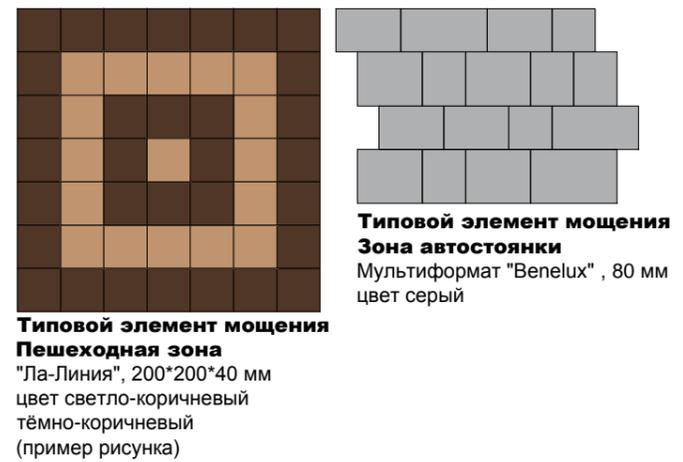

- ### УСЛОВНЫЕ ОБОЗНАЧЕНИЯ
- Площадь благоустройства - 13123 м.кв.**
- Границы проектирования
  - Асфальтовое покрытие дорог
  - Мощение пешеходных зон тротуаров, 2198 м.кв.
  - Мощение зоны автостоянки, 1307 м.кв.
  - Газон, 7813 м.кв.
  - Цветники, 172 м.кв.
  - Живая изгородь, 1020 м.кв.
  - Поребрик, 1109 м.п.
  - Существующие деревья
  - Светильник для пешеходных зон, 42 шт.
  - Скамьи, 49 шт. и Урны, 60 шт.
  - Перголы, 5 шт.
  - Плиты 300\*600\*100, 67 шт.