


ДИЗАЙН-ПРОЕКТ БЛАГОУСТРОЙСТВА ОБЩЕСТВЕННОЙ ТЕРРИТОРИИ СКВЕРА ЭНТУЗИАСТОВ В СОВЕТСКОМ РАЙОНЕ СИТУАЦИОННЫЙ ПЛАН



ГЕНЕРАЛЬНАЯ СХЕМА БЛАГОУСТРОЙСТВА УЛ. АЭРОДРОМНАЯ

ГЕНЕРАЛЬНАЯ СХЕМА БЛАГОУСТРОЙСТВА УЛ. АЭРОДРОМНАЯ

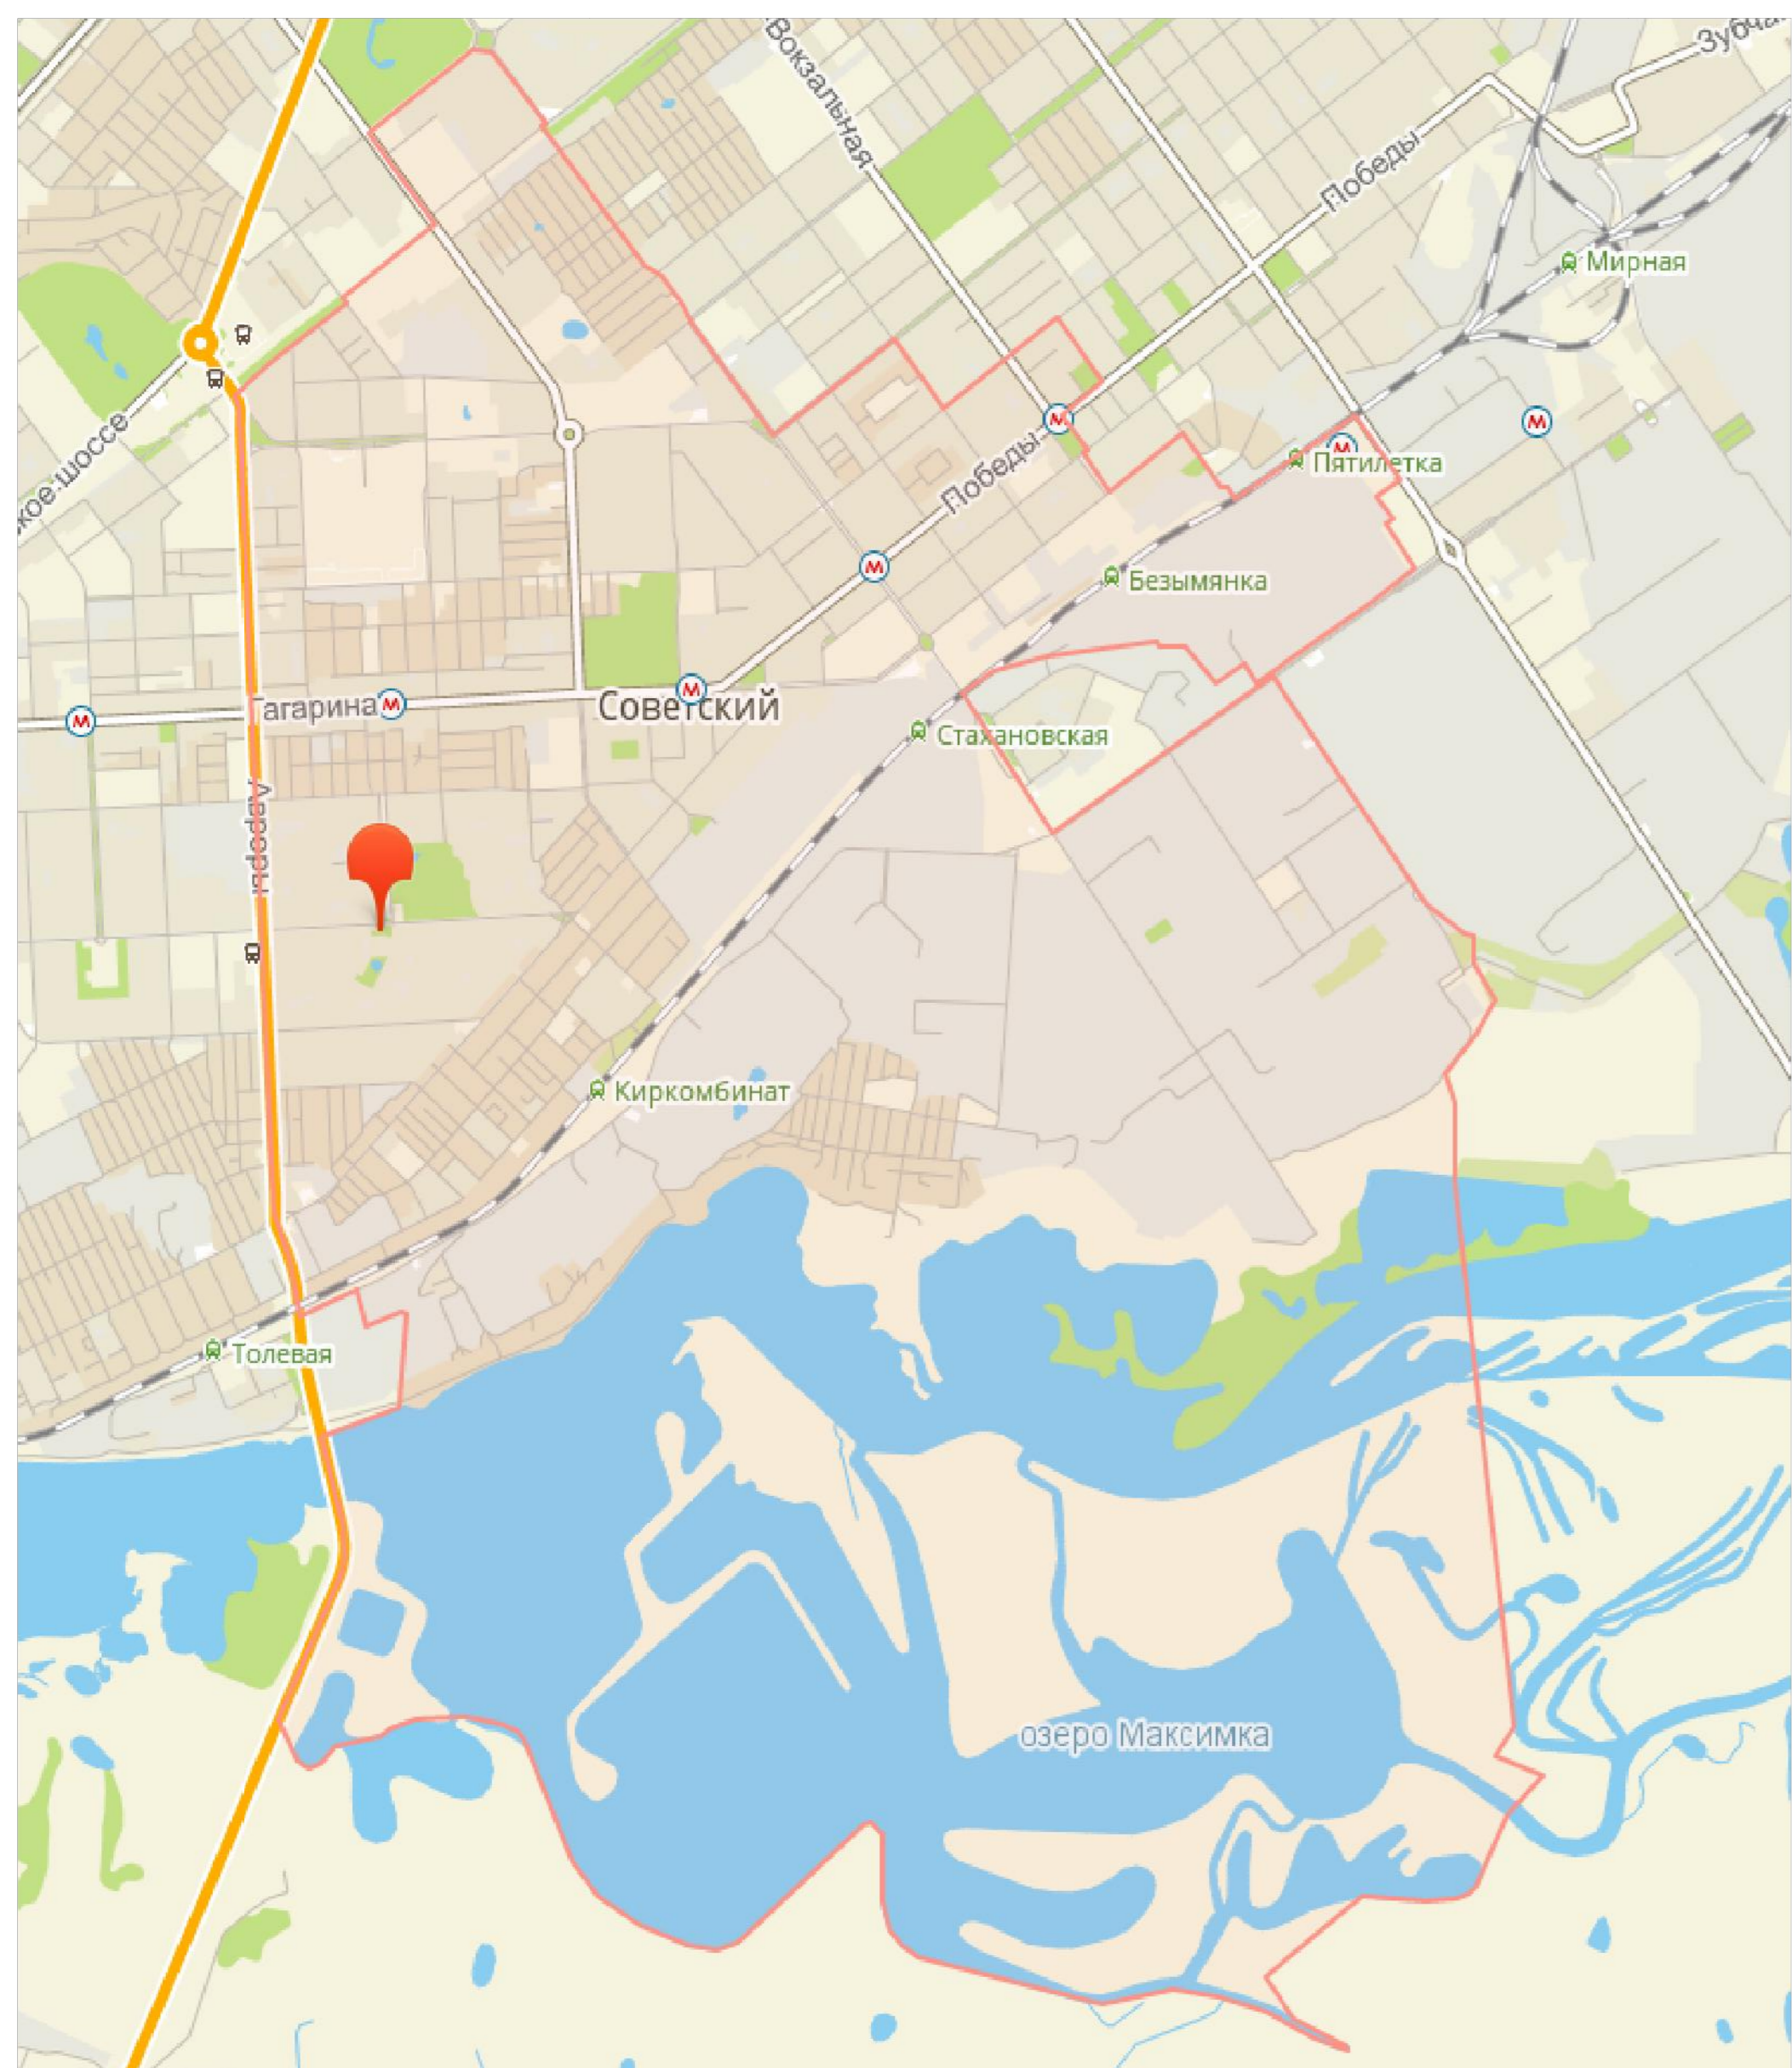

УСЛОВНЫЕ ОБОЗНАЧЕНИЯ

ПЛОЩАДЬ БЛАГОУСТРОЙСТВА - 5753,2 М²

- ГРАНИЦЫ ПРОЕКТИРОВАНИЯ
- МОЩЕНИЕ ПЕШЕХОДНЫХ ЗОН ТРОТУАРОВ, 2261,8 М²
- МОЩЕНИЕ ПЕШЕХОДНЫХ ЗОН ТРОТУАРОВ, 234 М²
- ПРОРЕЗИНЕННАЯ ПОВЕРХНОСТЬ, 278,6 М²
- ПЕСОК, 20,9 М²
- ГРАВИЙНАЯ ОТСЫПКА, 198,9 М²
- ГАЗОН, 2385,9 М²
- ЦВЕТНИК, 146,1 М²
- ПОРЕБРИК 1022,4 М
- ЖИВАЯ ИЗГОРОДЬ, 114,7 М²
- НОВЫЕ ДЕРЕВЬЯ
- СУЩЕСТВУЮЩИЕ ДЕРЕВЬЯ
- СКАМЬИ, 8 ШТ.
- КОМПЛЕКТ УЛИЧНЫЙ СТОЛ И ТАБУРЕТЫ, 13 ШТ.
- ВЕЛОСИПЕДНАЯ ПАРКОВКА, 12 ШТ.
- СКАМЬИ, 45 ШТ.
- УРНЫ, 23 ШТ.
- СВЕТИЛЬНИК ТОРШЕРНОГО ТИПА ДЛЯ ПЕШЕХОДНЫХ ЗОН, 25 ШТ.
- 1 - ПЛОЩАДКА ДЛЯ ДЕТЕЙ МЛАДШЕГО ВОЗРАСТА
- 2 - ПЛОЩАДКА ДЛЯ ДЕТЕЙ СТАРШЕГО ВОЗРАСТА
- 3 - СПОРТИВНЫЙ УГОЛОК
- 4 - СПОРТИВНАЯ ПЛОЩАДКА ДЛЯ ВЗРОСЛЫХ

ЭЛЕМЕНТЫ БЛАГОУСТРОЙСТВА

Скамья парковая



Мощение



Декоративное мощение



АЭРОДРОМНАЯ, 79

Перголы



Воркаут



Детские игровые



Скамья



Сквер Энтузиастов расположен вдоль улицы Аэродромная.

Концепцией благоустройства сквера предусмотрено общее улучшение среды и образа сквера, которое приведет к стимулированию социальной и культурной активности граждан города. Будут установлены малые архитектурные формы и элементы уличной мебели, крытые перголы, восстановлены пешеходные дорожки, установлены опоры освещения вдоль пешеходных зон, высажены новые зеленые насаждения и разбиты цветочные клумбы. Организована детские игровые для младшей и старшей возрастной группы, а так же, спортивная площадка - воркаут. Предусмотрены новые парковочные места.