

ПРОВЕРЕНО

Начальник отделения ДИ
отдела ГИБДД Управления МВД
России по городу Самаре


_____ **Чугунов А.И.**
« 01 » 10 _____ 2020 г.

УТВЕРЖДАЮ

Заместитель руководителя
Департамента транспорта
Администрации городского округа
Самара - начальник отдела
организации дорожного движения


_____ **Карпочев А.С.**
« 30 » 09 _____ 2020 г.

СХЕМА УСТАНОВКИ ТЕХНИЧЕСКИХ СРЕДСТВ**ОРГАНИЗАЦИИ ДОРОЖНОГО ДВИЖЕНИЯ № 368/2020**

Место работ: Улица Блюхера (от улицы Карбышева до улицы Санфировой),
Советский район.

Характер работ: Установить дорожные знаки согласно ГОСТ Р 52289-2019 и
ГОСТ Р 52290-2004:

3.27 "Остановка запрещена" - 4 шт.

5.15.1 "Направления движения по полосам" - 2 шт.

5.15.7 "Направление движения по полосам" - 2 шт.

5.19.1/2 "Пешеходный переход" - 4/4 шт.

8.2.3 "Зона действия" - 2 шт.


8.24 "Работает эвакуатор" - 4 шт.

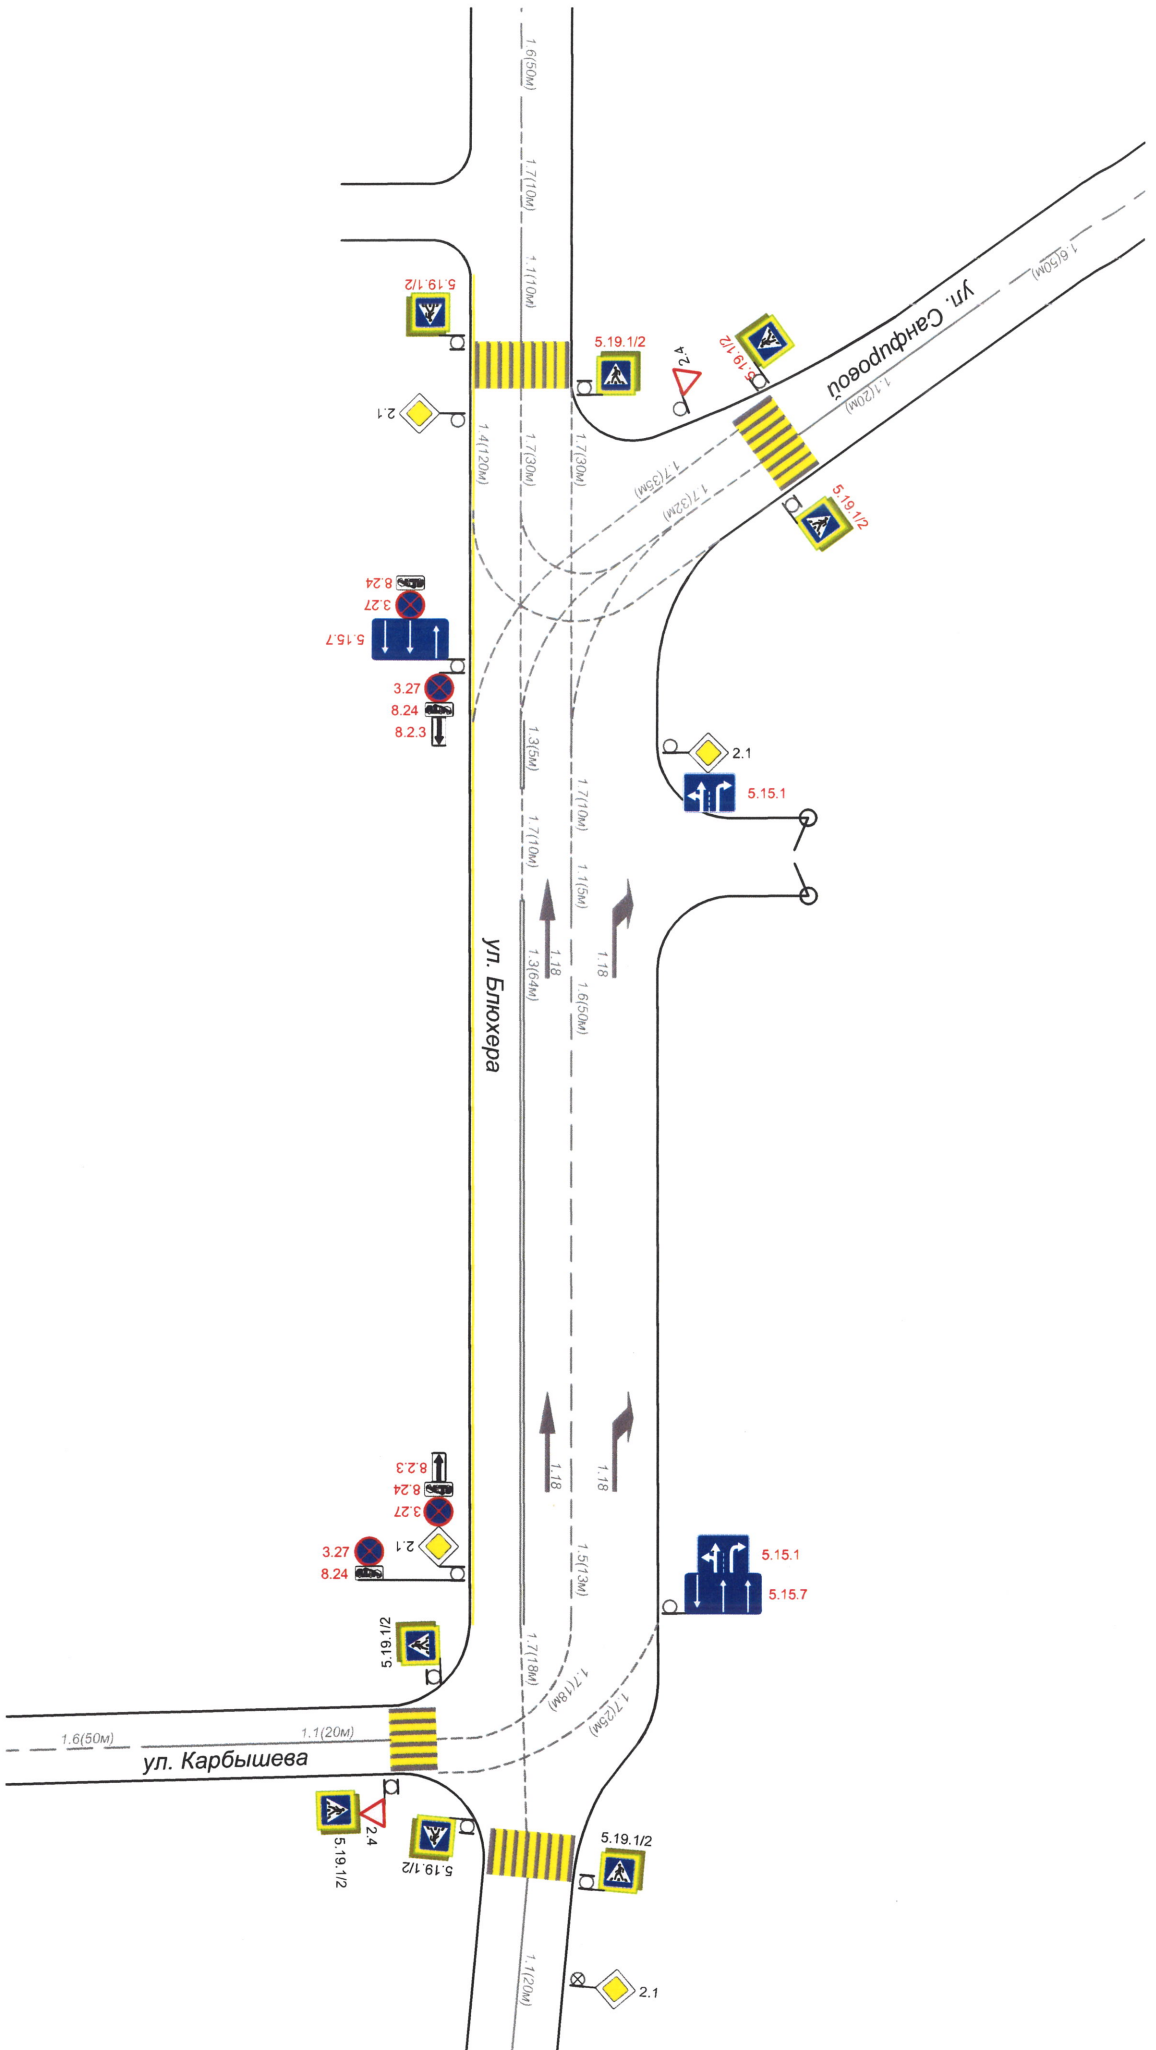
Нанести линии горизонтальной дорожной разметки согласно схеме.

Основание: Обеспечение безопасности дорожного движения.

Срок выполнения: По мере финансирования.

СХЕМА:

СОСТАВИЛ
Консультант отдела организации
дорожного движения

Иванцов А.П.
« 30 » 09 _____ 2020 г.



Ул. Блюхера (от ул. Карбышева до ул. Санфировой),
Советский район