

ПРОВЕРЕНО

ОГИБДД Управления МВД
России по городу Самаре

Старший гос. инспектор ДИ ОГИБДД
УМВД России по г. Самаре
майор полиции
Петрищев
Евгений Юрьевич

« 21 » 12 2018 г.

УТВЕРЖДАЮ

Заместитель руководителя
Департамента транспорта
Администрации городского
округа Самара - начальник
отдела организации дорожного
движения

А.П. САМСОНОВ
« 12 » 12 2018 г.

СХЕМА УСТАНОВКИ ТЕХНИЧЕСКИХ СРЕДСТВ

ОРГАНИЗАЦИИ ДОРОЖНОГО ДВИЖЕНИЯ № 258/2018

Место работ: ул. Ново-Вокзальный тупик в районе дома № 15 А,
Промышленный район

Характер работ: Установить: дорожные знаки согласно ГОСТ Р 52289-2004 и
ГОСТ Р 52290-2004:

3.27 "Остановка запрещена" - 4 шт.

5.19.1/2 "Пешеходный переход" - 1/1 шт.


8.2.3 "Зона действия" - 2 шт.

8.2.4 "Работает эвакуатор" - 4 шт.

Основание: Обеспечение безопасности дорожного движения.

Срок выполнения: По мере финансирования.

СХЕМА:

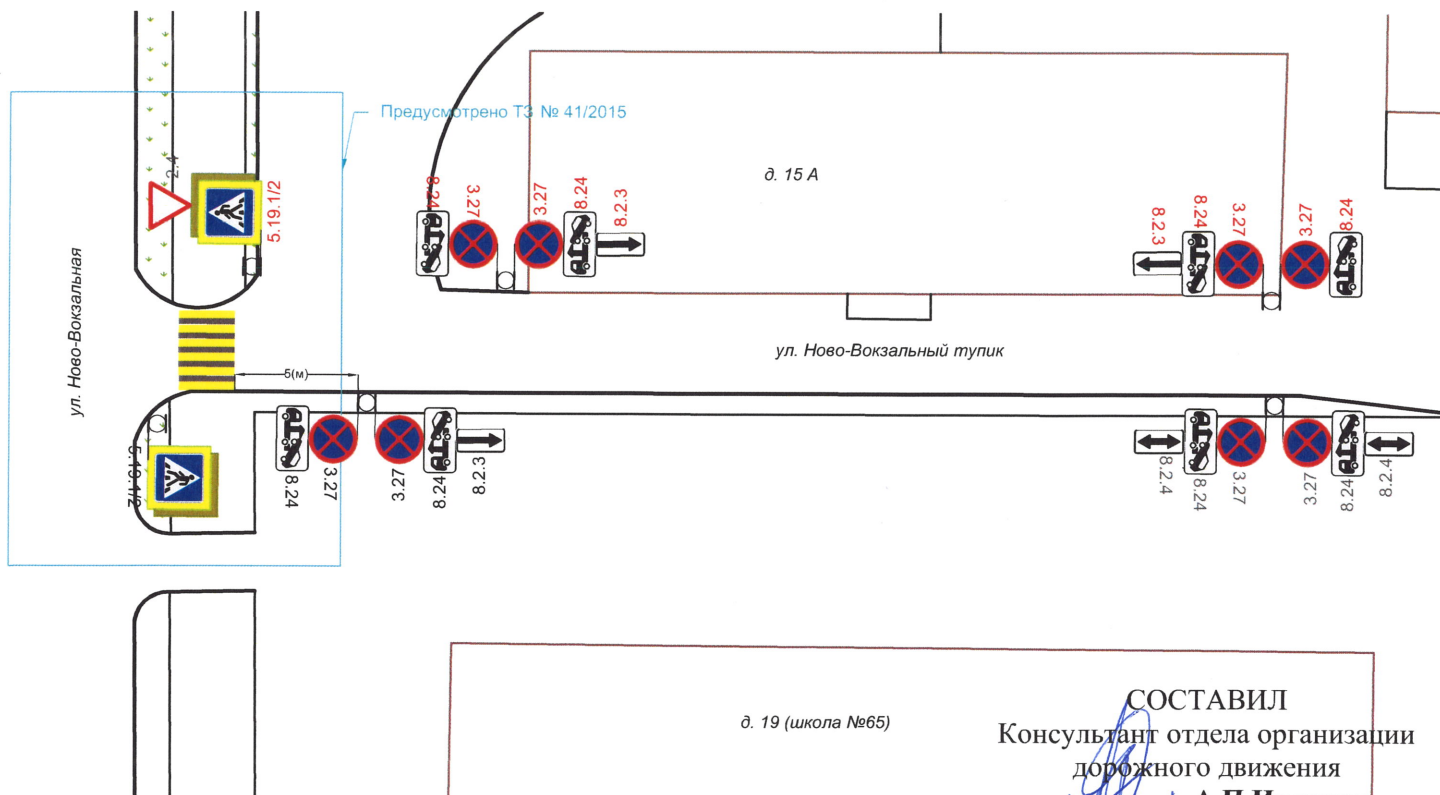

СОСТАВИЛ
Консультант отдела организации
дорожного движения
А.П.Иванцов
« 10 » 12 2018 г.