


## ДИЗАЙН-ПРОЕКТ БЛАГОУСТРОЙСТВА ОБЩЕСТВЕННОЙ ТЕРРИТОРИИ - ПАРК «ВОРОНЕЖСКИЕ ОЗЕРА» В ПРОМЫШЛЕННОМ РАЙОНЕ ГОРОДСКОГО ОКРУГА САМАРА

### ГЕНЕРАЛЬНЫЙ ПЛАН БЛАГОУСТРОЙСТВА

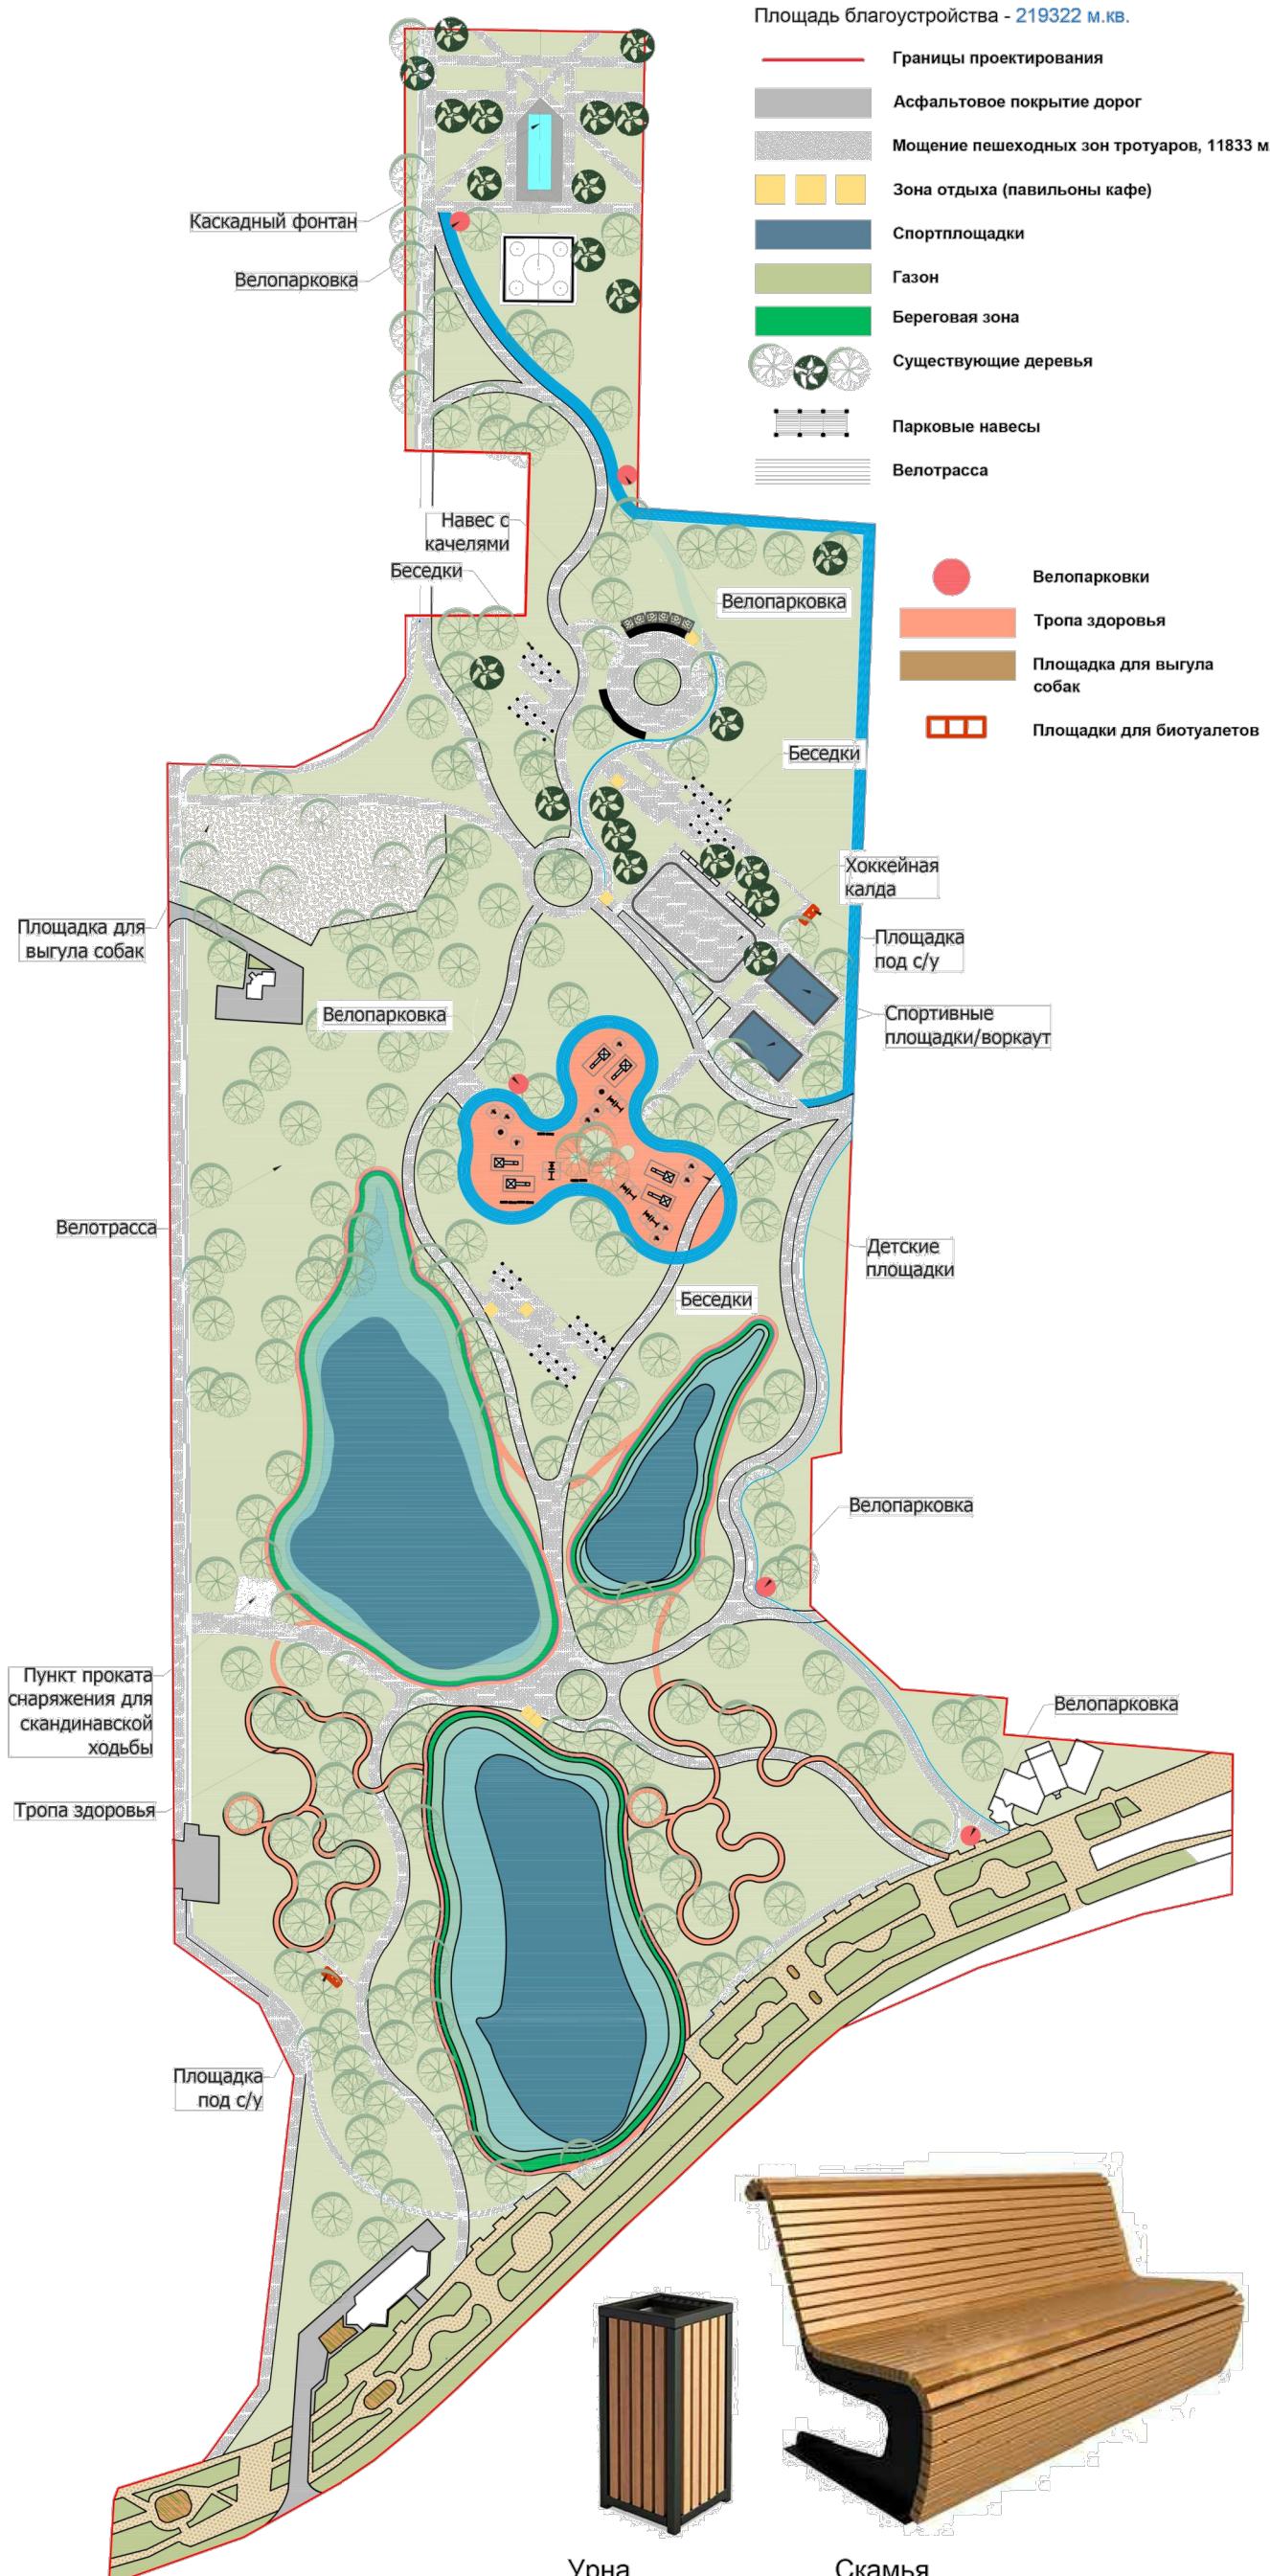


### УСЛОВНЫЕ ОБОЗНАЧЕНИЯ

Площадь благоустройства - 219322 м.кв.

Парк «Воронежские озера» расположен в границах улиц Воронежской и Стара Загора.

Концепцией благоустройства предусмотрено общее улучшение среды и образа парка, которое приведет к стимулированию социальной и культурной активности граждан города. Будут установлены малые архитектурные формы и элементы уличной мебели, зоны отдыха с крытыми перголами и мобильными пунктами продаж питания. Восстановлены пешеходные дорожки, устроены велодорожки различной степени сложности, с велопарковками, обустроена входная группа, установлены ограждения и опоры освещения вдоль пешеходных зон. Высажены зеленые насаждения и цветочные клумбы, очищены водоёмы и благоустроена береговая линия. Планируется восстановление каскада падающих фонтанов. Построена хоккейная калда, а также разновозрастные спортивные (вортакуты) и детские площадки. Предусмотрена тропа здоровья для скандинавской ходьбы с пунктом проката снаряжения. Запланированы площадки для биотуалетов. Вдали от зоны отдыха и детских площадок запланирована площадка для выгула собак. Будут сохранены существующие детские и спортивные площадки, а также зеленые насаждения.

### ЭЛЕМЕНТЫ БЛАГОУСТРОЙСТВА

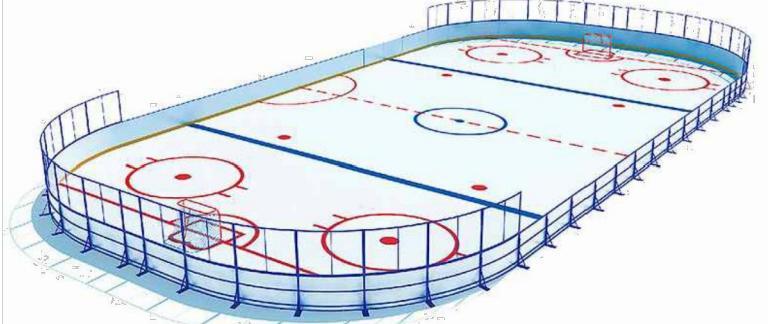

Хоккейная калда



Качели с навесом



Зоны отдыха с навесом



Детская площадка

Урна

Скамья