



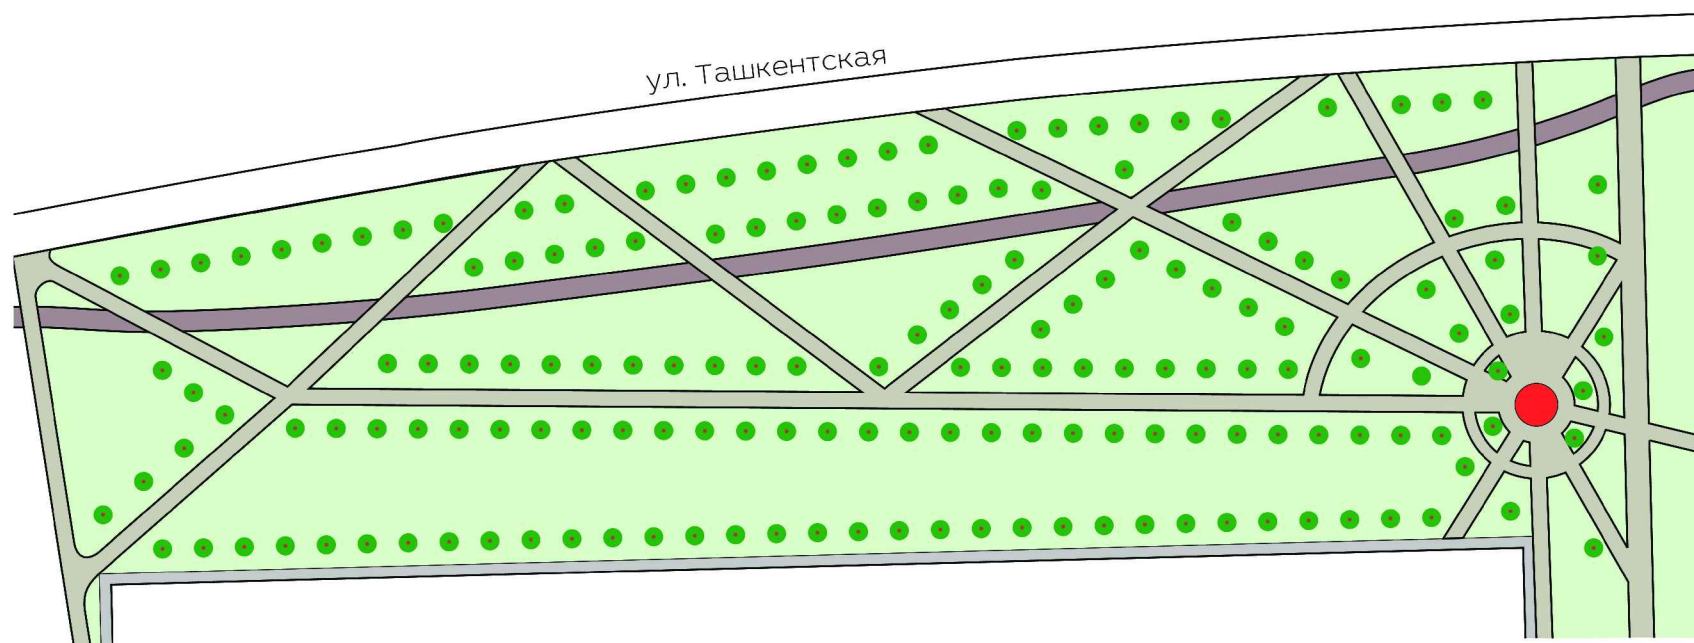
ПРОЕКТ БЛАГОУСТРОЙСТВА СКВЕРА НА УЛ. ТАШКЕНТСКОЙ У ДОМОВ №№ 170, 172 В КИРОВСКОМ РАЙОНЕ ГОРОДСКОГО ОКРУГА САМАРА








Территория от нового тротуара на ул. Ташкентской до домов №№ 170 и 172 остро нуждается в благоустройстве. На фоне недавно реконструированной современной улицы оставшиеся между тротуаром и фасадами домов беспорядочные заросли деревьев, гаражи и киоски выглядят особенно неприглядно. Это заставило местных жителей выступить с инициативой благоустроить здесь полноценный сквер.

ГЕНЕРАЛЬНЫЙ ПЛАН БЛАГОУСТРОЙСТВА

Площадь благоустройства **7730 кв. м.**



Условные обозначения

-  Проезды и парковки
-  Тротуары (асфальт)
-  Велодорожки
-  Клумбы
-  Деревья

ЭЛЕМЕНТЫ БЛАГОУСТРОЙСТВА

