

ПРОВЕРЕНО

Начальник отделения ДИ
ОГИБДД Управления МВД
России по городу Самаре

 **А.И. ЧУГУНОВ**

«18» 01 2022 г.

УТВЕРЖДАЮ

Заместитель руководителя
Департамента транспорта -
начальник отдела организации
дорожного движения

 **А.С. КАРПОЧЕВ**

«13» 01 2022 г.

СХЕМА УСТАНОВКИ ТЕХНИЧЕСКИХ СРЕДСТВ ОРГАНИЗАЦИИ ДОРОЖНОГО ДВИЖЕНИЯ № 11/2022

Место работ: ул.Красноармейская от ул.Фрунзе до ул.Урицкого;

Характер работ»: Установить :дорожные знаки согласно ГОСТ Р 52289-2019 и

ГОСТ Р 52290-2004 :

3.27 «Остановка запрещена» - **97 шт.**

8.2.3 «Зона действия» -**34 шт.**

8.2.4 «Зона действия» - **4 шт.**

8.24 «Работает эвакуатор» - **76 шт.**

Самостоятельная опора - **45 шт.**

Нанести: дорожную разметку согласно ГОСТ 52289-2019 и 51256-2011:

1.4 - согласно схеме.

Основание: Обеспечения безопасности дорожного движения.

Срок выполнения: По мере финансирования.

СХЕМА:
на отдельных листах


СОСТАВИЛ

Главный специалист отдела
транспортного моделирования и
организации дорожного движения




 **А.В. Сидоров**

«12» 01 2022 г.


ул.Фрунзе

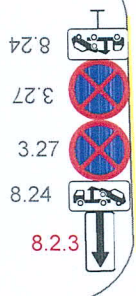

ул.Красноармейская

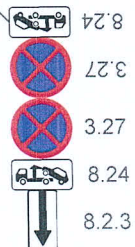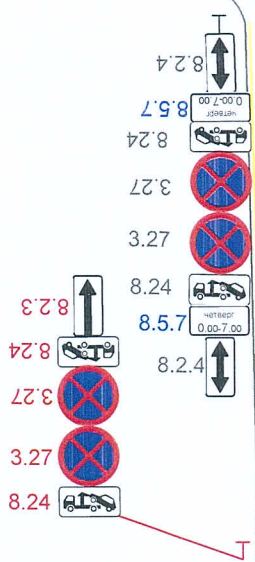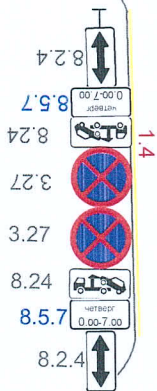

1.4

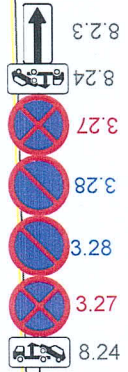


ул.Чапаевская

ул.К

Линия соединения с листом 2


ул.Красноармейская от ул.Фрунзе до ул.Урицкого

Линия соединения с листом 1

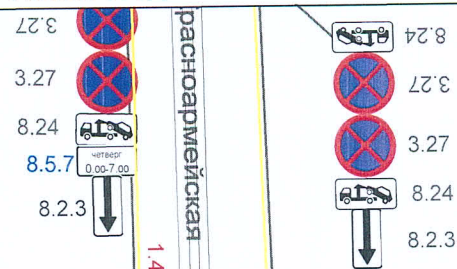


расноармейская

1.4

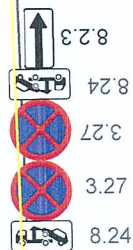

ул.Молодогвардейская

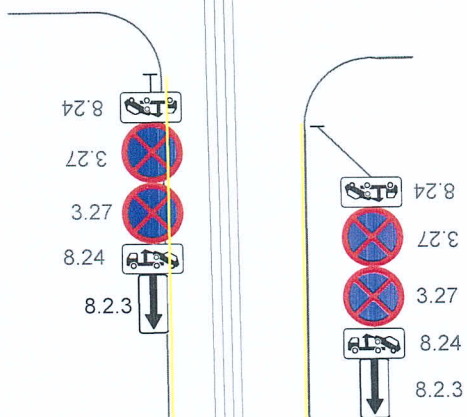



ул.Красноармейская

8.2.3



Линия соединения с листом 3

ул.Красноармейская от ул.Фрунзе до ул.Урицкого

Линия соединения с листом 2

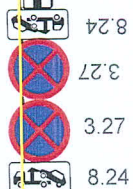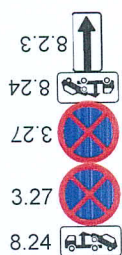

ул.Галактионовская

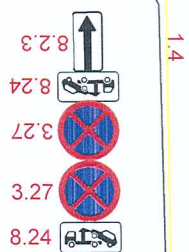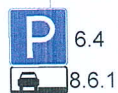

ул.Самарская




Линия соединения с листом 4


ул.Красноармейская от ул.Фрунзе до ул.Урицкого

Лист


3

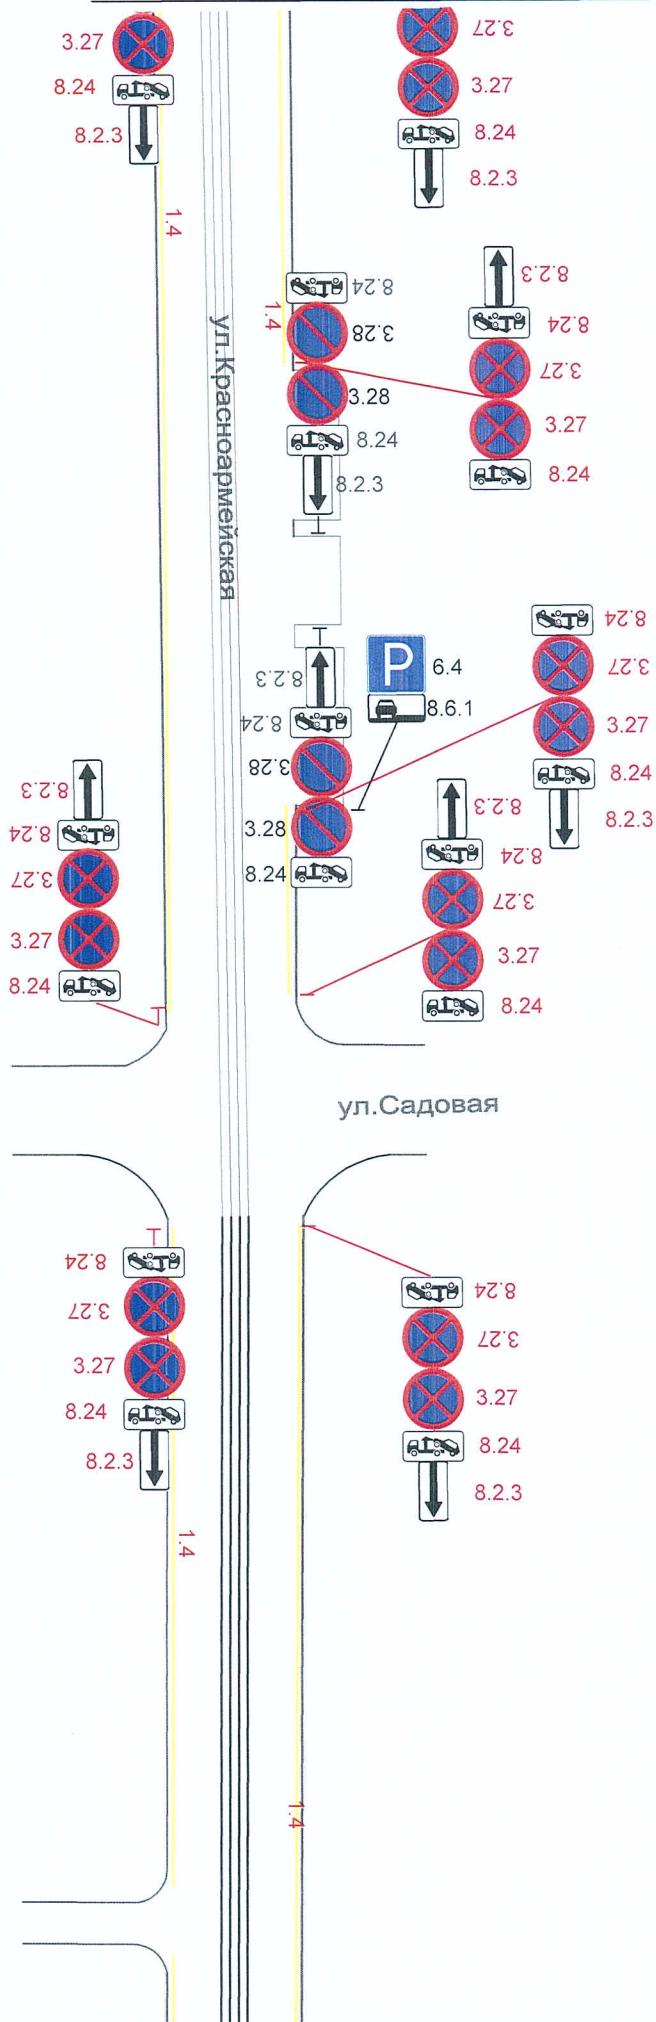


Линия соединения с листом 4

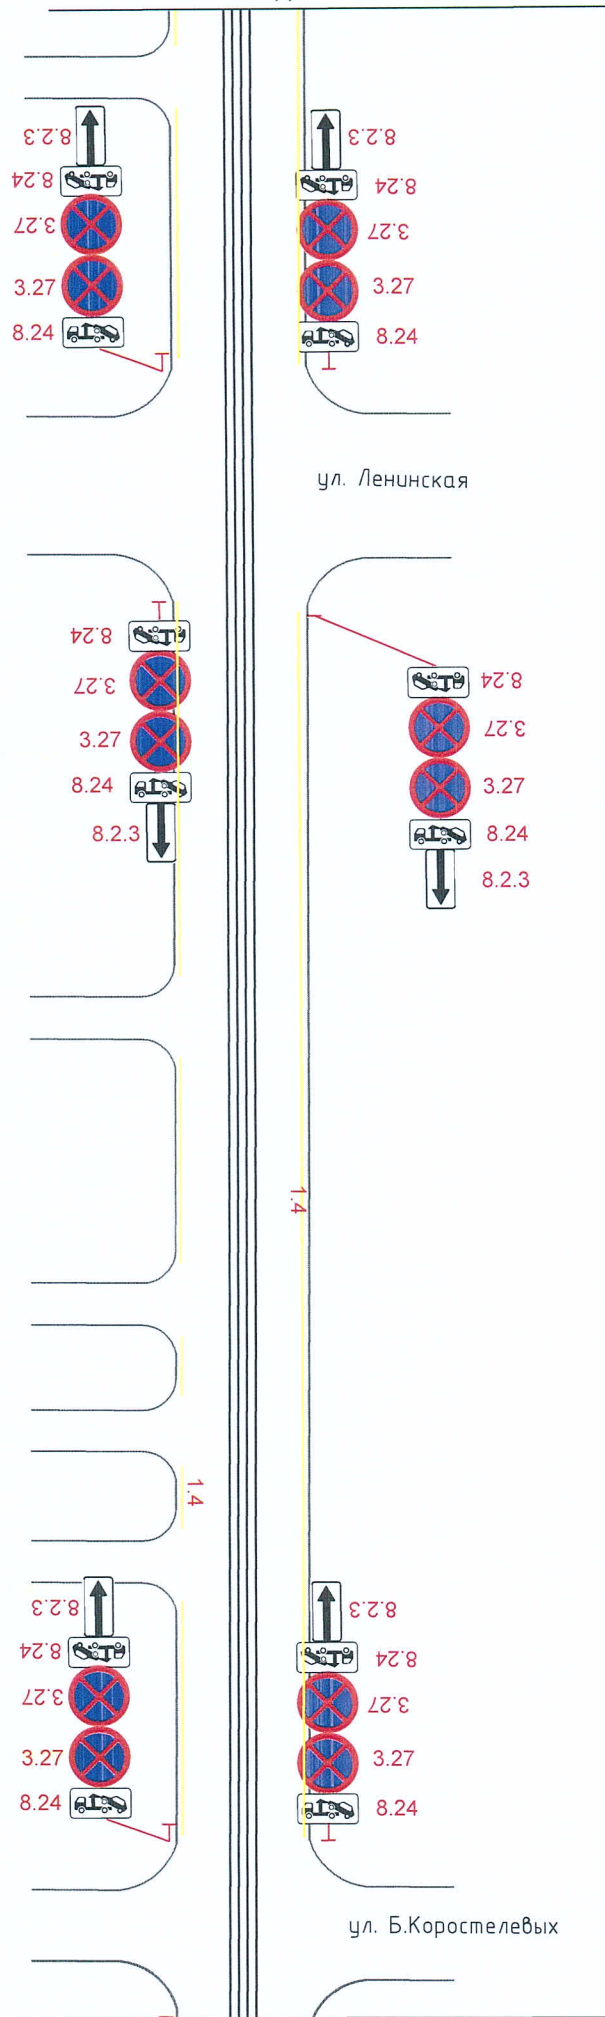

ул. Красноармейская от ул. Фрунзе до ул. Урицкого

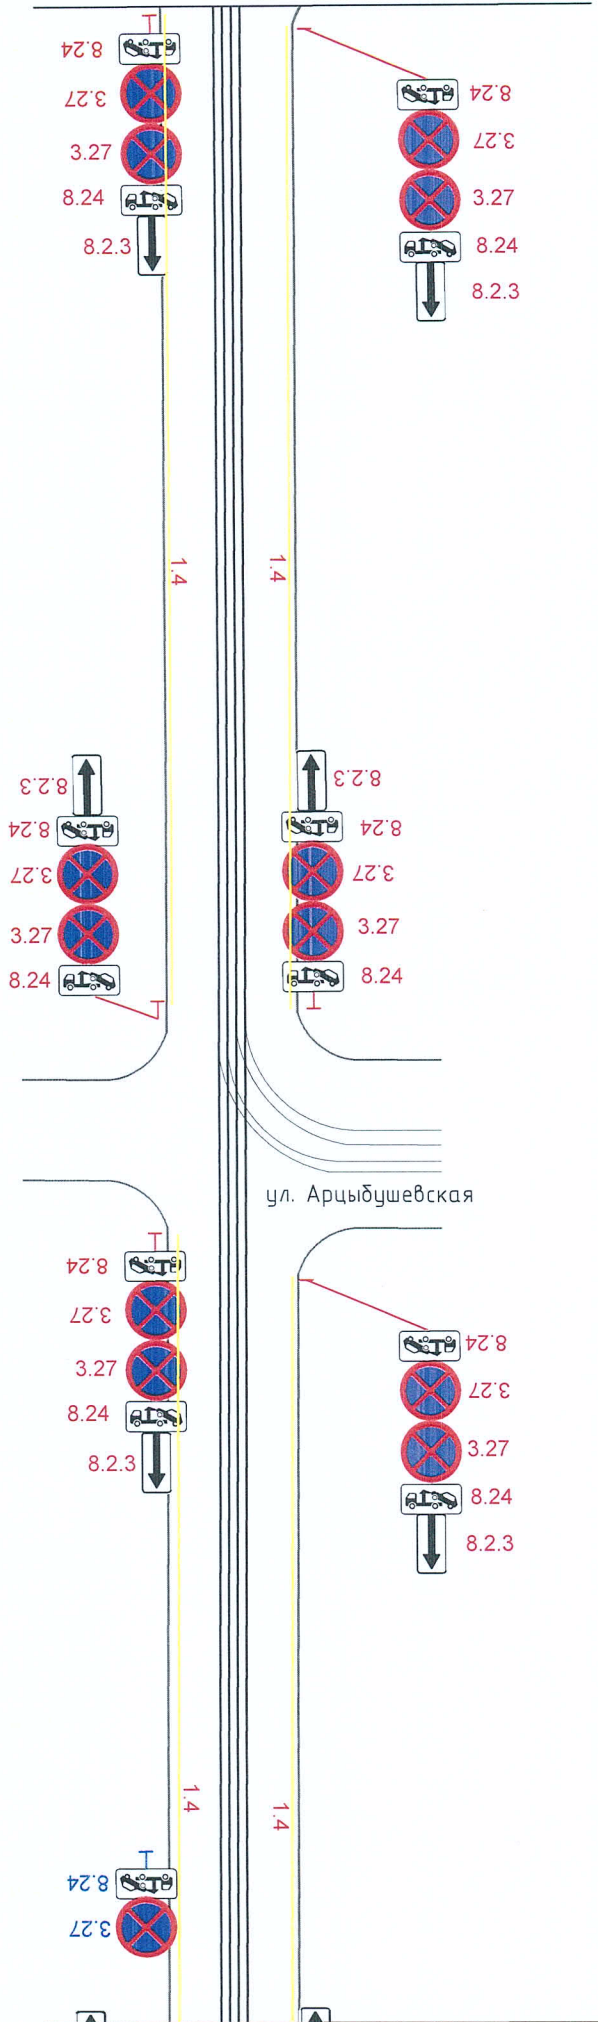


ул.Красноармейская от ул.Фрунзе до ул.Урицкого

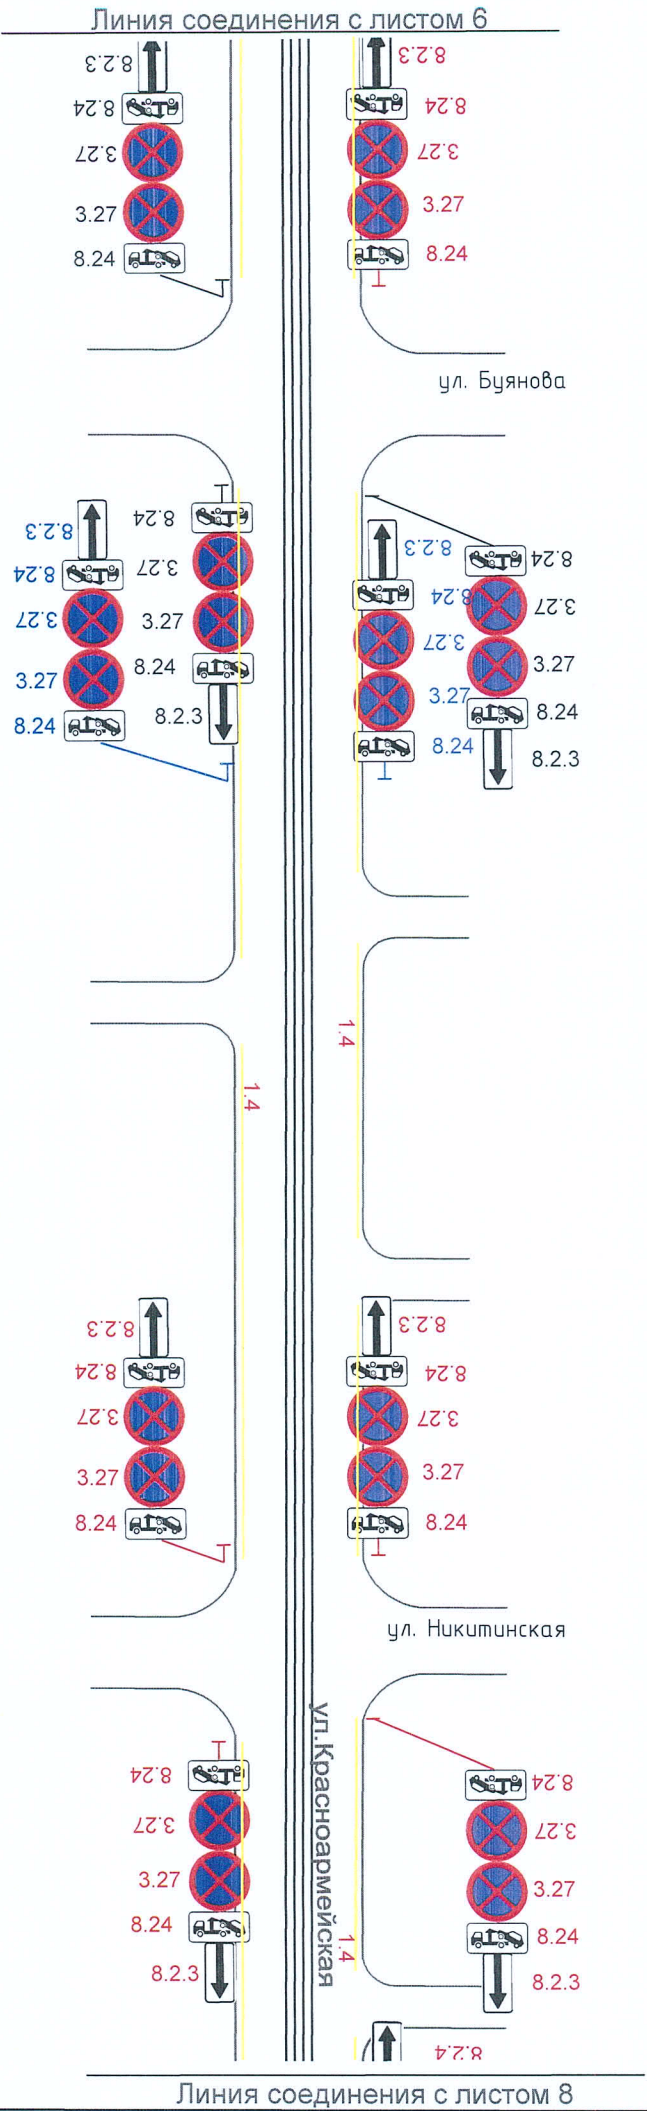

ул. Красноармейская от ул. Фрунзе до ул. Урицкого


Линия соединения с листом 7

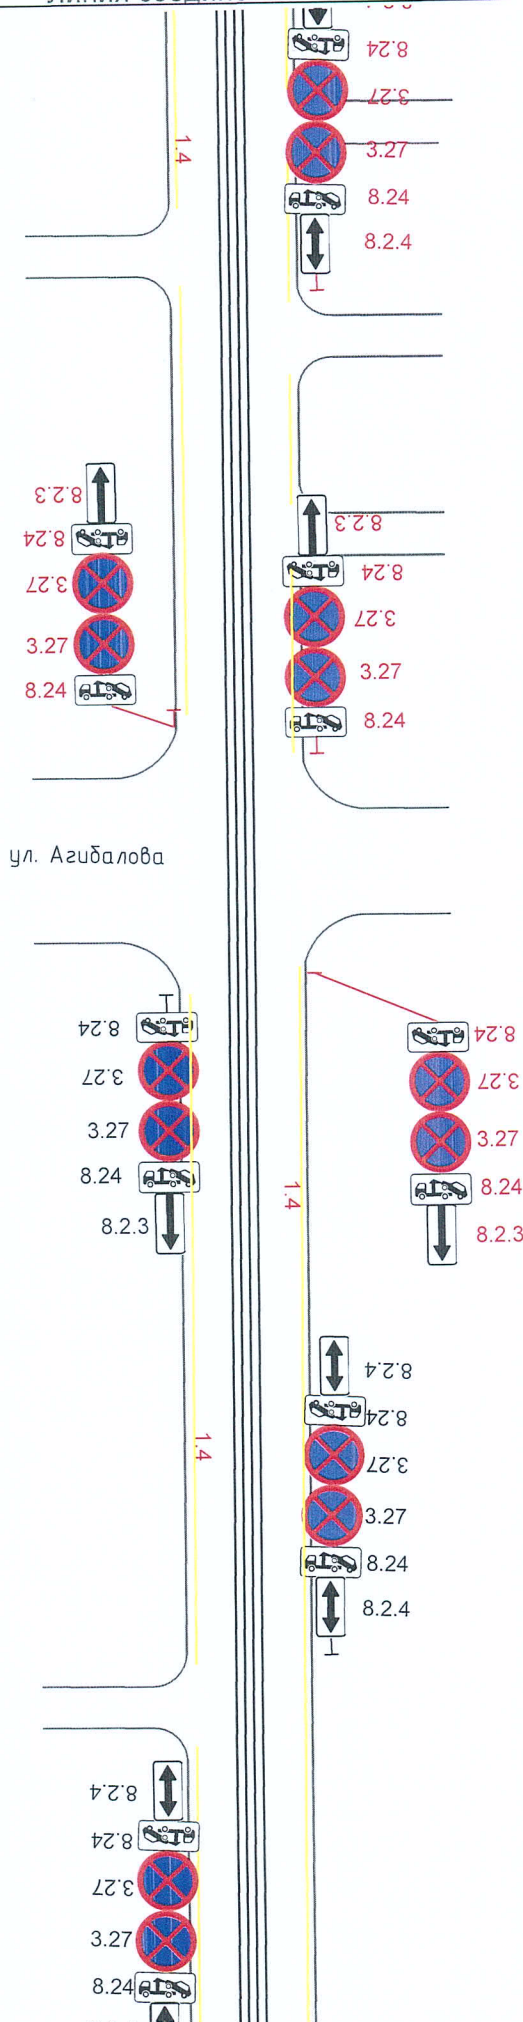


ул. Агибалова

Линия соединения с листом 9


ул. Красноармейская от ул. Фрунзе до ул. Урицкого

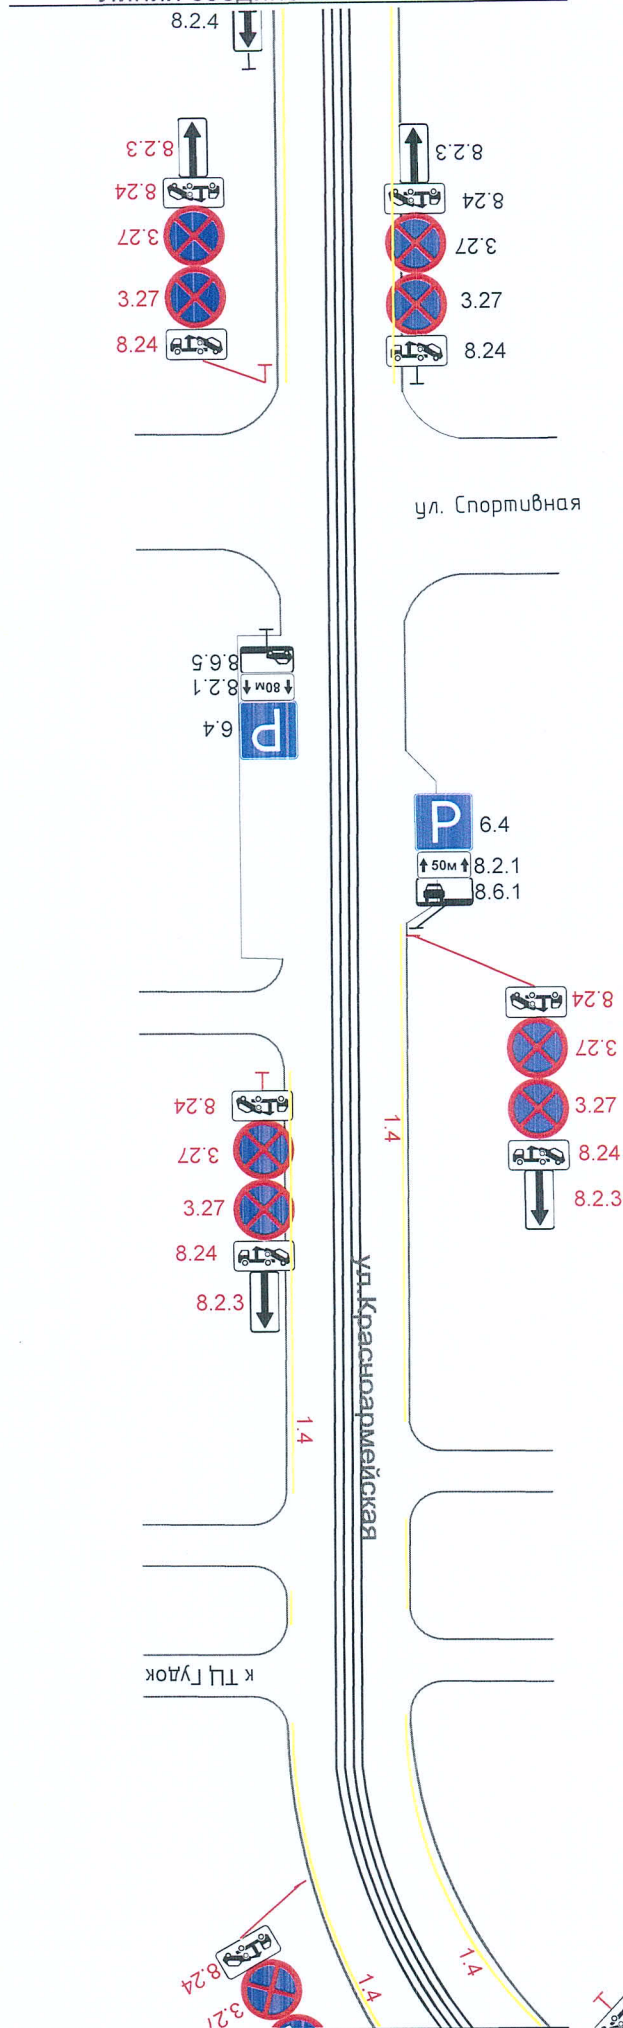

ул. Красноармейская от ул. Фрунзе до ул. Урицкого

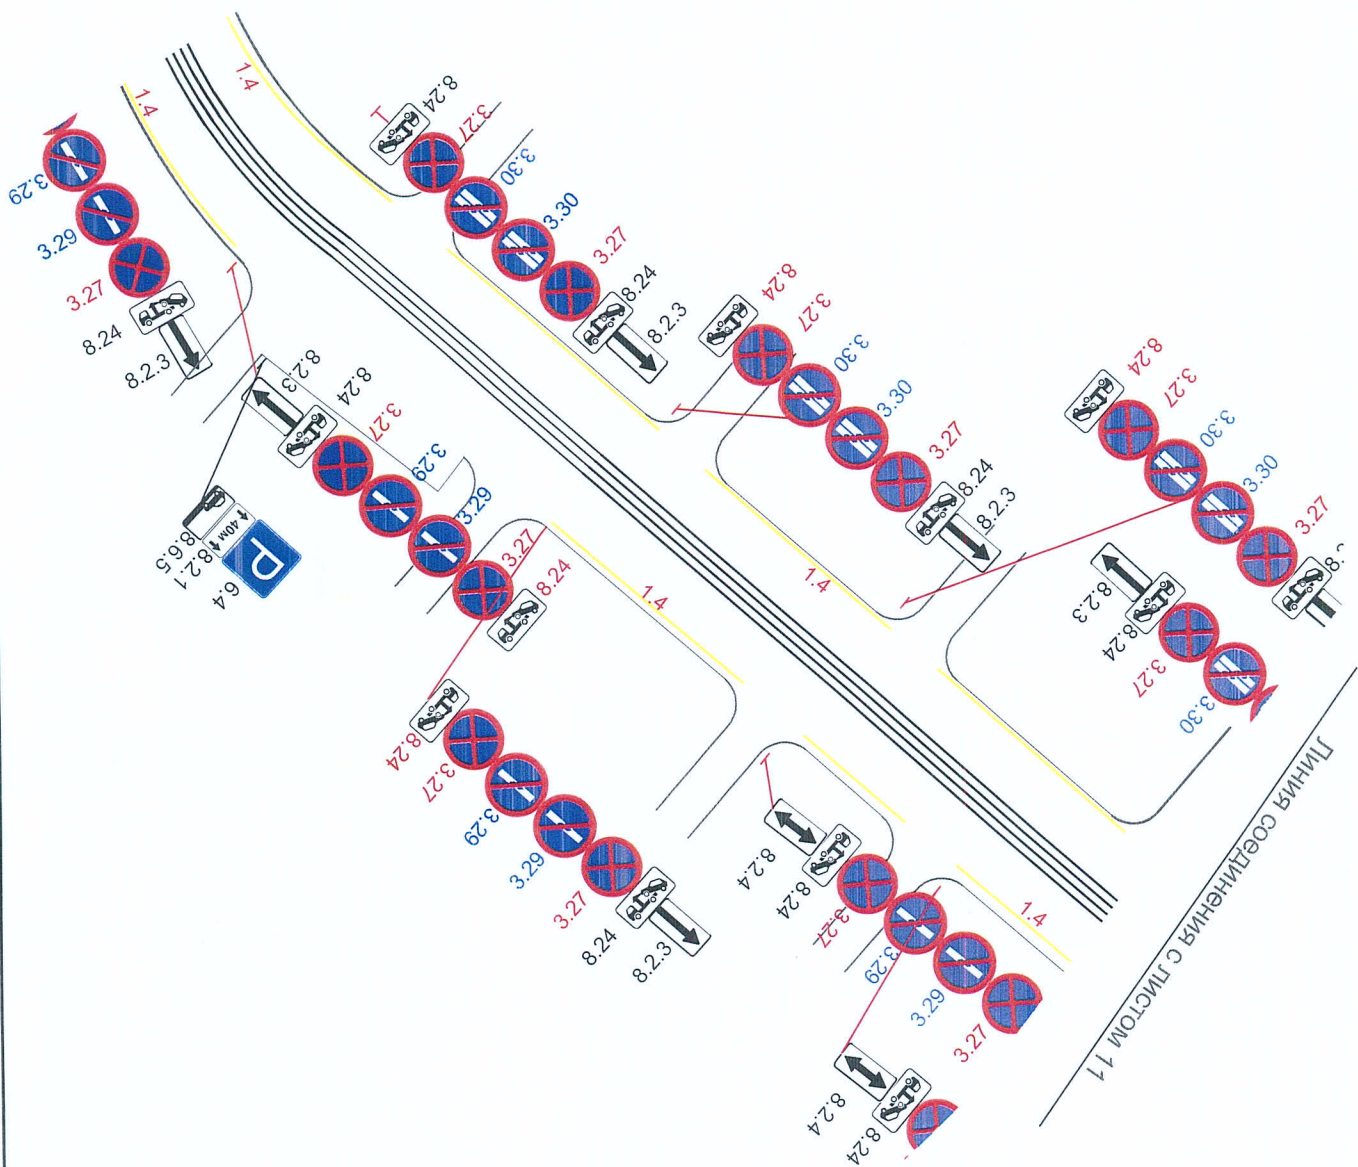

Линия соединения с листом 11

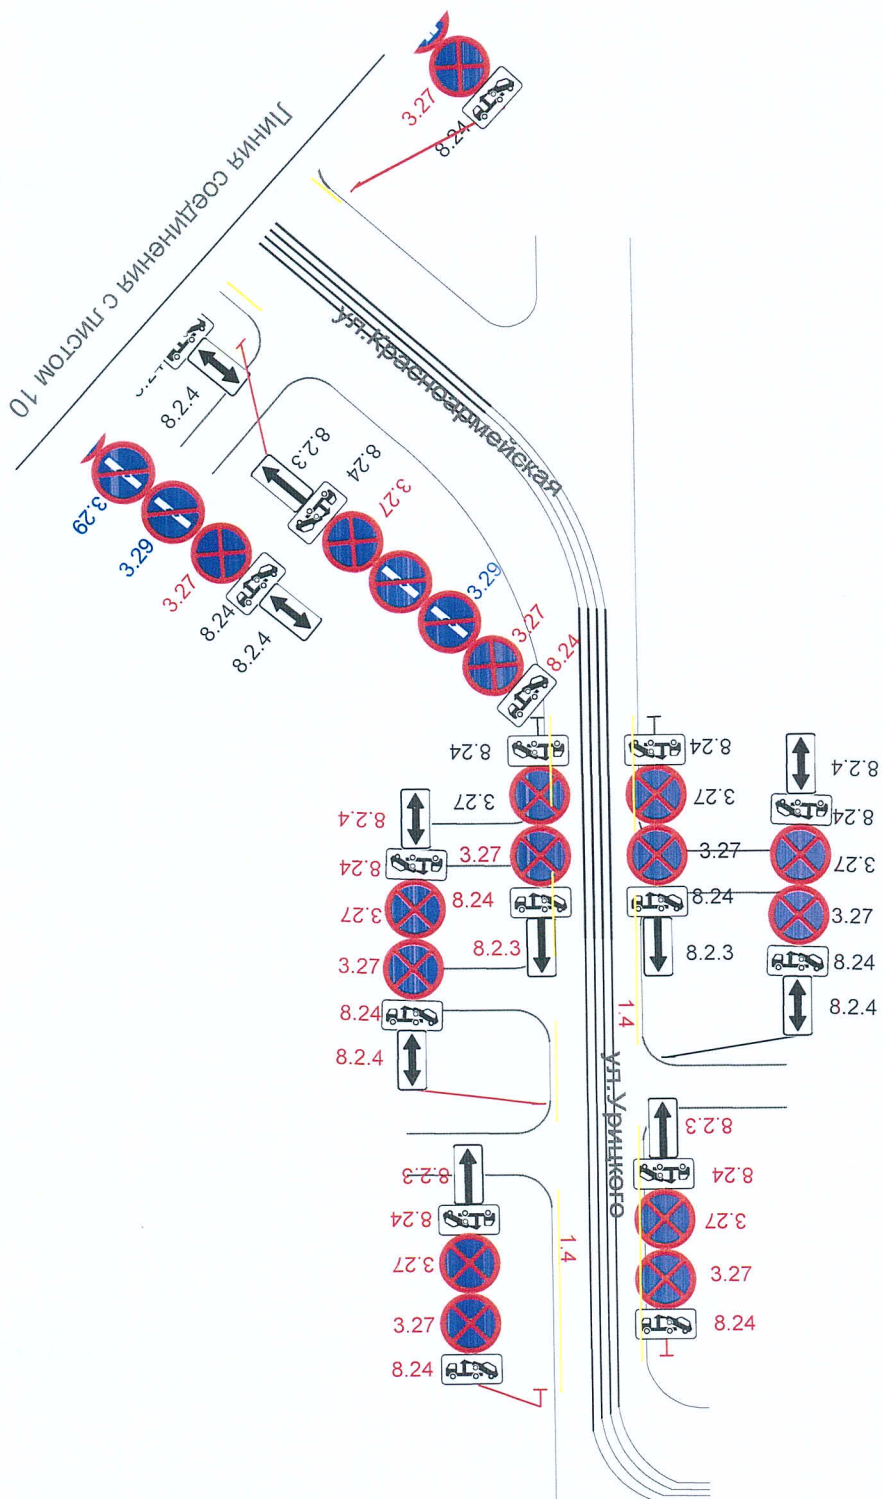

ул. Красноармейская от ул. Фрунзе до ул. Урицкого