

## ПРОВЕРЕНО

Начальник отделения ДИ  
ОГИБДД Управления МВД  
России по городу Самаре

  
А.И. ЧУГУНОВ

«13» 01 2022 г.

## УТВЕРЖДАЮ

Заместитель руководителя  
Департамента транспорта -  
начальник отдела организации  
дорожного движения

  
А.С. КАРПОЧЕВ

«13» 01 2022 г.

### СХЕМА УСТАНОВКИ ТЕХНИЧЕСКИХ СРЕДСТВ ОРГАНИЗАЦИИ ДОРОЖНОГО ДВИЖЕНИЯ № 6/2022

Место работ: ул.Ульяновская от ул.Чапаевской до ул.Арцыбушевской;

Характер работ: Установить :дорожные знаки согласно ГОСТ Р 52289-2019 и

ГОСТ Р 52290-2004 :

3.27 «Остановка запрещена» - 32 шт.

8.2.3 «Зона действия» -16 шт.

8.24 «Работает эвакуатор» - 53 шт.

Самостоятельная опора - 8 шт.

Нанести: дорожную разметку согласно ГОСТ 52289-2019 и 51256-2011:

1.4 - согласно схеме.

Основание: Обеспечения безопасности дорожного движения.


Срок выполнения: По мере финансирования.

### СХЕМА:

на отдельных листах


### СОСТАВИЛ

Главный специалист отдела  
транспортного моделирования и  
организации дорожного движения


  
А.В. Сидоров

«13» 01 2022 г.




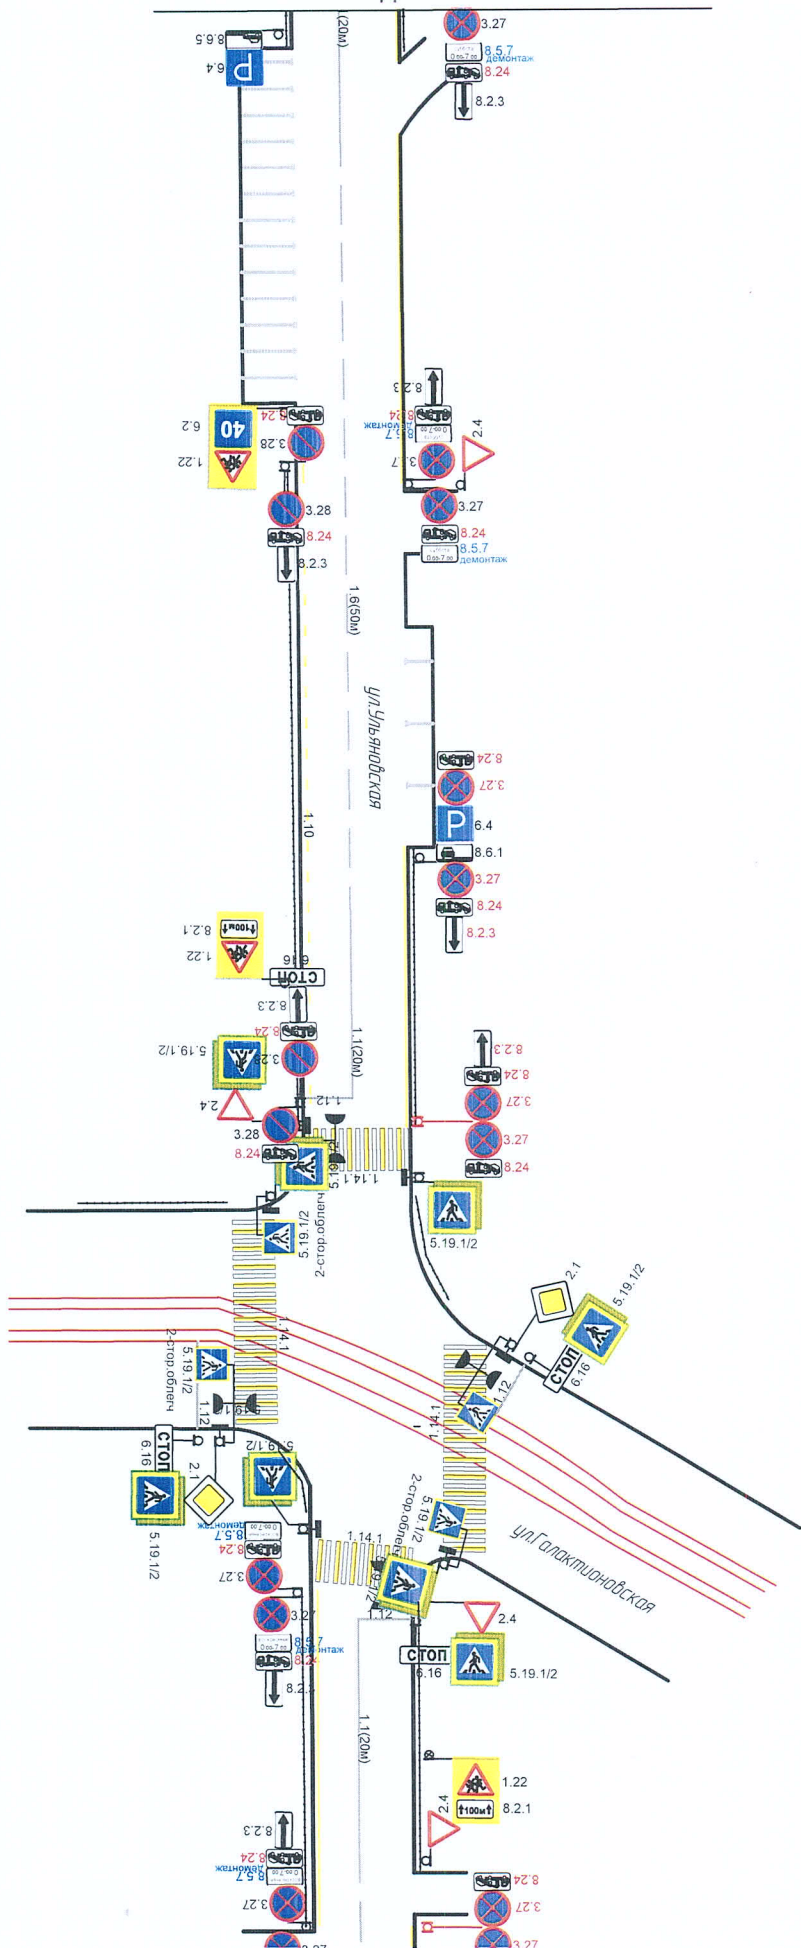




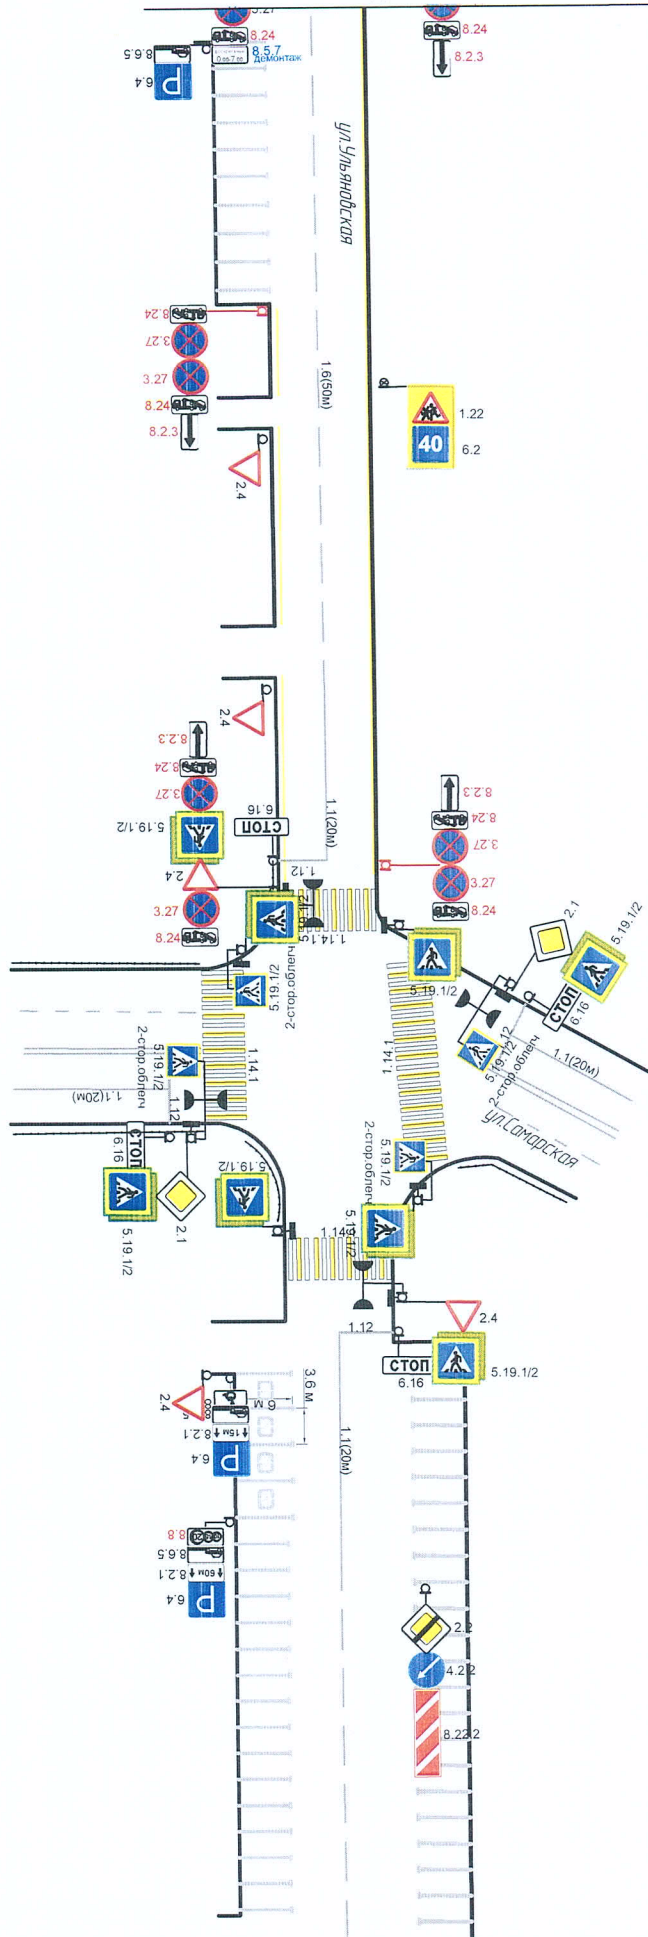


ул. Ульяновская от ул. Чапаевской, Ленинский район

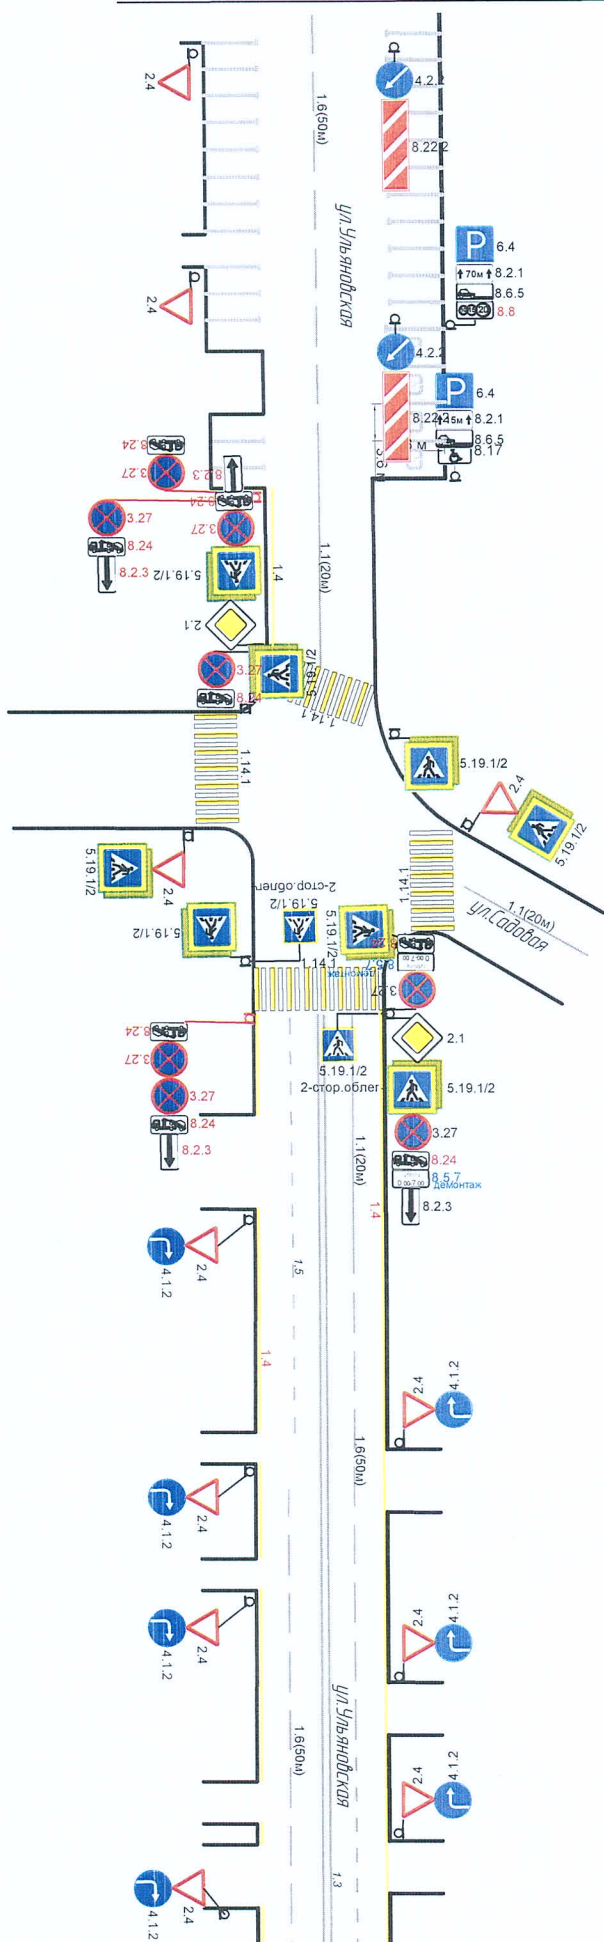

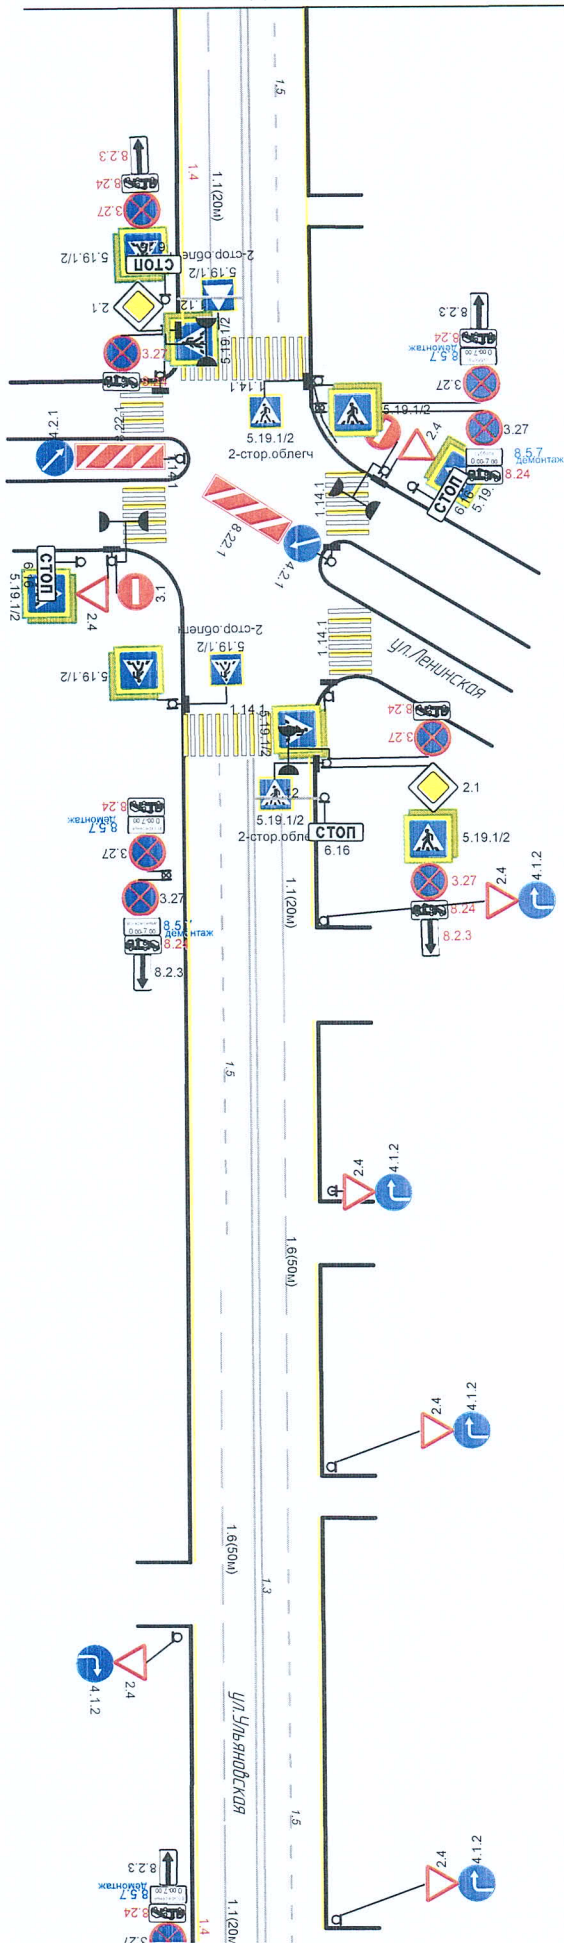



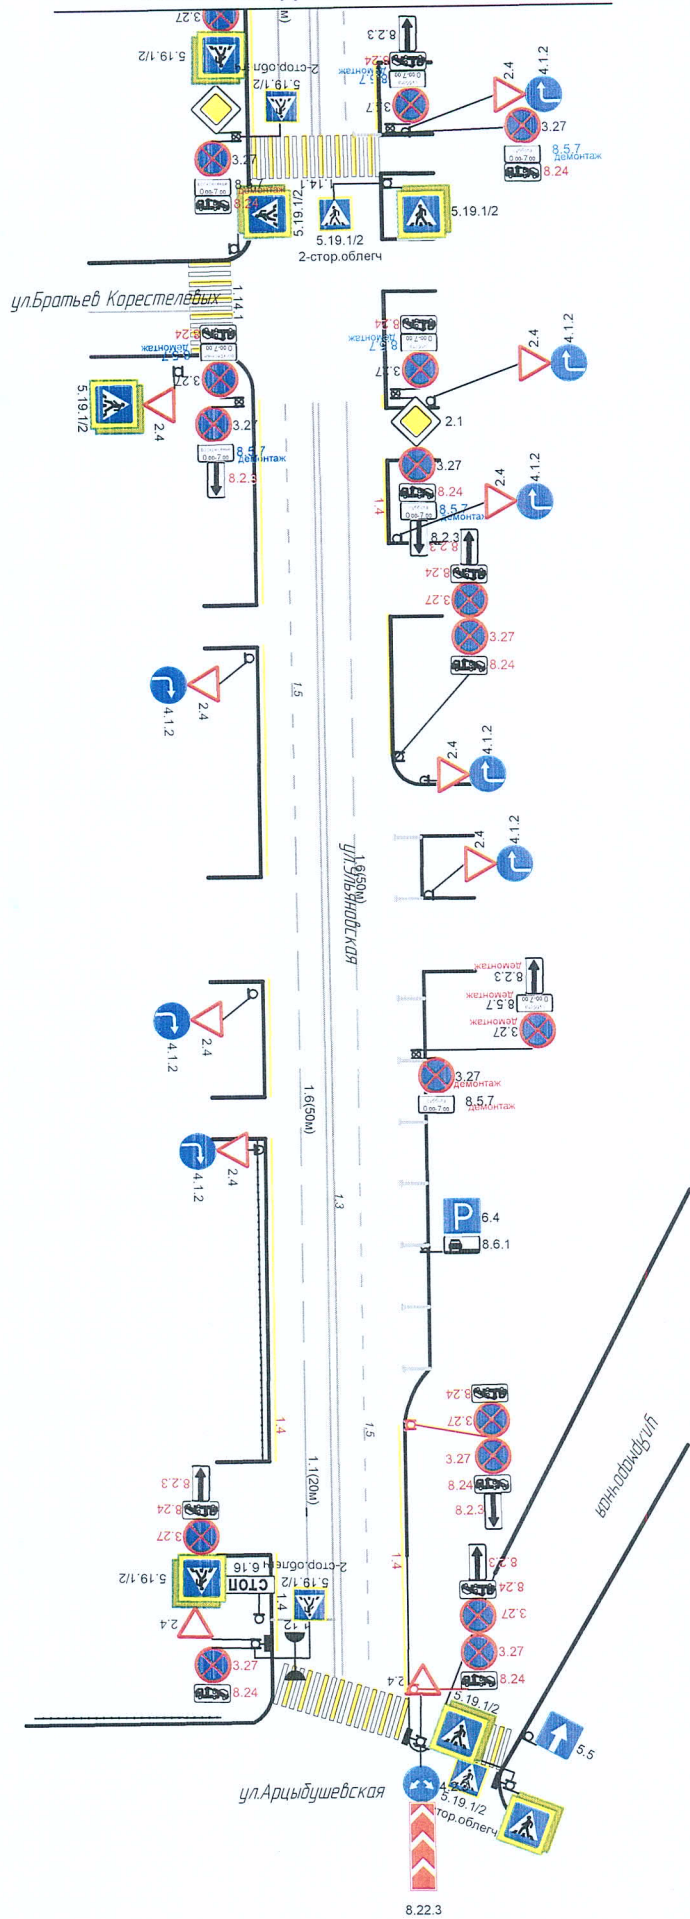

ул.Ульяновская от ул.Чапаевской до ул.Арцыбушевской, Ленинский район