

ПРОВЕРЕНО

Начальник отделения ДИ ОГИБДД
Управления МВД России по городу Самаре


А.И. ЧУГУНОВ

« 19 » 05 2021 г.

УТВЕРЖДАЮ

Заместитель руководителя Департамента
транспорта Администрации городского
округа Самара - начальник отдела
организации дорожного движения


А.С. КАРПОЧЕВ

« 19 » 05 2021 г.

СХЕМА УСТАНОВКИ ТЕХНИЧЕСКИХ СРЕДСТВ

ОРГАНИЗАЦИИ ДОРОЖНОГО ДВИЖЕНИЯ № 180/2021

Место работ: ул. Нагорная (от пр. Кирова до ул. Майская), Кировский район

Характер работ:

Установить: Дорожные знаки согласно ГОСТ Р 52289-2019 и ГОСТ Р 52290-2004:
3.27 "Остановка запрещена" - 46 шт.
8.24 "Работает эвакуатор" - 46 шт.
8.2.3 "Зона действия" - 16 шт.
8.2.4 "Зона действия" - 12 шт.
8.5.3 "Дни недели" - 40 шт.
Самостоятельные опоры - 23 шт.

Основание: Обеспечение безопасности дорожного движения.

Срок выполнения: По мере финансирования.

СХЕМА:


на отдельных листах

СОСТАВИЛ


Консультант отдела
организации дорожного движения


А.А. Бастрыгина

« 19 » 05 2021 г.

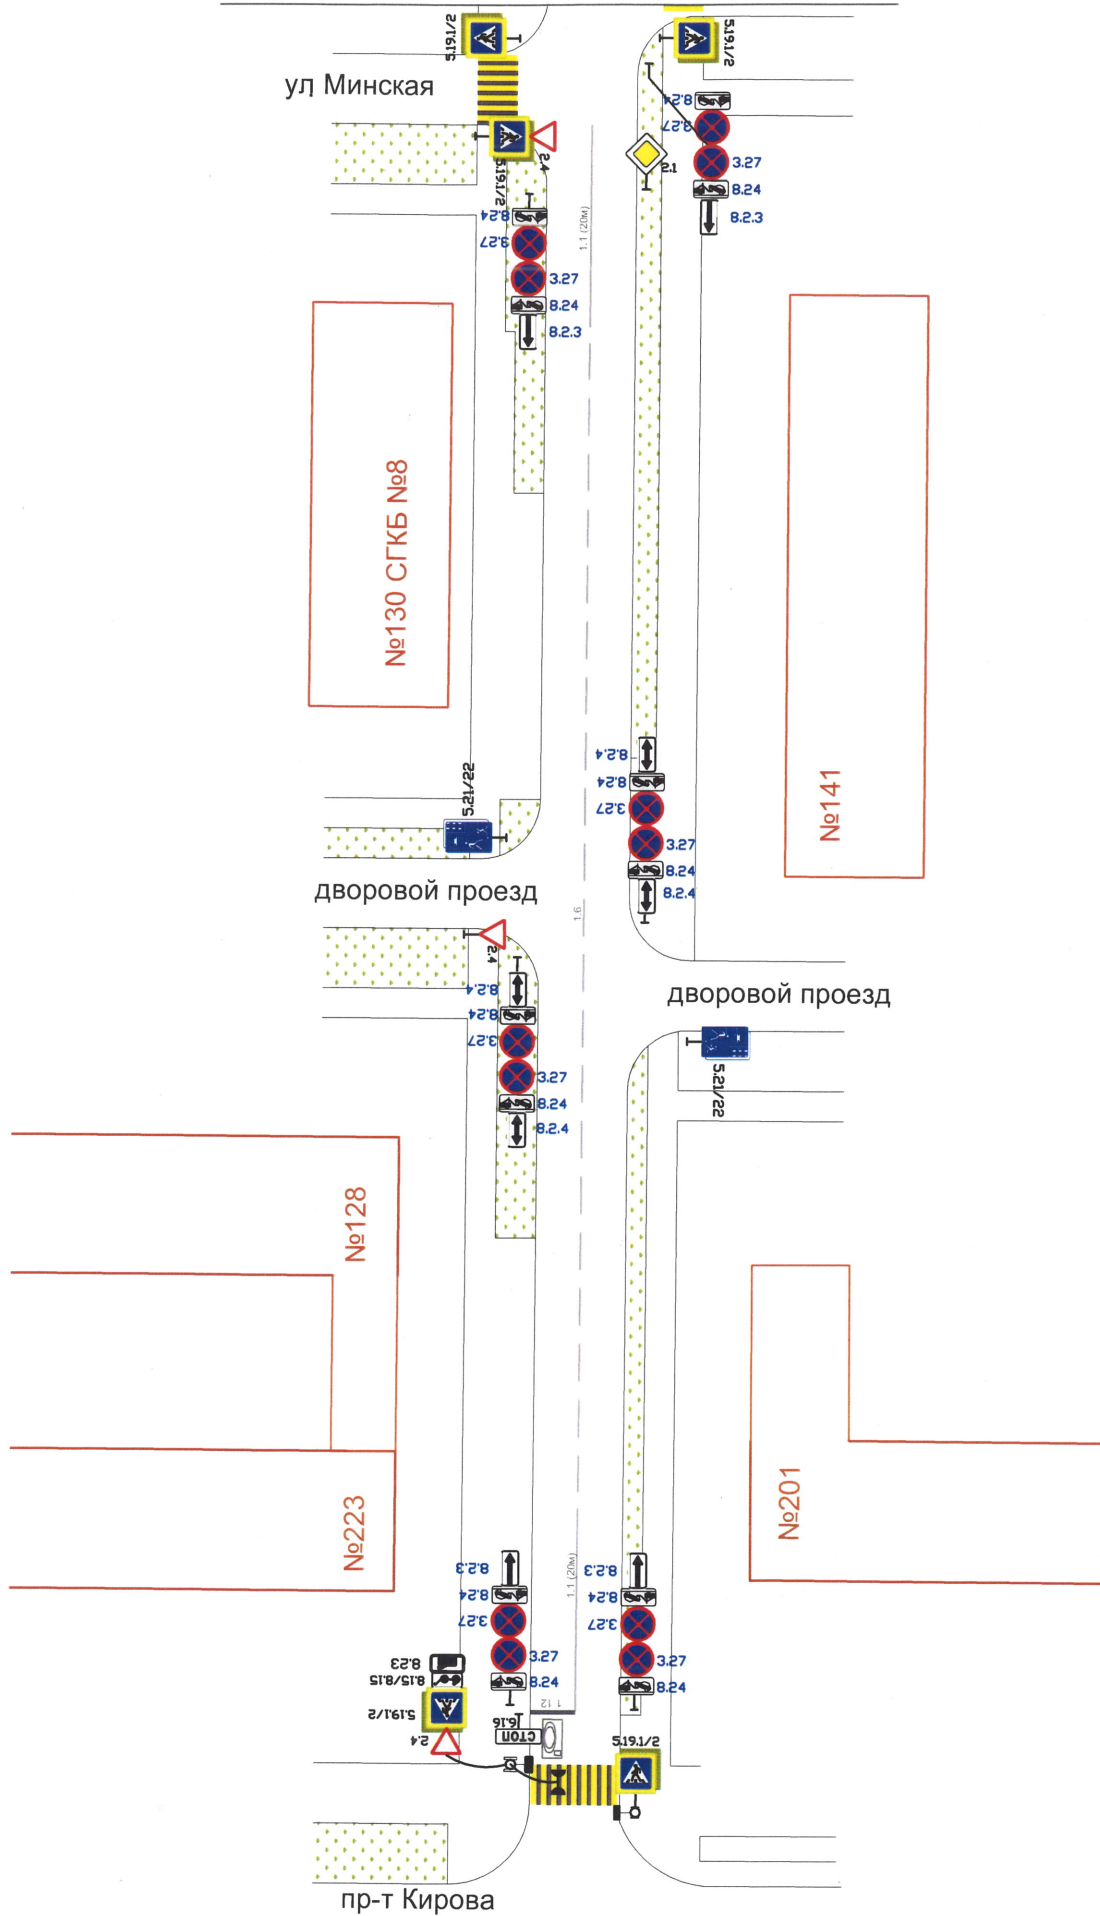

ул. Нагорная (от пр. Кирова до ул. Майская)

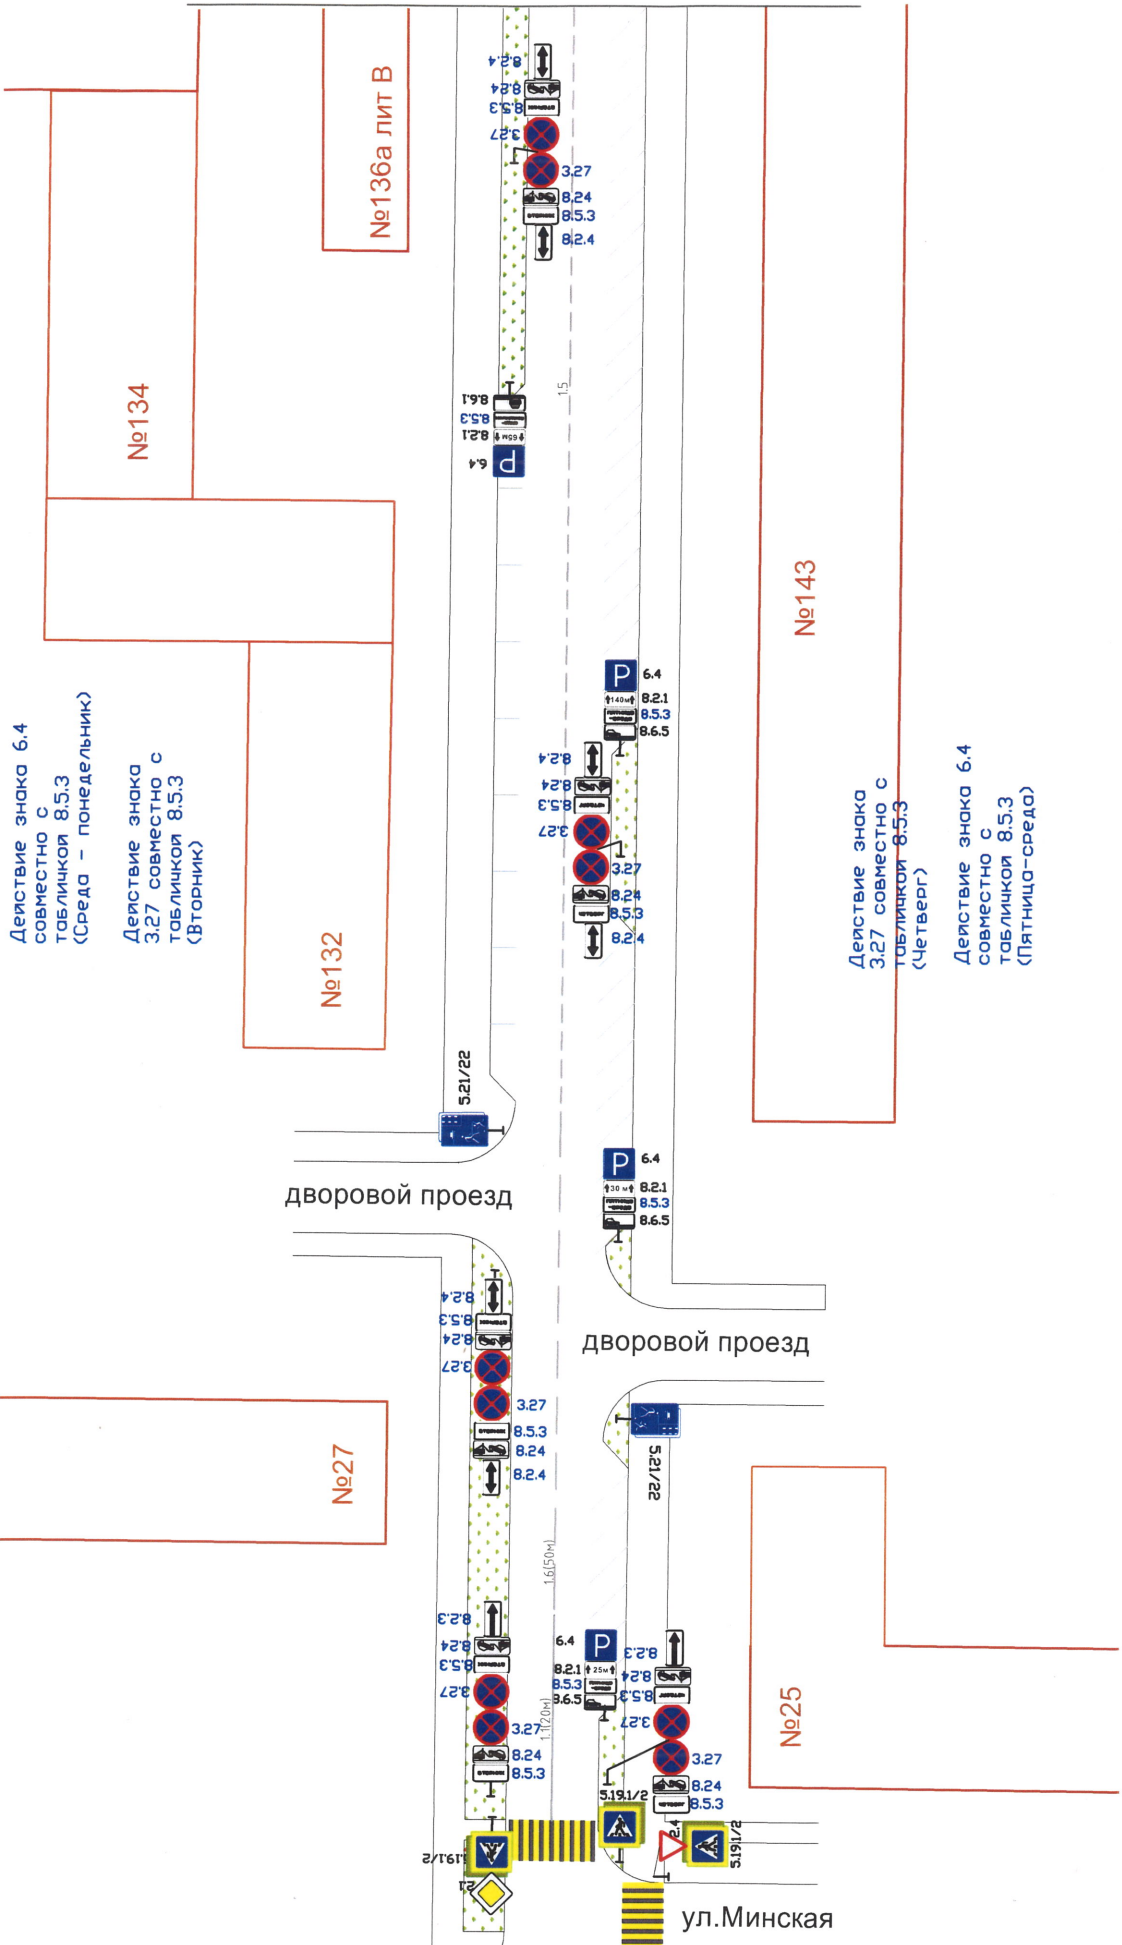

Действие знака 6.4
совместно с
табличкой 8.5.3
(Среда - понедельник)

Действие знака
3.27 совместно с
табличкой 8.5.3
(Вторник)

№132

№134

№136а лит В


№27

№143

№25

Действие знака
3.27 совместно с
табличкой 8.5.3
(Четверг)

Действие знака 6.4
совместно с
табличкой 8.5.3
(Пятница-среда)

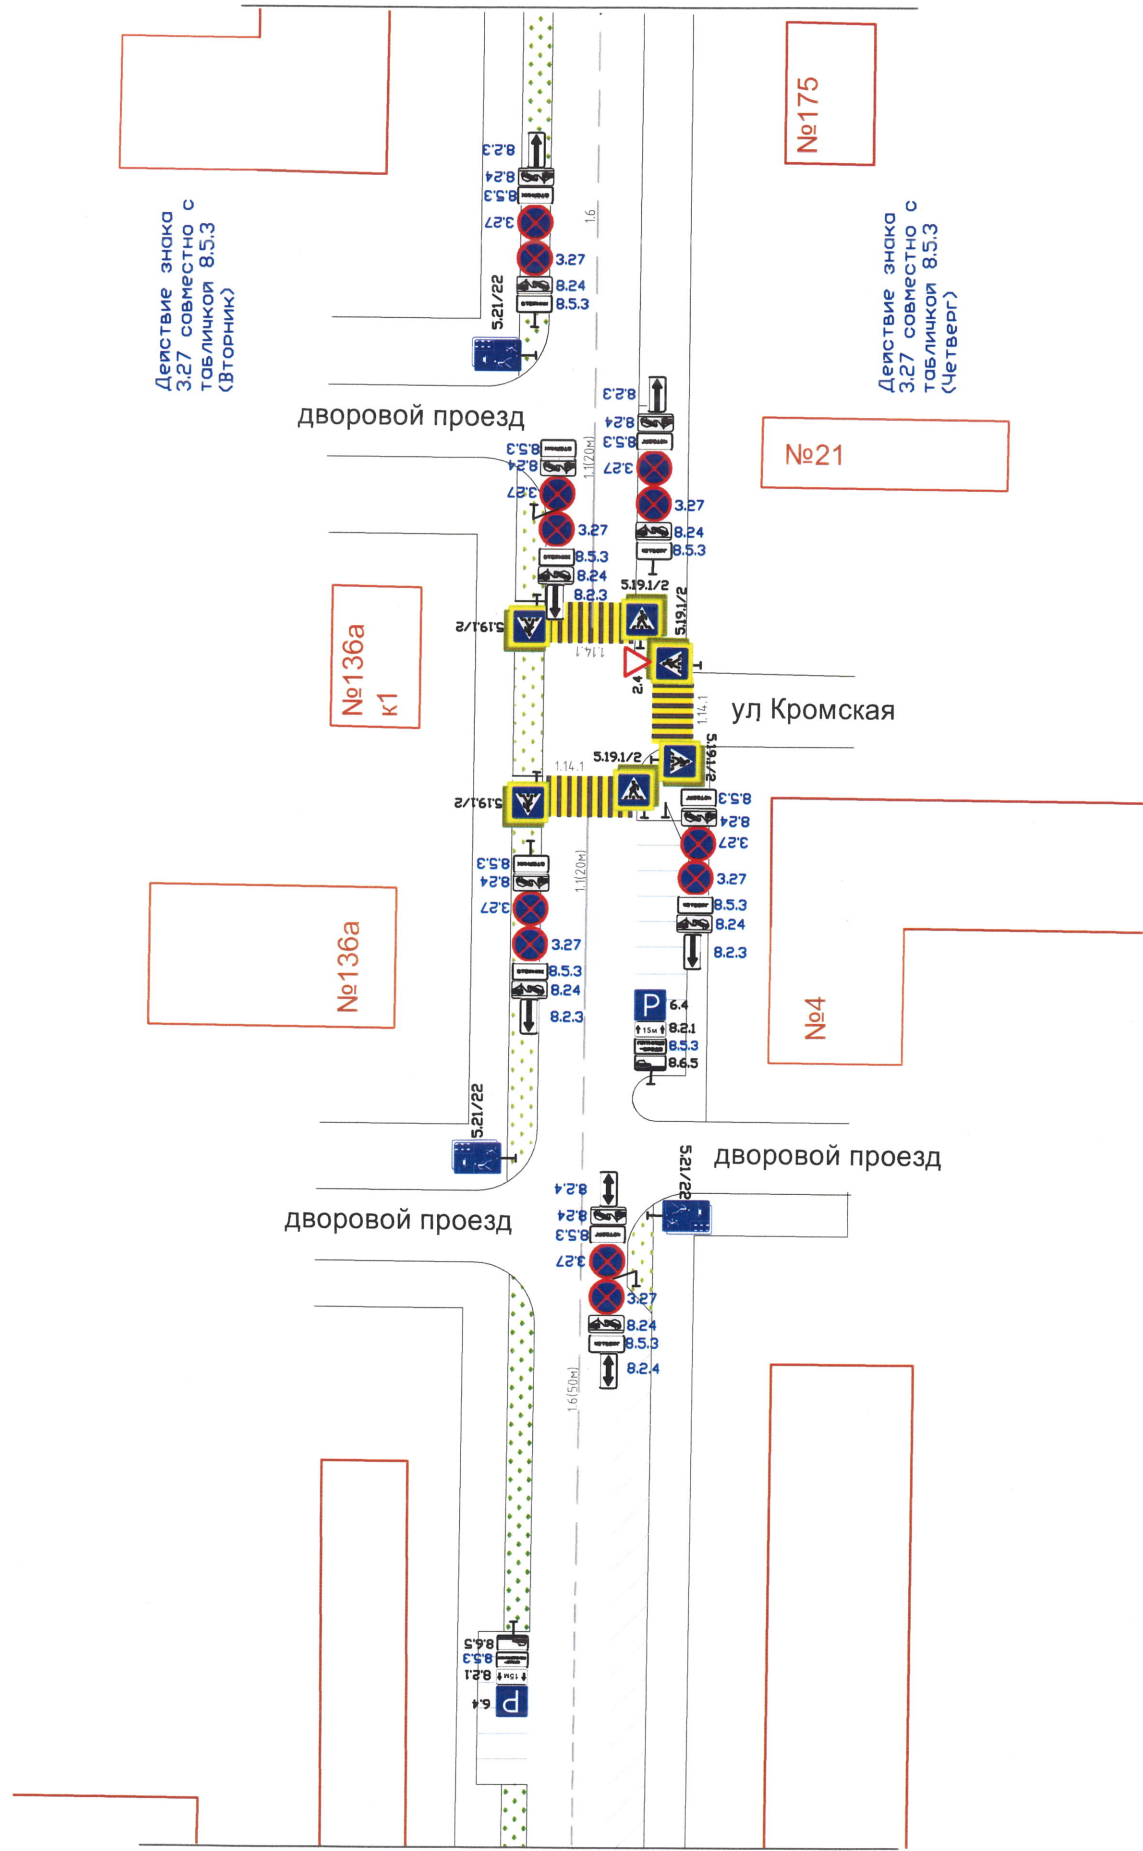

Действие знака 3.27 совместно с табличкой 8.5.3 (Вторник)

Действие знака 3.27 совместно с табличкой 8.5.3 (Четверг)

№136а К1

№136а

№21


ул Кромская

№4

дворовой проезд

дворовой проезд

Линия соединения с листом 3

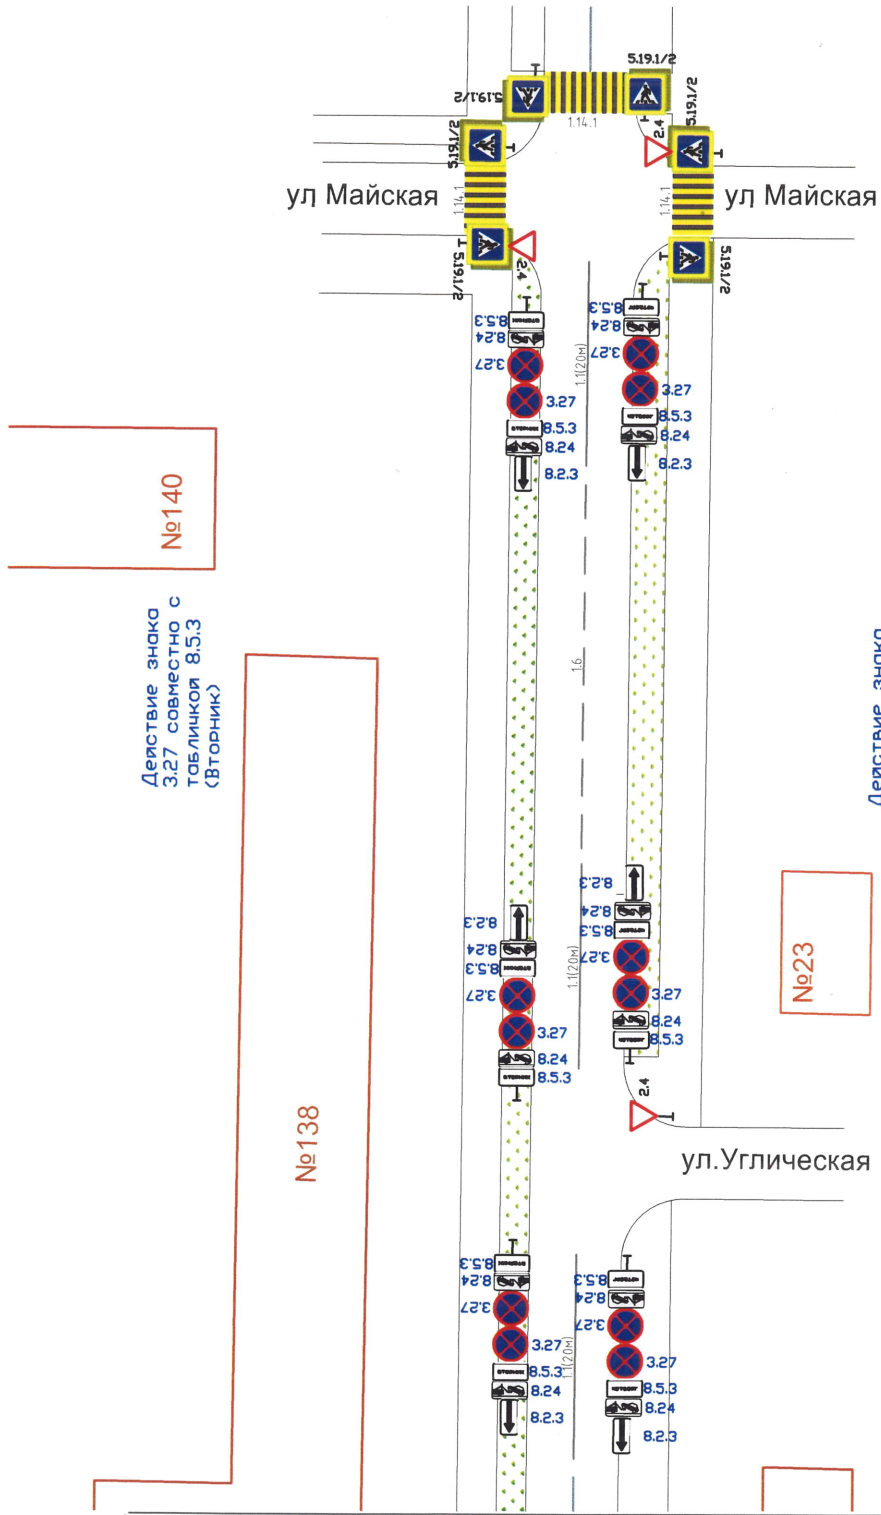

Действие знака
3.27 совместно с
табличкой 8.5.3
(Вторник)

Действие знака
3.27 совместно с
табличкой 8.5.3
(Четверг)

ул. Нагорная (от пр. Кирова до ул. Майская)