

ПРОВЕРЕНО

Начальник отделения ДИ
ОГИБДД Управления МВД
России по городу Самаре

А.И. ЧУГУНОВ

« 8 » 2023 г.

УТВЕРЖДАЮ

Заместитель руководителя
Департамента транспорта -
начальник отдела организации
дорожного движения

А.С. КАРПОЧЕВ

« 02 » 2023 г.

**СХЕМА УСТАНОВКИ ТЕХНИЧЕСКИХ СРЕДСТВ
ОРГАНИЗАЦИИ ДОРОЖНОГО ДВИЖЕНИЯ № 524/2023**

Место работ: улица Нагорная от улицы Майская до улицы Советская;

Характер работ: Установить :дорожные знаки согласно ГОСТ Р 52289-2019 и

ГОСТ Р 52290-2004 :

3.27 «Остановка запрещена» - 20 шт.

8.2.3 «Зона действия» - 10 шт.

8.5.3 «Дни недели» - 20 шт.

8.24 «Работает эвакуатор» - 20 шт.

Самостоятельная опора - 10 шт.

Основание: Обеспечения безопасности дорожного движения.

Срок выполнения: По мере финансирования.

СХЕМА:


на отдельных листах

СОСТАВИЛ

Ведущий специалист отдела
транспортного моделирования и
организации дорожного движения


С.В. Осипов

« 02 » 2023 г.

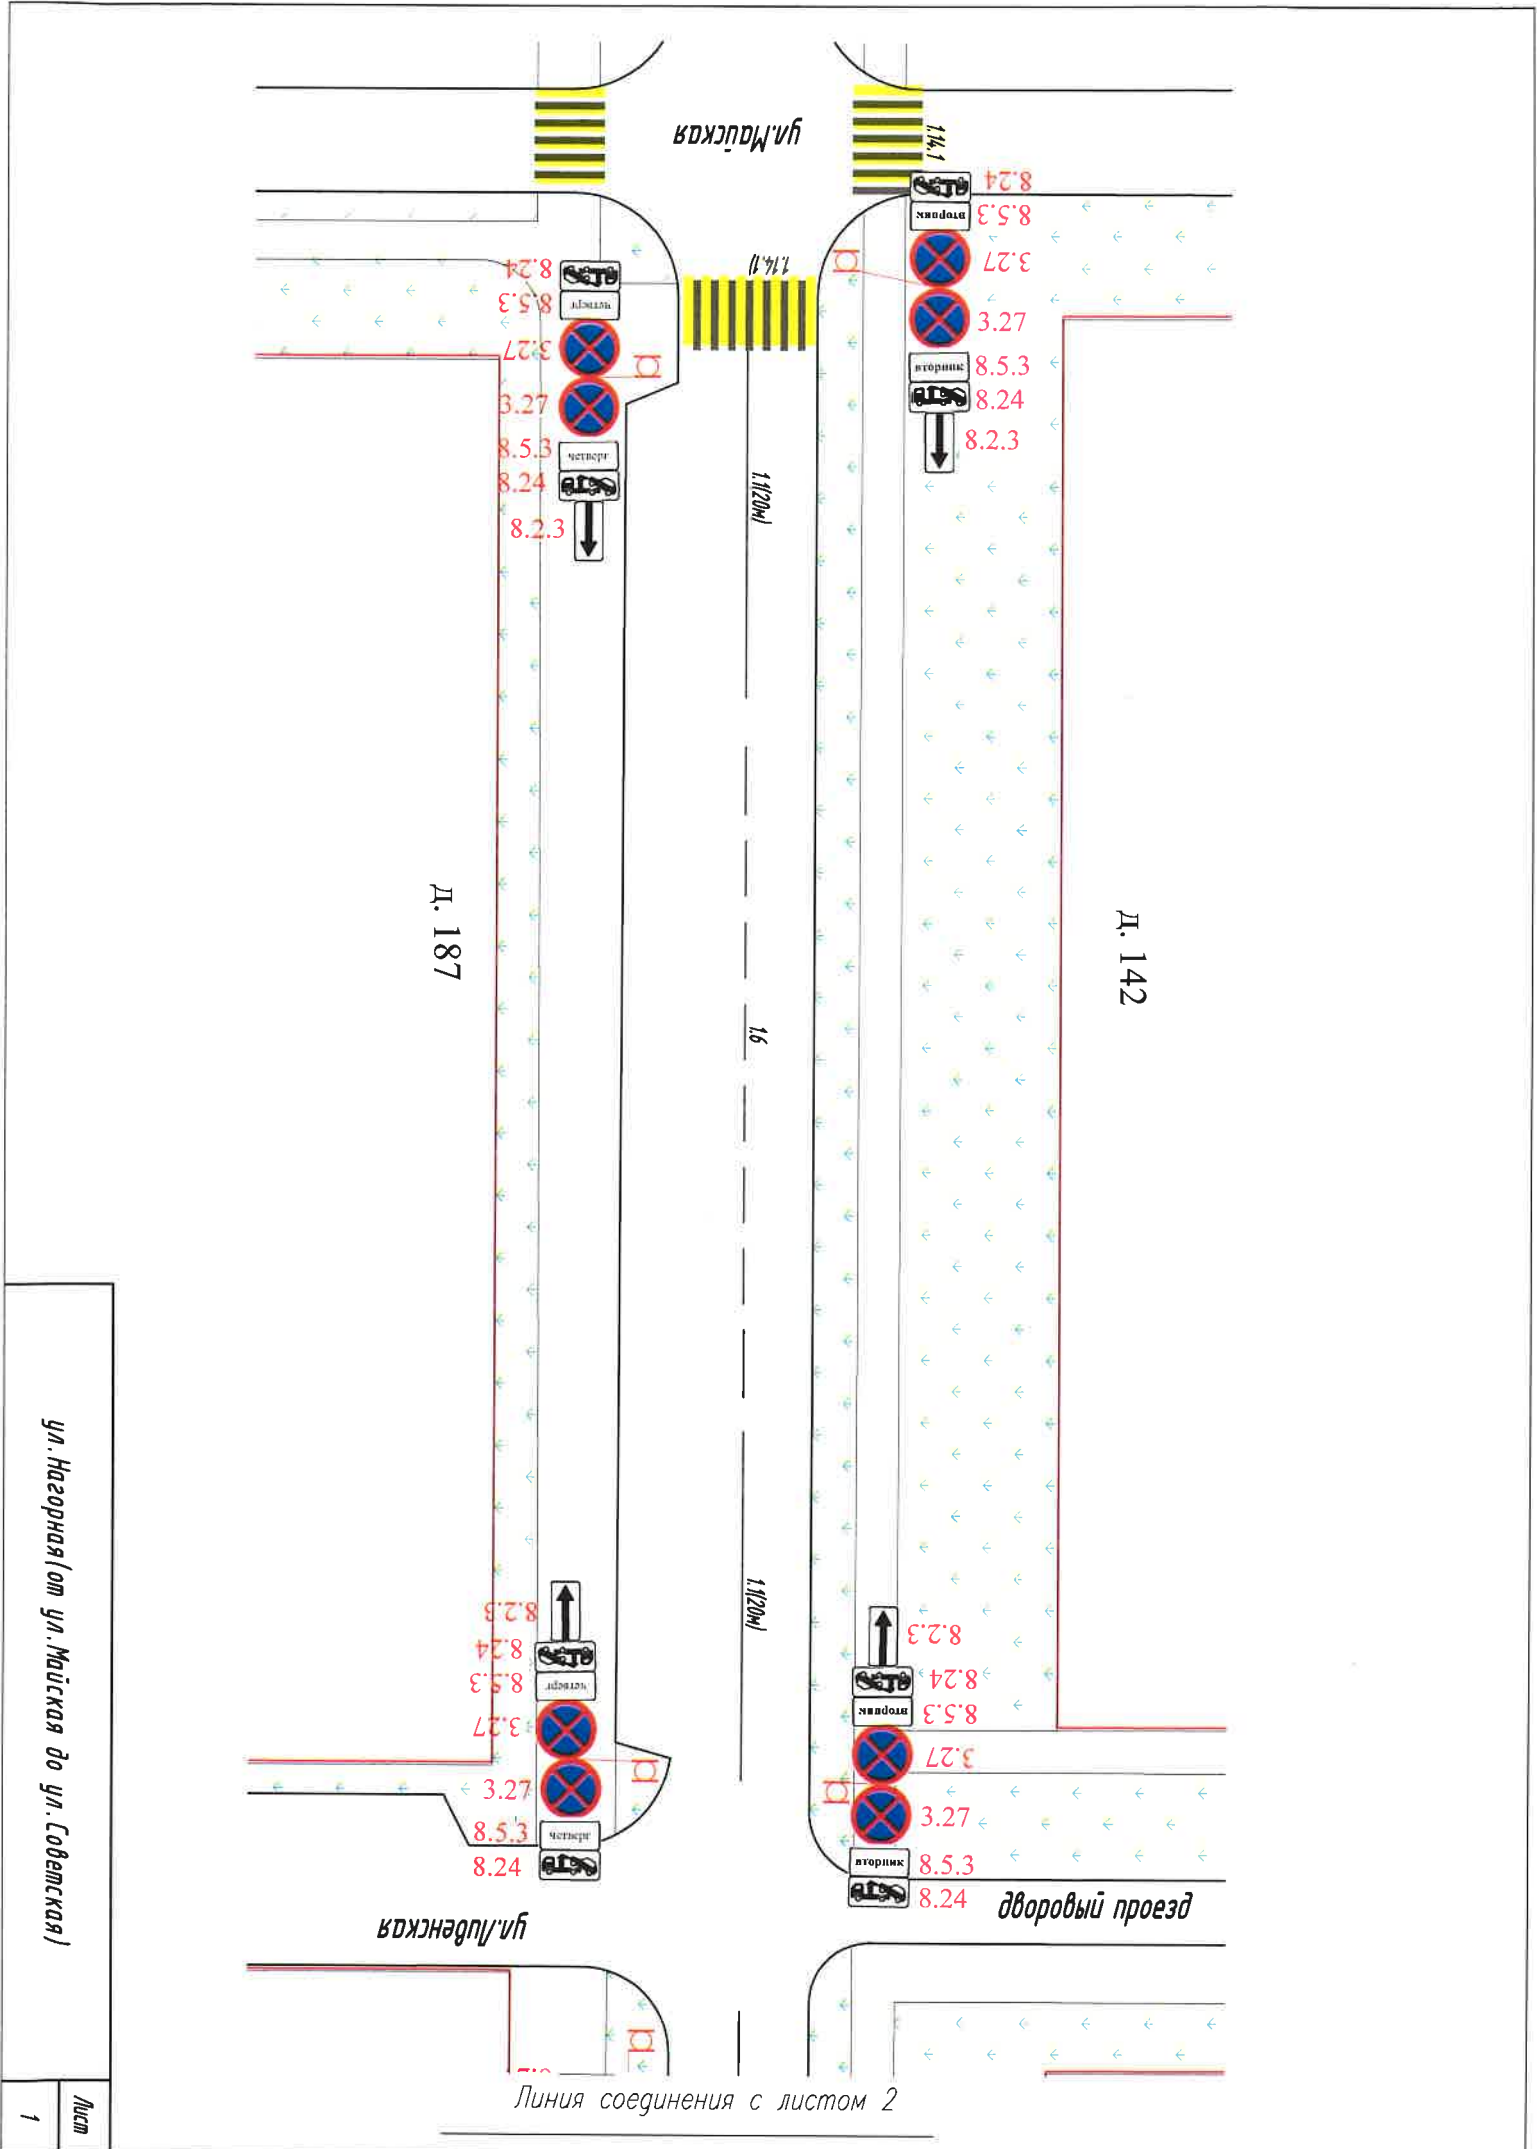

Линия соединения с листом 2

Линия соединения с листом 1

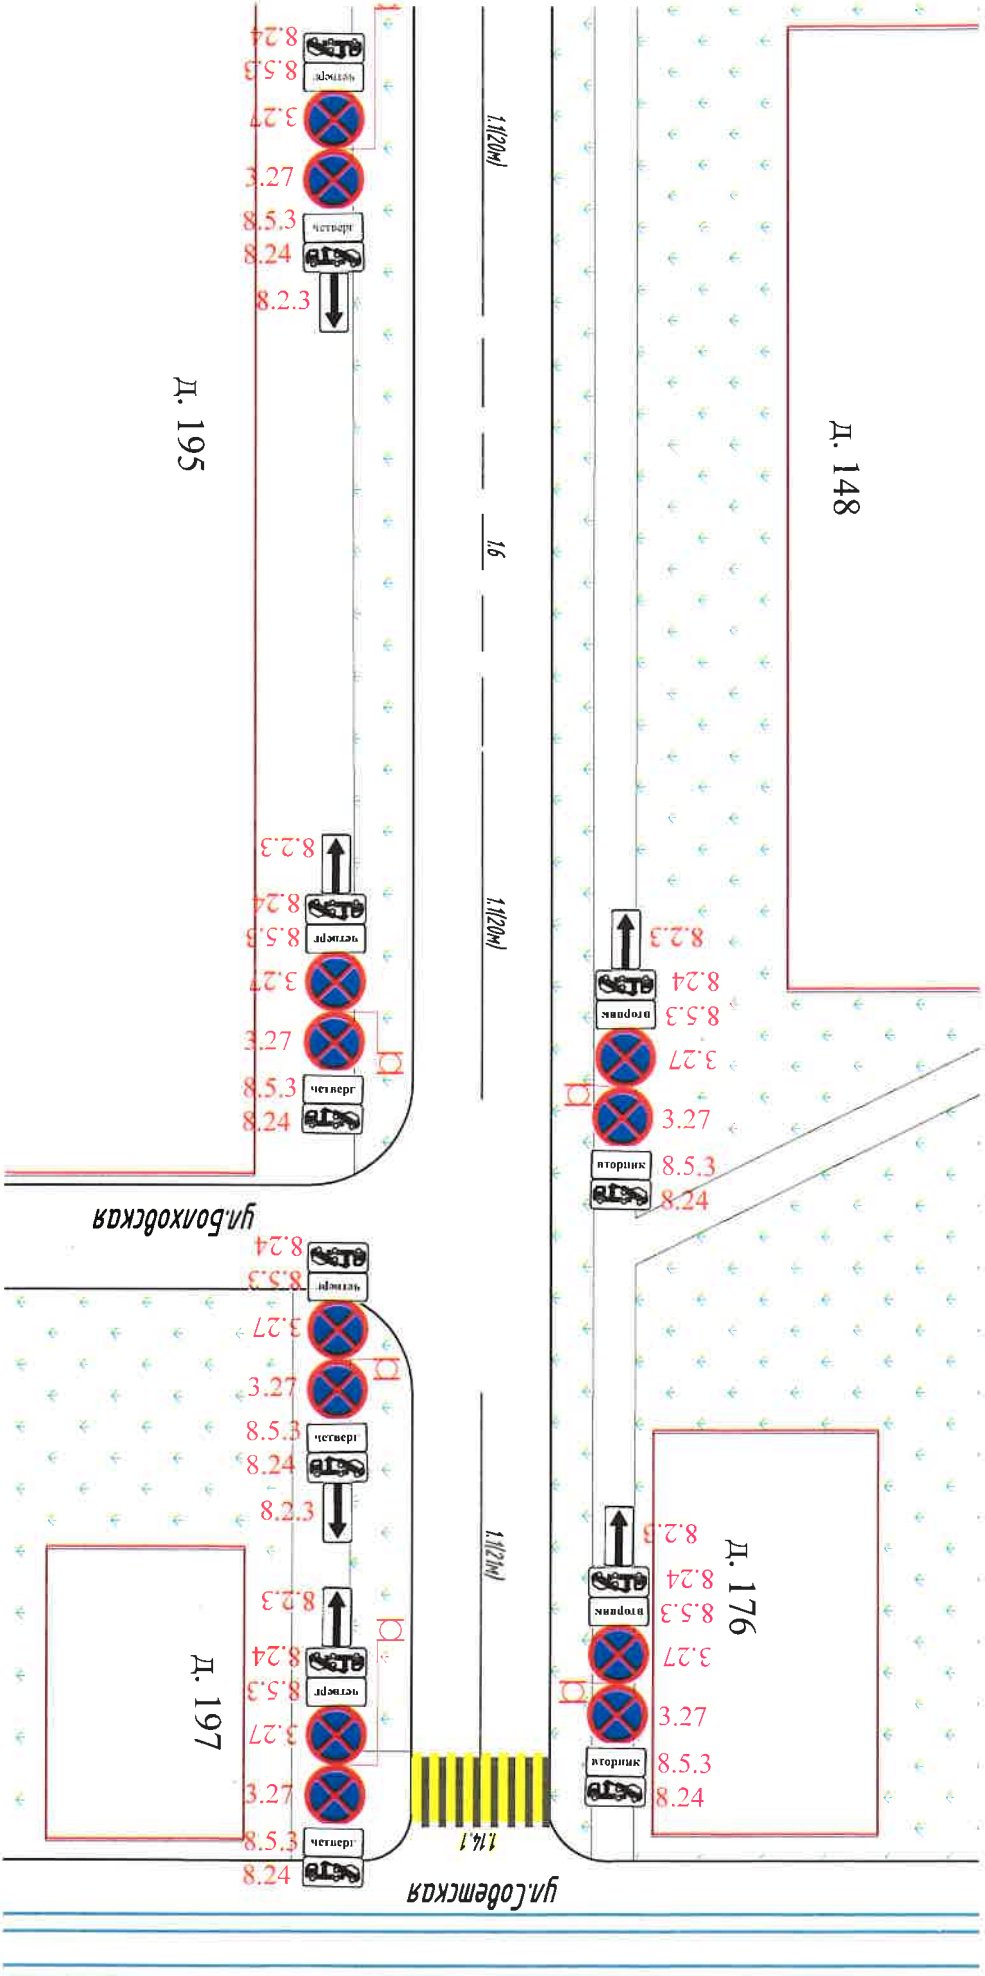

ул. Нагорная от ул. Майская до ул. Советская