

СОГЛАСОВАНО:

*Врио министра имущественных
отношений Самарской области*

И.А. Андреев

« 19 » *июня* 2024 г.



ПРИЛОЖЕНИЕ
к постановлению Администрации
городского округа Самара
от _____ № _____

ИЗМЕНЕНИЯ
В СХЕМУ РАЗМЕЩЕНИЯ РЕКЛАМНЫХ КОНСТРУКЦИЙ
НА ТЕРРИТОРИИ ГОРОДСКОГО ОКРУГА САМАРА

г.о. Самара
2024

СХЕМА РАЗМЕЩЕНИЯ РЕКЛАМНЫХ КОНСТРУКЦИЙ НА ТЕРРИТОРИИ ГОРОДСКОГО ОКРУГА САМАРА


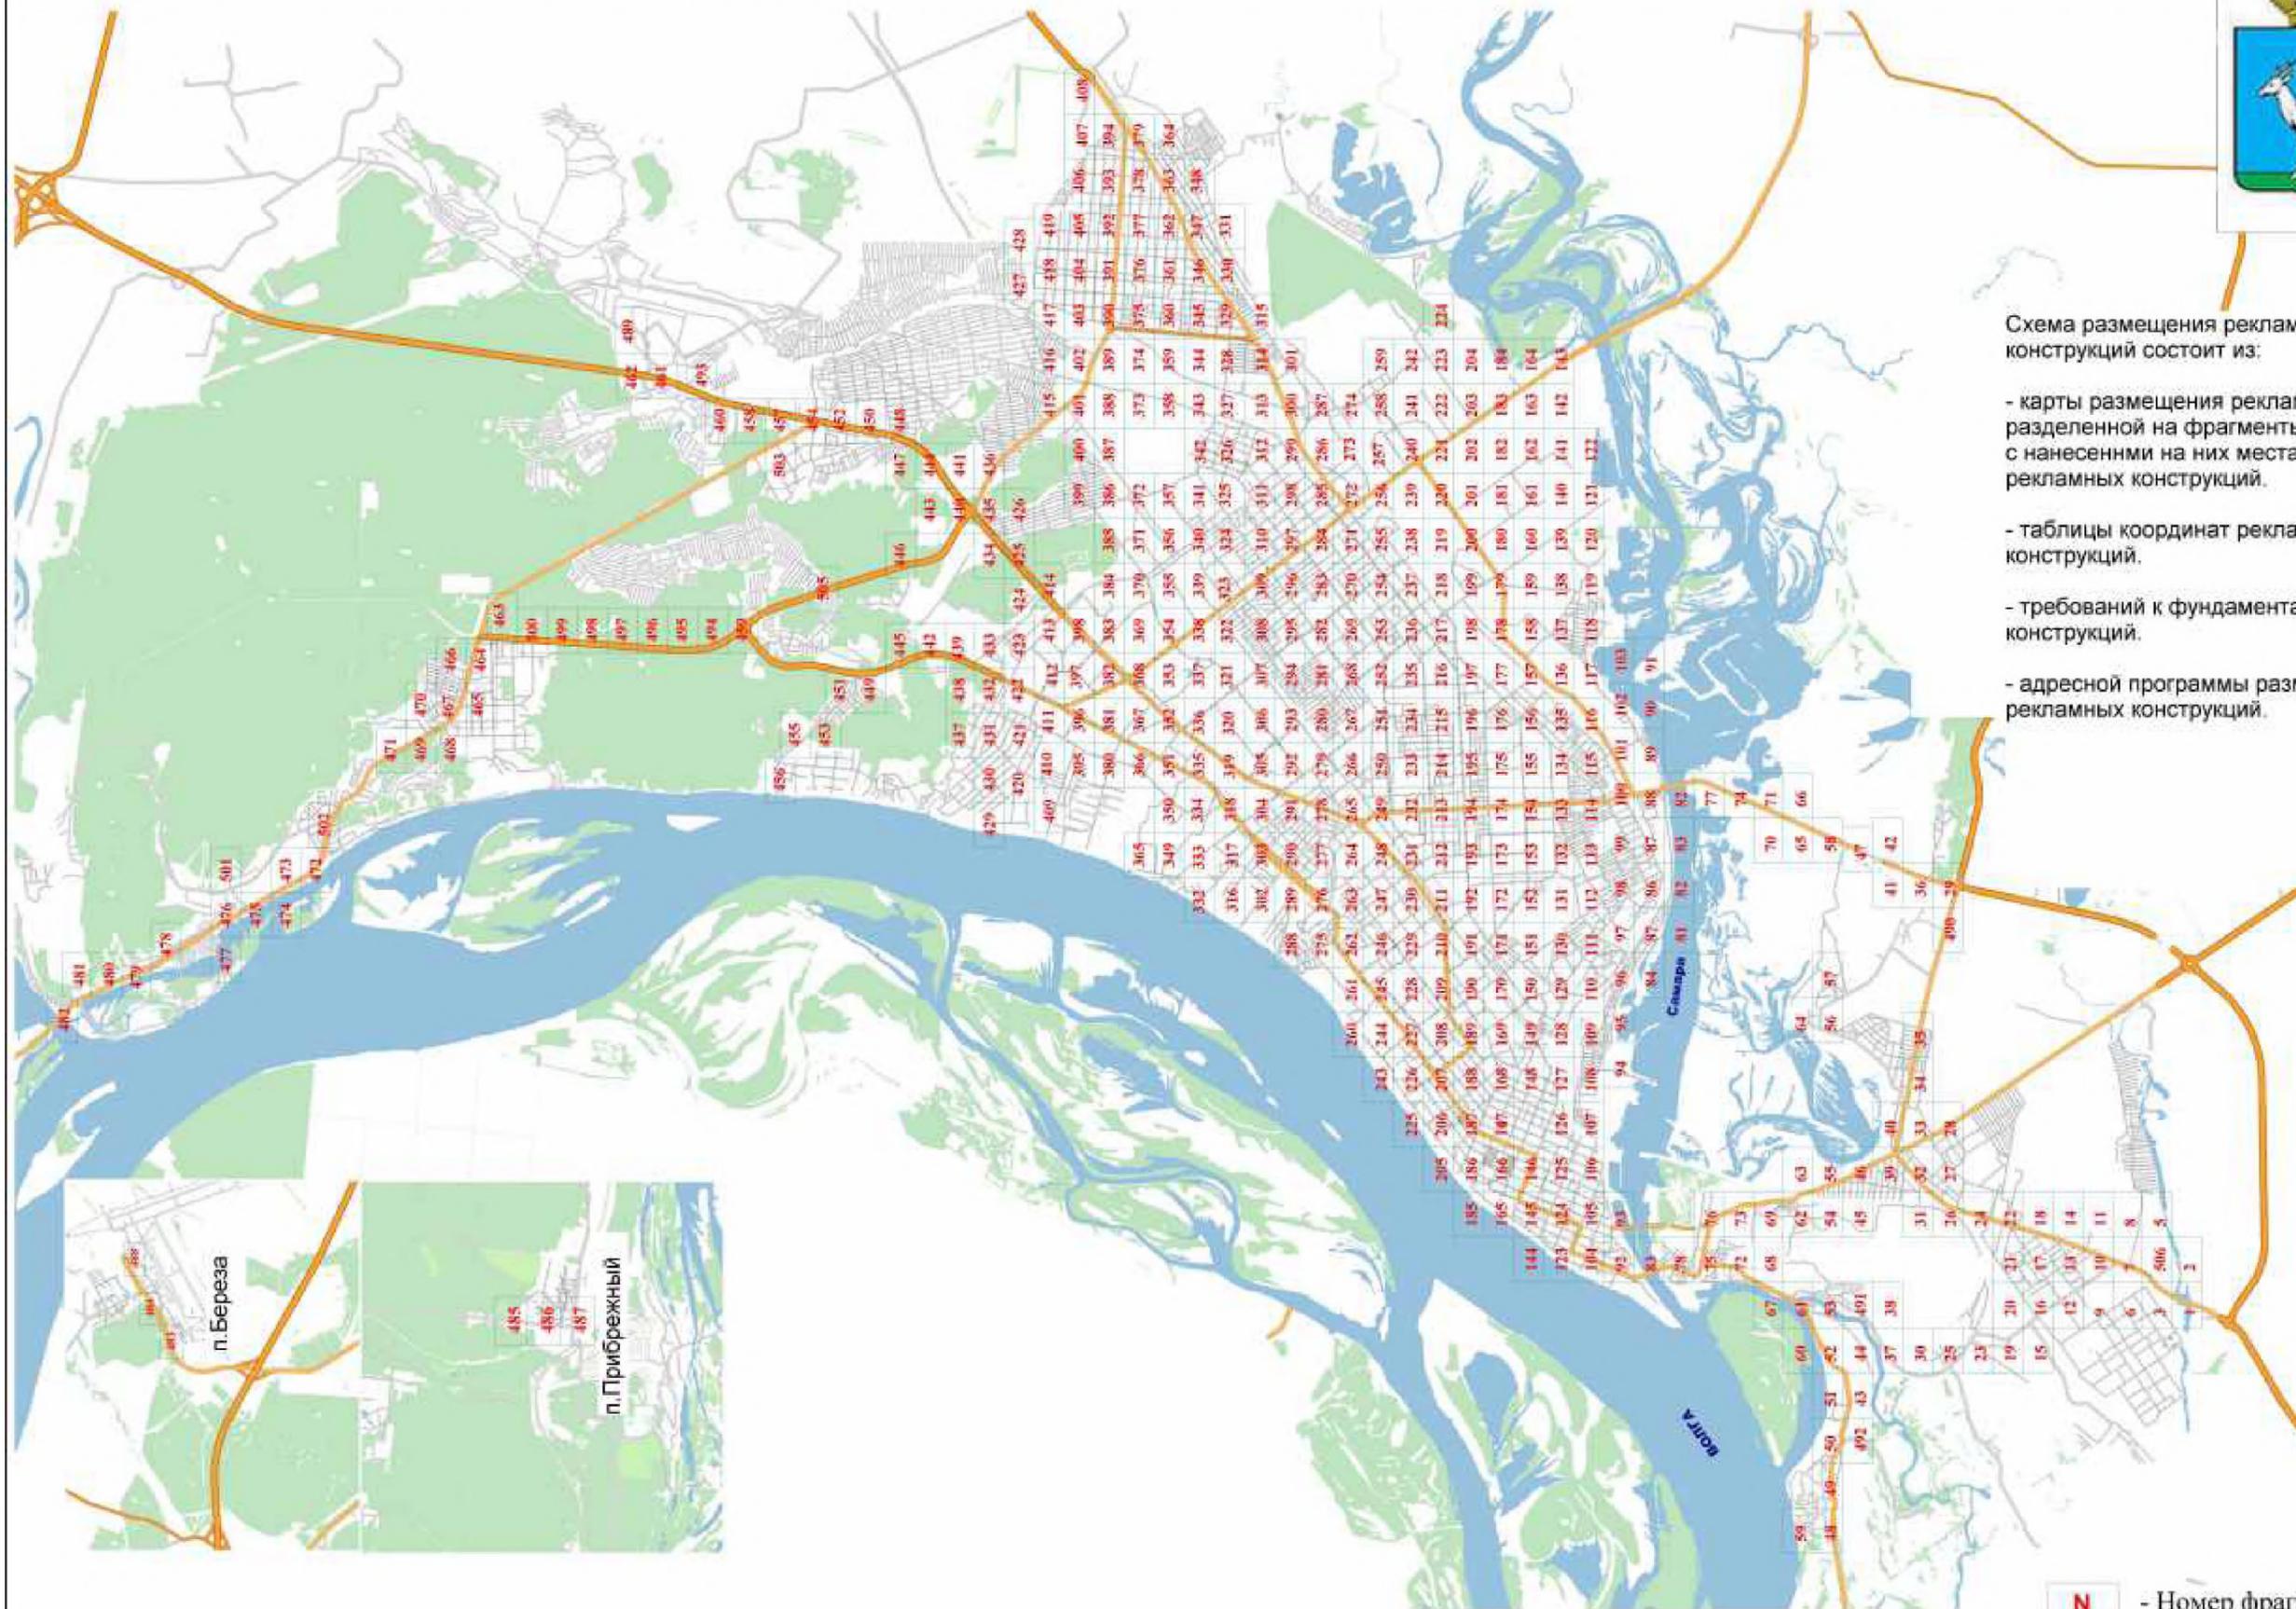


Схема размещения рекламных конструкций состоит из:


- карты размещения рекламных конструкций разделенной на фрагменты масштаба 1:2500, с нанесенными на них местами расположения рекламных конструкций.
- таблицы координат рекламных конструкций.
- требований к фундаментам рекламных конструкций.
- адресной программы размещения рекламных конструкций.

N - Номер фрагмента

ИЗМЕНЕНИЯ В СХЕМУ РАЗМЕЩЕНИЯ РЕКЛАМНЫХ КОНСТРУКЦИЙ НА ТЕРРИТОРИИ ГОРОДСКОГО ОКРУГА САМАРА

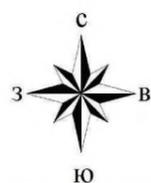


Фрагмент 47

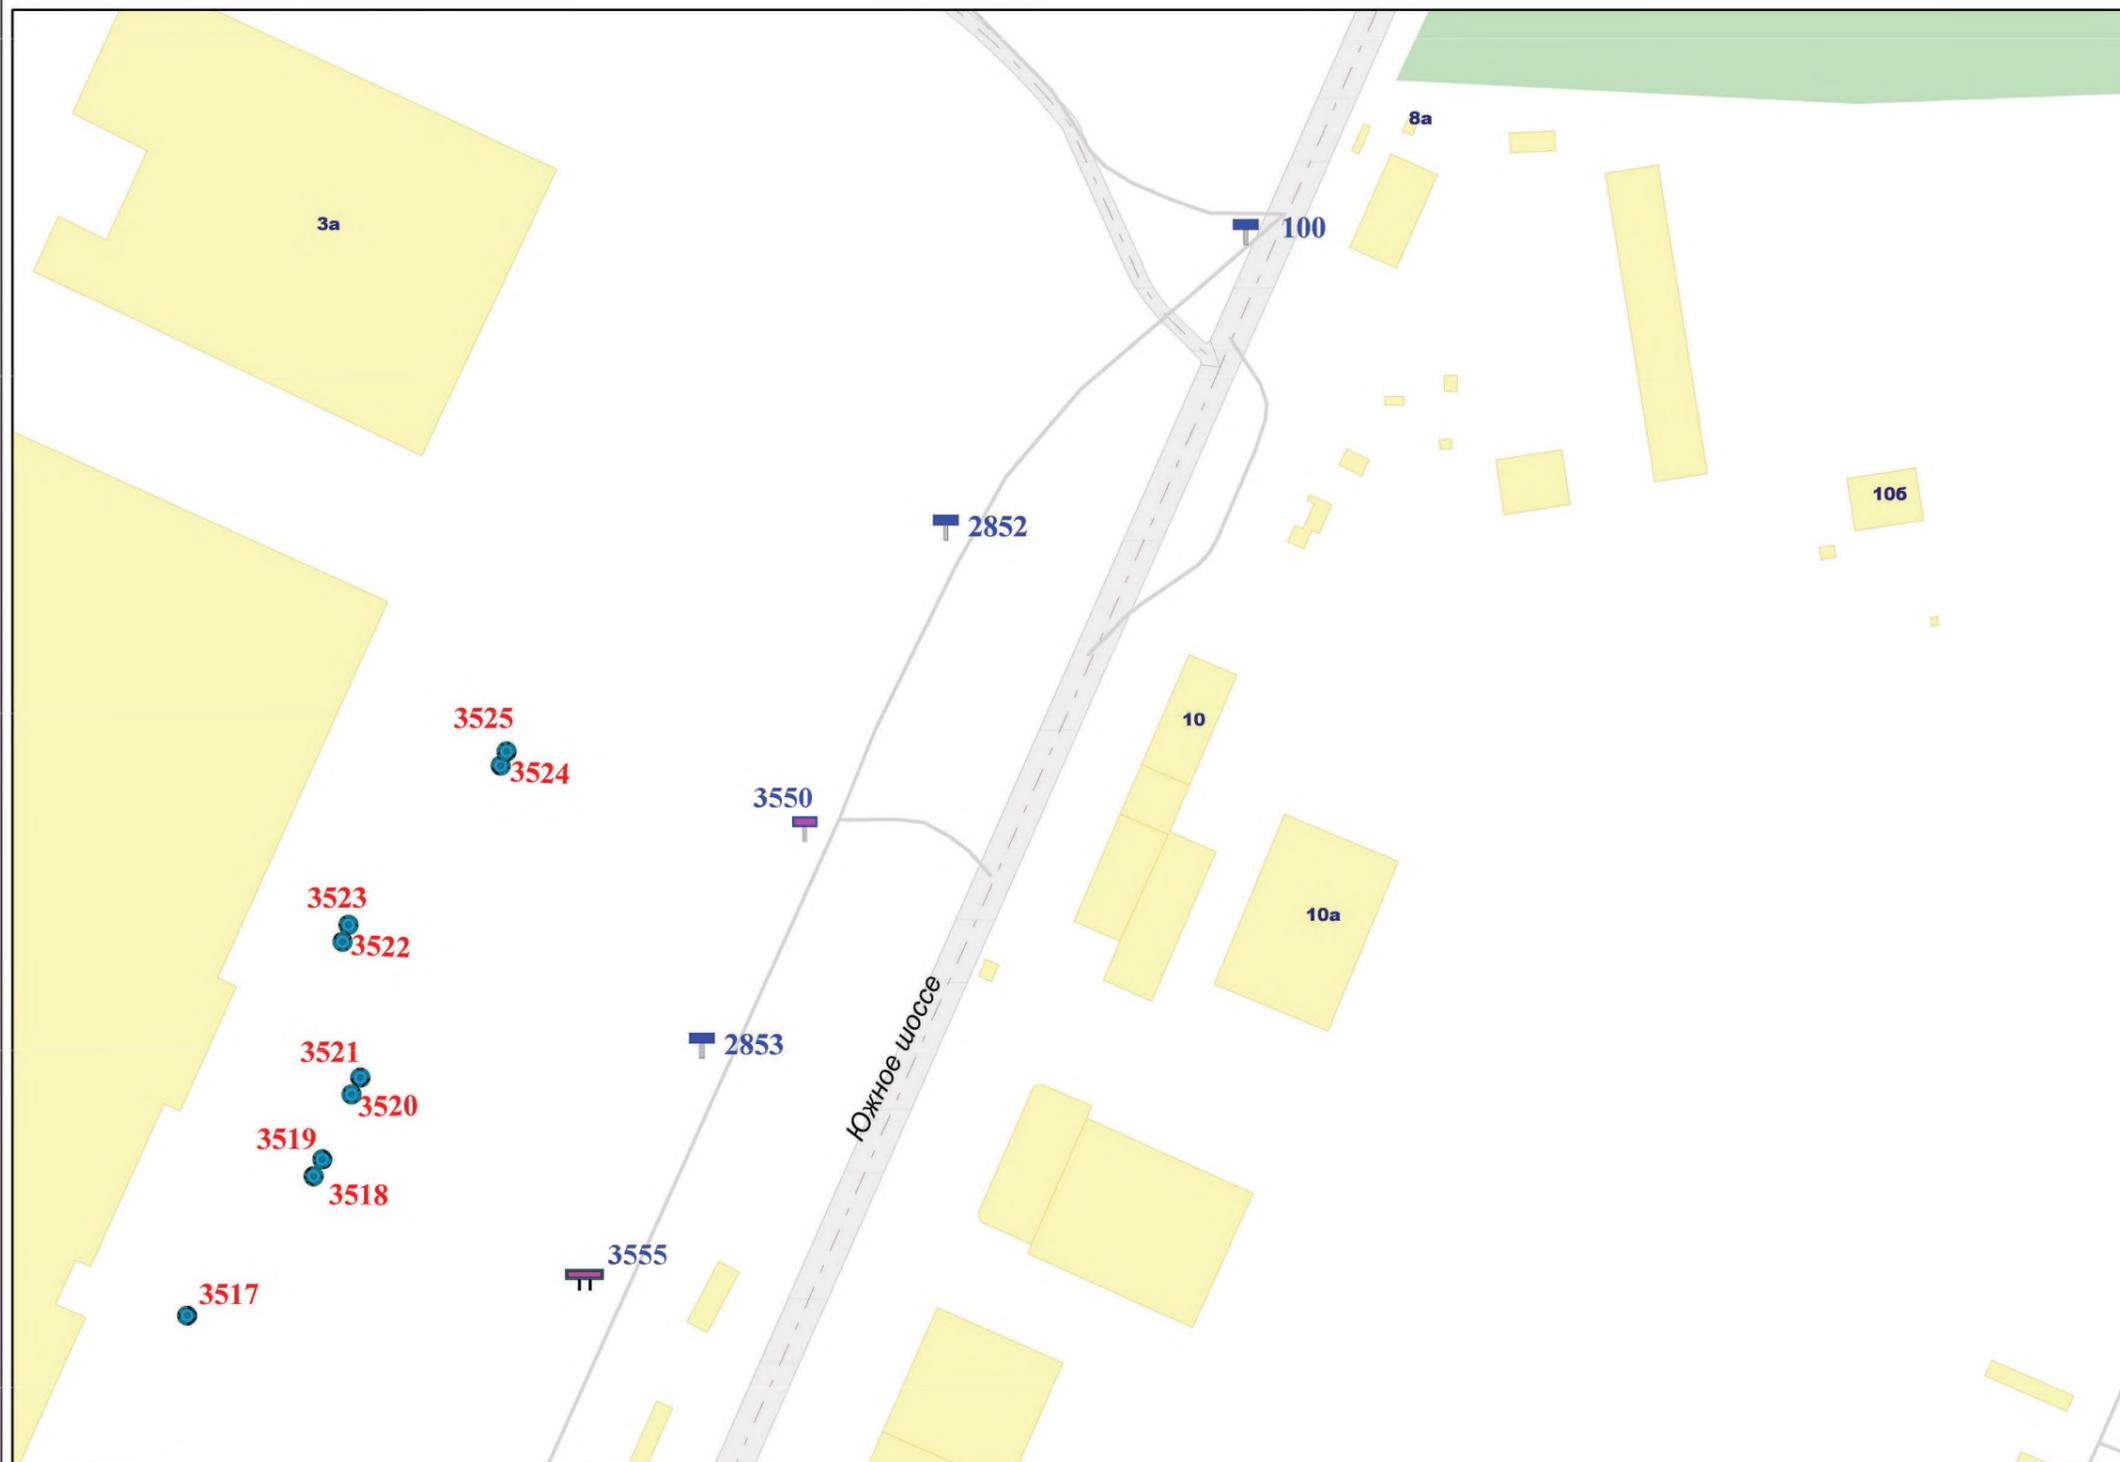

Внешний вид	Наименование
	Остановочная площадка
	Остановочный павильон
	Отдельно стоящая конструкция типа «Лигдар» 3 м x 1,4 м
	Отдельно стоящая конструкция типа «ХоРеКа» 1,8 м x 1,2 м
	Щитовая установка 3 м x 6 м со статической и динамической сменой изображения
	Щитовая установка 4 м x 12 м со статической и динамической сменой изображения
	Щитовая установка 5 м x 15 м со статической и динамической сменой изображения
	Щитовая установка типа «Пилот» 1,8 м x 1,2 м
	Щитовая установка типа «Ситиборд» 2,7 м x 3,7 м со статической и динамической сменой изображения
	Щитовая установка типа «Ситиборд» 2,7 м x 3,7 м со статической, динамической и электронно-цифровой сменой изображения
	Щитовая установка 3 м x 6 м со статической, динамической и электронно-цифровой сменой изображения
	Щитовая установка 4 м x 12 м со статической, динамической и электронно-цифровой сменой изображения
	Щитовая установка 5 м x 15 м со статической, динамической и электронно-цифровой сменой изображения
	Уникальное (нестандартное) средство наружной рекламы
	Флаговая композиция
	Настенное панно
	Электронный экран (видеоэкран)

Масштаб 1:2500

ИЗМЕНЕНИЯ В СХЕМУ РАЗМЕЩЕНИЯ РЕКЛАМНЫХ КОНСТРУКЦИЙ НА ТЕРРИТОРИИ ГОРОДСКОГО ОКРУГА САМАРА

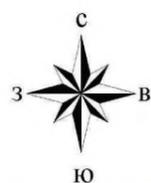


Фрагмент 75



Внешний вид	Наименование
	Остановочная площадка
	Остановочный павильон
	Отдельно стоящая конструкция типа «Пиллар» 3 м x 1,4 м
	Отдельно стоящая конструкция типа «ХорЕк» 1,8 м x 1,2 м
	Щитовая установка 3 м x 6 м со статической и динамической сменной изображения
	Щитовая установка 4 м x 12 м со статической и динамической сменной изображения
	Щитовая установка 5 м x 15 м со статической и динамической сменной изображения
	Щитовая установка типа «Пилон» 1,8 м x 1,2 м
	Щитовая установка типа «Ситиборд» 2,7 м x 3,7 м со статической и динамической сменной изображения
	Щитовая установка типа «Ситиборд» 2,7 м x 3,7 м со статической, динамической и электронно-цифровой сменной изображения
	Щитовая установка 3 м x 6 м со статической, динамической и электронно-цифровой сменной изображения
	Щитовая установка 4 м x 12 м со статической, динамической и электронно-цифровой сменной изображения
	Щитовая установка 5 м x 15 м со статической, динамической и электронно-цифровой сменной изображения
	Уникальное (нестандартное) средство наружной рекламы
	Флаговая композиция
	Настенное панно
	Электронный экран (видеоэкран)

Масштаб 1:2500

ИЗМЕНЕНИЯ В СХЕМУ РАЗМЕЩЕНИЯ РЕКЛАМНЫХ КОНСТРУКЦИЙ НА ТЕРРИТОРИИ ГОРОДСКОГО ОКРУГА САМАРА

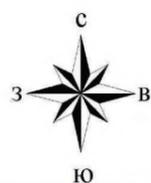


Фрагмент 100




Внешний вид	Наименование
	Остановочная площадка
	Остановочный павильон
	Отдельно стоящая конструкции типа «Пиллар» 3 м x 1,4 м
	Отдельно стоящая конструкции типа «ХорЕк» 1,8 м x 1,2 м
	Щитовая установка 3 м x 6 м со статической и динамической сменной изображения
	Щитовая установка 4 м x 12 м со статической и динамической сменной изображения
	Щитовая установка 5 м x 15 м со статической и динамической сменной изображения
	Щитовая установка типа «Пилон» 1,8 м x 1,2 м
	Щитовая установка типа «Ситиборд» 2,7 м x 3,7 м со статической и динамической сменной изображения
	Щитовая установка типа «Ситиборд» 2,7 м x 3,7 м со статической, динамической и электронно-цифровой сменной изображения
	Щитовая установка 3 м x 6 м со статической, динамической и электронно-цифровой сменной изображения
	Щитовая установка 4 м x 12 м со статической, динамической и электронно-цифровой сменной изображения
	Щитовая установка 5 м x 15 м со статической, динамической и электронно-цифровой сменной изображения
	Уникальное (нестандартное) средство наружной рекламы
	Флаговая композиция
	Настенное панно
	Электронный экран (видеоэкран)

Масштаб 1:2500

ИЗМЕНЕНИЯ В СХЕМУ РАЗМЕЩЕНИЯ РЕКЛАМНЫХ КОНСТРУКЦИЙ НА ТЕРРИТОРИИ ГОРОДСКОГО ОКРУГА САМАРА

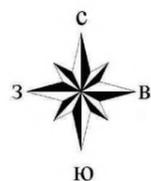

Фрагмент 123

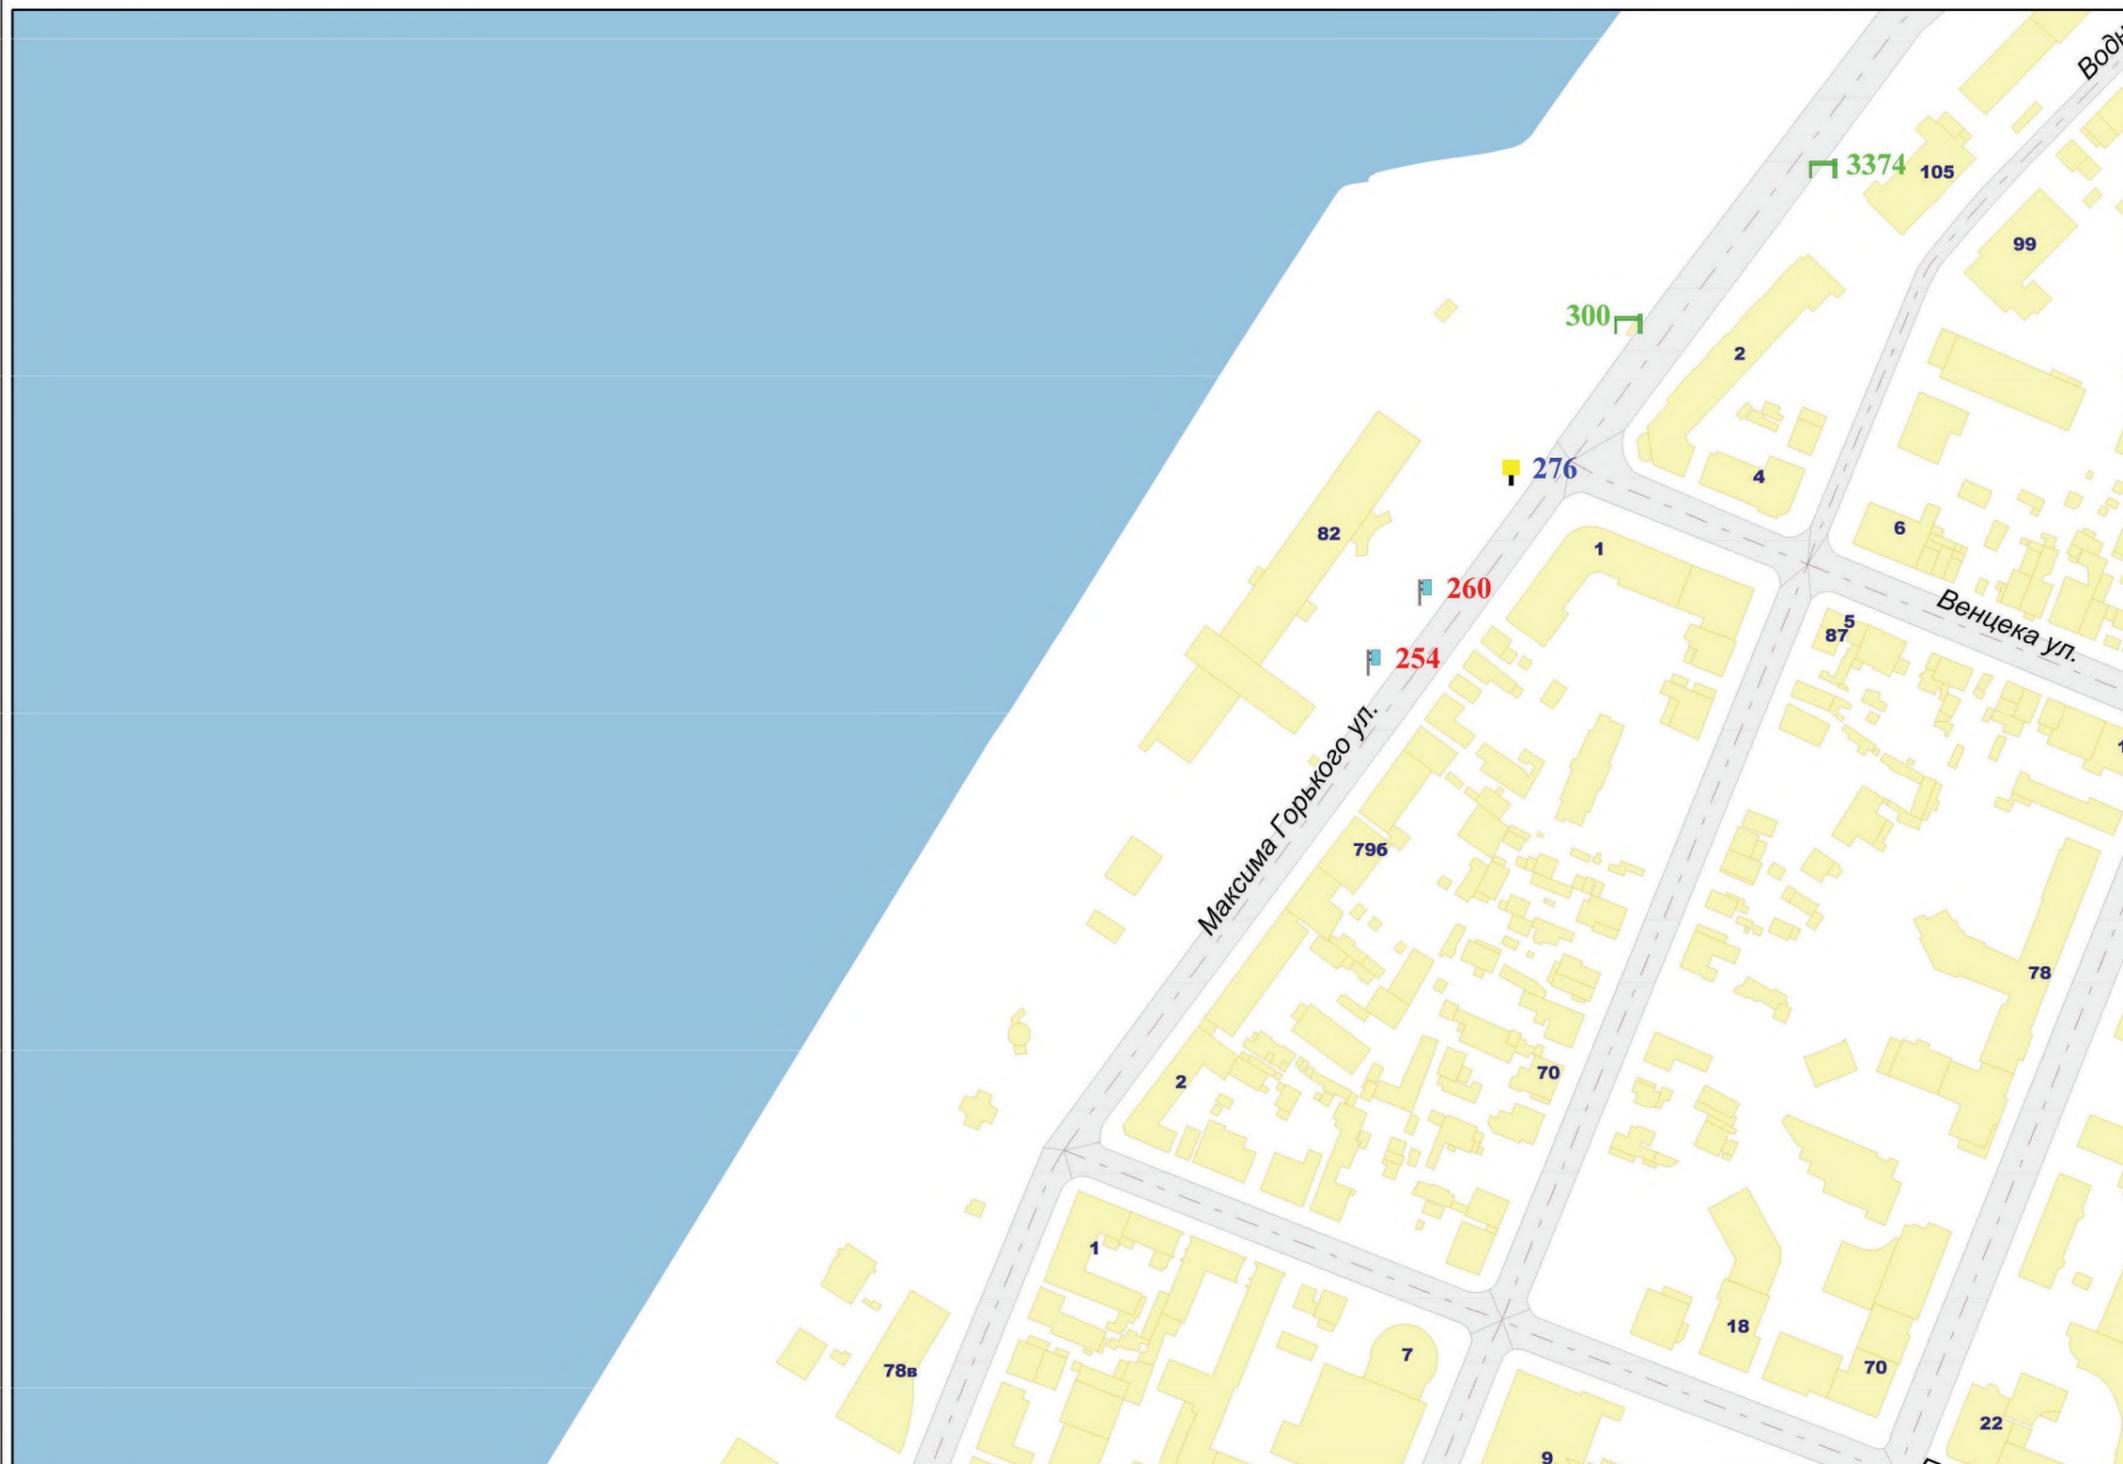

Внешний вид	Наименование
	Остановочная площадка
	Остановочный павильон
	Отдельно стоящая конструкции типа «Пиллар» 3 м x 1,4 м
	Отдельно стоящая конструкции типа «ХоРеКа» 1,8 м x 1,2 м
	Щитовая установка 3 м x 6 м со статической и динамической сменой изображения
	Щитовая установка 4 м x 12 м со статической и динамической сменой изображения
	Щитовая установка 5 м x 15 м со статической и динамической сменой изображения
	Щитовая установка типа «Пилон» 1,8 м x 1,2 м
	Щитовая установка типа «Ситиборд» 2,7 м x 3,7 м со статической и динамической сменой изображения
	Щитовая установка типа «Ситиборд» 2,7 м x 3,7 м со статической, динамической и электронно-цифровой сменой изображения
	Щитовая установка 3 м x 6 м со статической, динамической и электронно-цифровой сменой изображения
	Щитовая установка 4 м x 12 м со статической, динамической и электронно-цифровой сменой изображения
	Щитовая установка 5 м x 15 м со статической, динамической и электронно-цифровой сменой изображения
	Уникальное (нестандартное) средство наружной рекламы
	Флаговая композиция
	Настенное панно
	Электронный экран (видеоэкран)

Масштаб 1:2500

ИЗМЕНЕНИЯ В СХЕМУ РАЗМЕЩЕНИЯ РЕКЛАМНЫХ КОНСТРУКЦИЙ НА ТЕРРИТОРИИ ГОРОДСКОГО ОКРУГА САМАРА



Фрагмент 168




Внешний вид	Наименование
	Остановочная площадка
	Остановочный павильон
	Отдельно стоящая конструкция типа «Пиллар» 3 м x 1,4 м
	Отдельно стоящая конструкция типа «ХорЕк» 1,8 м x 1,2 м
	Щитовая установка 3 м x 6 м со статической и динамической сменной изображения
	Щитовая установка 4 м x 12 м со статической и динамической сменной изображения
	Щитовая установка 5 м x 15 м со статической и динамической сменной изображения
	Щитовая установка типа «Пилон» 1,8 м x 1,2 м
	Щитовая установка типа «Ситиборд» 2,7 м x 3,7 м со статической и динамической сменной изображения
	Щитовая установка типа «Ситиборд» 2,7 м x 3,7 м со статической, динамической и электронно-цифровой сменной изображения
	Щитовая установка 3 м x 6 м со статической, динамической и электронно-цифровой сменной изображения
	Щитовая установка 4 м x 12 м со статической, динамической и электронно-цифровой сменной изображения
	Щитовая установка 5 м x 15 м со статической, динамической и электронно-цифровой сменной изображения
	Уникальное (нестандартное) средство наружной рекламы
	Флаговая композиция
	Настенное панно
	Электронный экран (видеоэкран)

Масштаб 1:2500

ИЗМЕНЕНИЯ В СХЕМУ РАЗМЕЩЕНИЯ РЕКЛАМНЫХ КОНСТРУКЦИЙ НА ТЕРРИТОРИИ ГОРОДСКОГО ОКРУГА САМАРА




Фрагмент 189

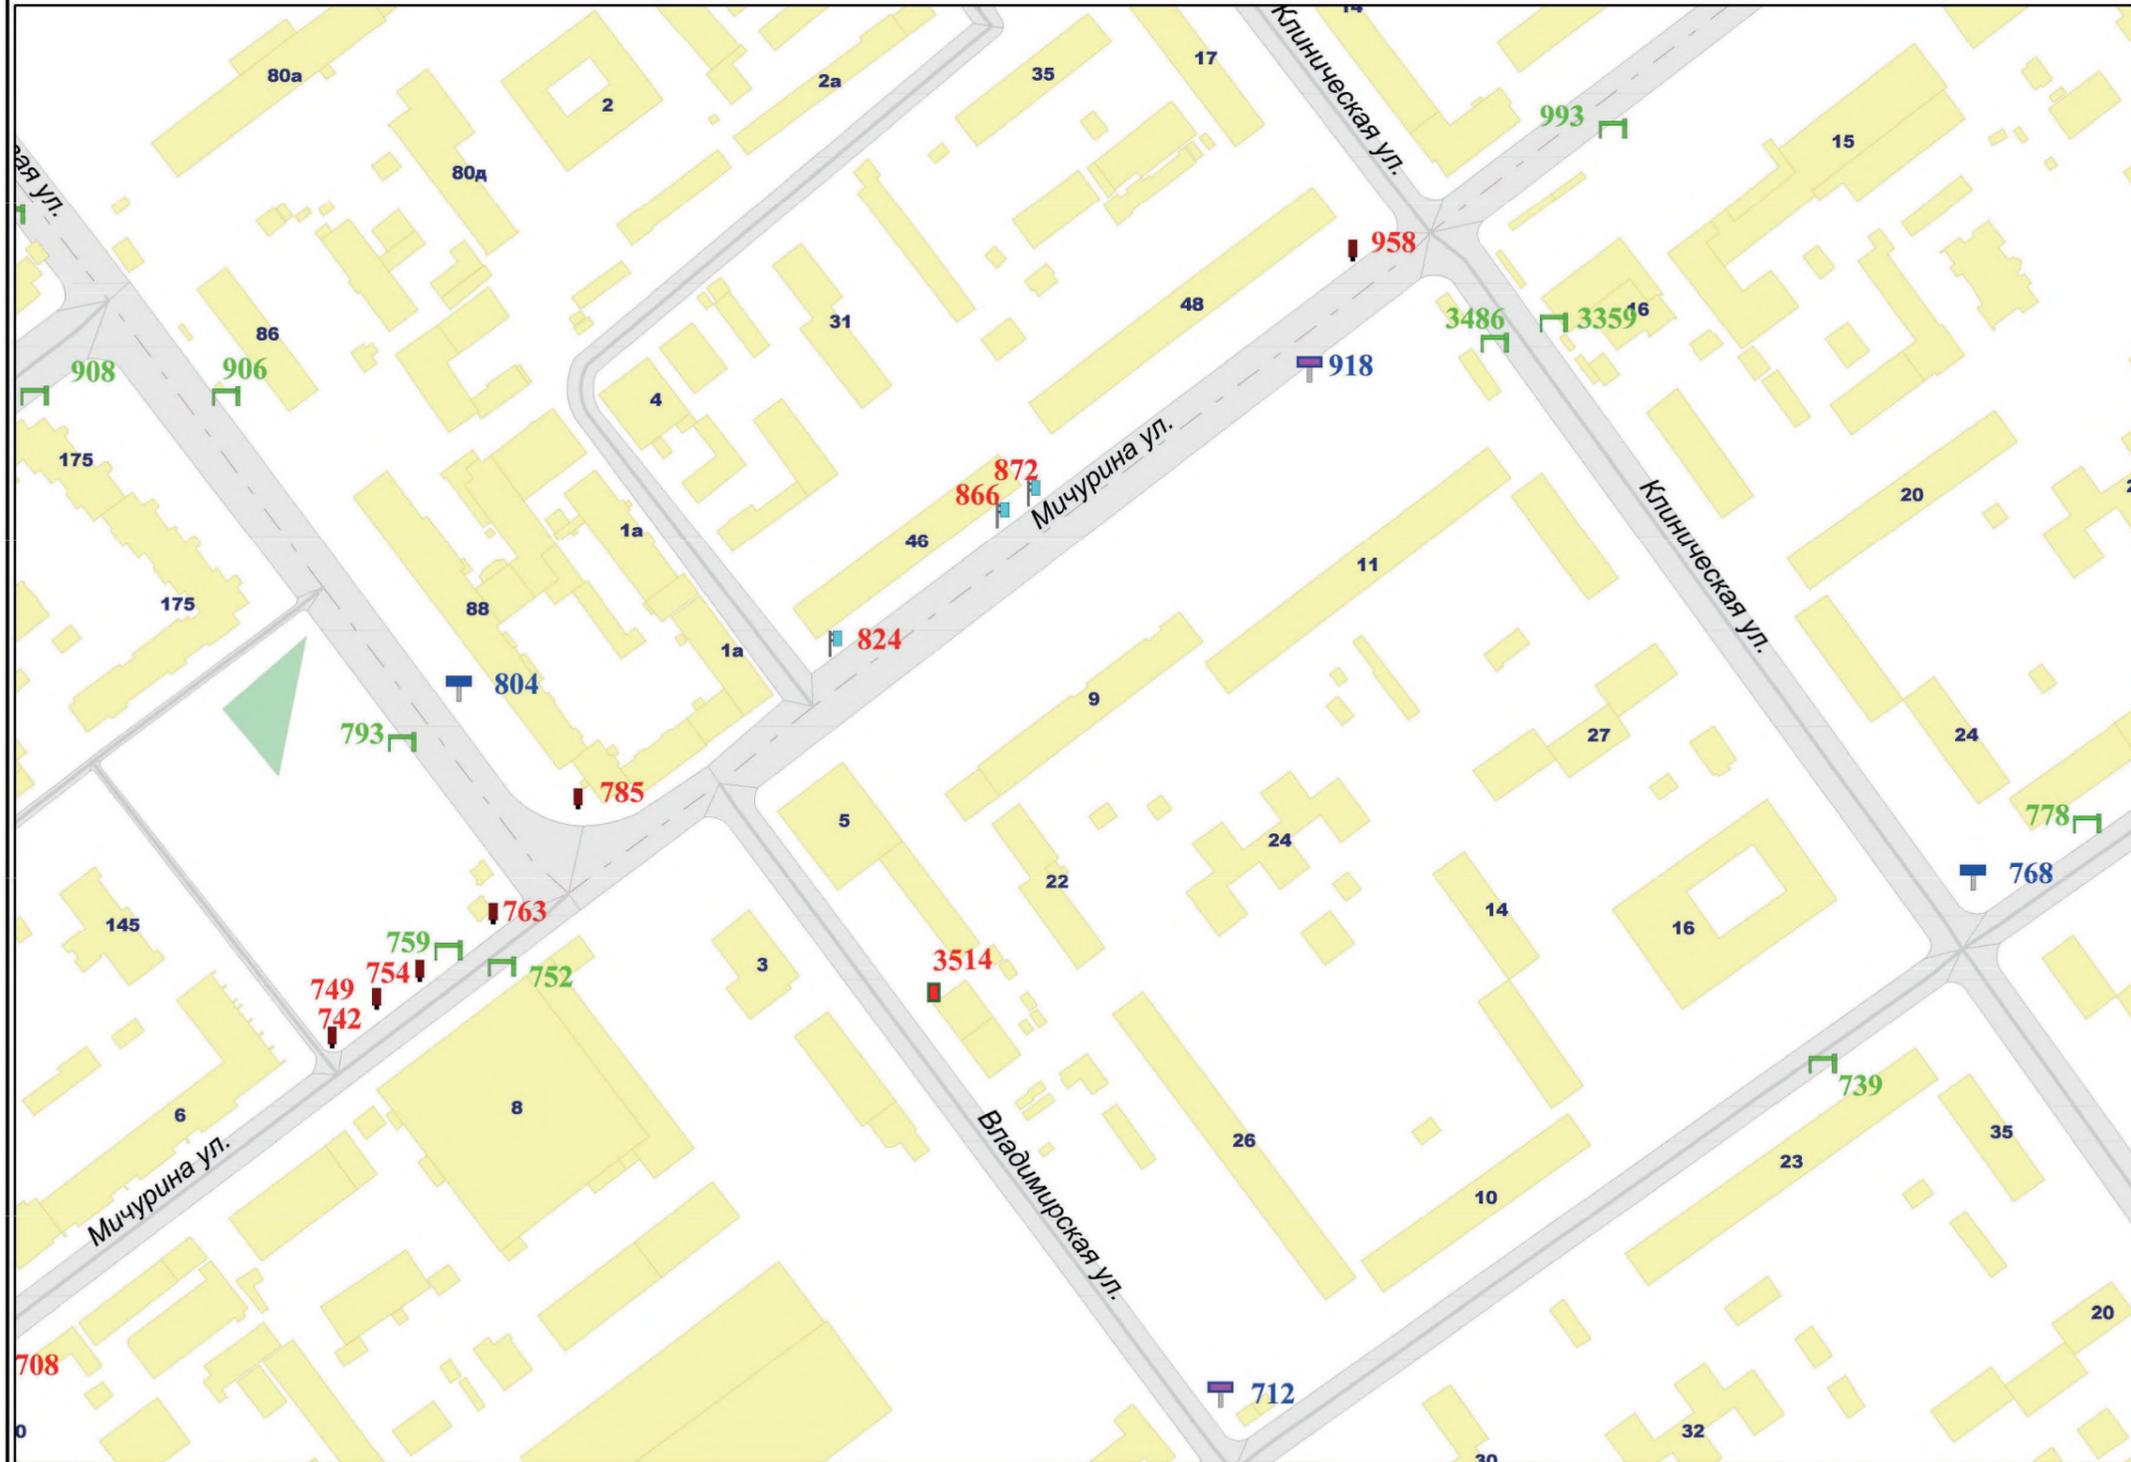


Внешний вид	Наименование
	Остановочная площадка
	Остановочный павильон
	Отдельно стоящая конструкция типа «Пиллар» 3 м x 1,4 м
	Отдельно стоящая конструкция типа «ХоРеКа» 1,8 м x 1,2 м
	Щитовая установка 3 м x 6 м со статической и динамической сменой изображения
	Щитовая установка 4 м x 12 м со статической и динамической сменой изображения
	Щитовая установка 5 м x 15 м со статической и динамической сменой изображения
	Щитовая установка типа «Пиллон» 1,8 м x 1,2 м
	Щитовая установка типа «Ситиборд» 2,7 м x 3,7 м со статической и динамической сменой изображения
	Щитовая установка типа «Ситиборд» 2,7 м x 3,7 м со статической, динамической и электронно-цифровой сменой изображения
	Щитовая установка 3 м x 6 м со статической, динамической и электронно-цифровой сменой изображения
	Щитовая установка 4 м x 12 м со статической, динамической и электронно-цифровой сменой изображения
	Щитовая установка 5 м x 15 м со статической, динамической и электронно-цифровой сменой изображения
	Уникальное (нестандартное) средство наружной рекламы
	Флаговая композиция
	Настенное панно
	Электронный экран (видеоэкран)

Масштаб 1:2500

ИЗМЕНЕНИЯ В СХЕМУ РАЗМЕЩЕНИЯ РЕКЛАМНЫХ КОНСТРУКЦИЙ НА ТЕРРИТОРИИ ГОРОДСКОГО ОКРУГА САМАРА

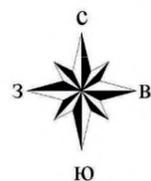


Фрагмент 200

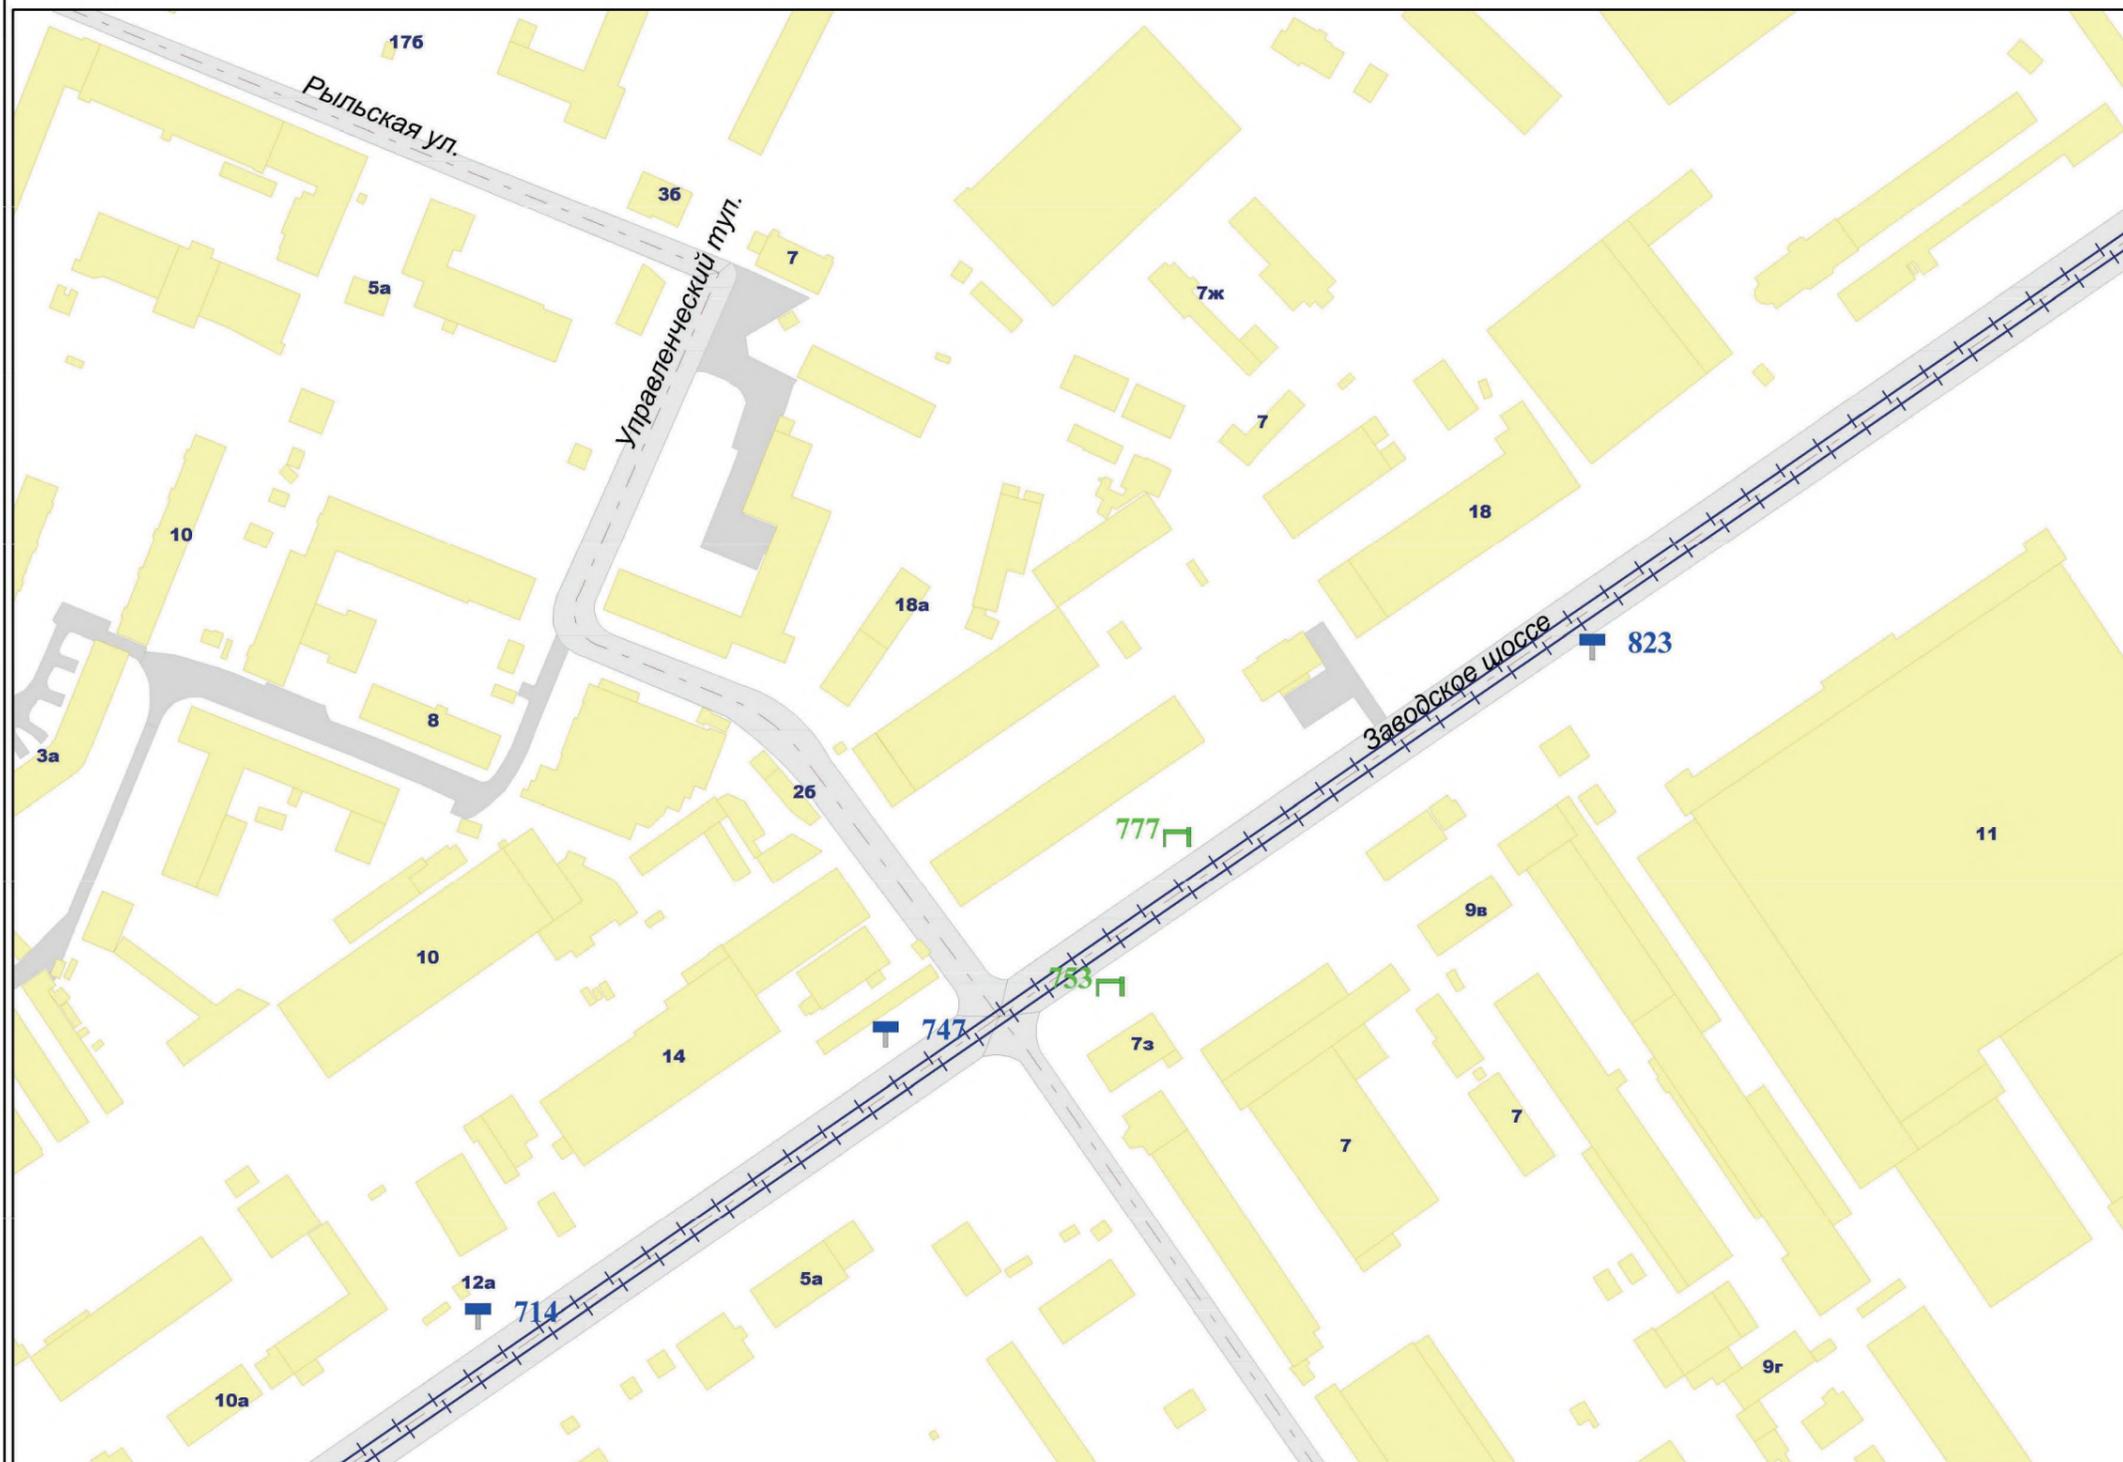

Внешний вид	Наименование
	Остановочная площадка
	Остановочный павильон
	Отдельно стоящая конструкция типа «Пиллар» 3 м x 1,4 м
	Отдельно стоящая конструкция типа «ХореКа» 1,8 м x 1,2 м
	Щитовая установка 3 м x 6 м со статической и динамической сменой изображения
	Щитовая установка 4 м x 12 м со статической и динамической сменой изображения
	Щитовая установка 5 м x 15 м со статической и динамической сменой изображения
	Щитовая установка типа «Пилон» 1,8 м x 1,2 м
	Щитовая установка типа «Ситиборд» 2,7 м x 3,7 м со статической и динамической сменой изображения
	Щитовая установка типа «Ситиборд» 2,7 м x 3,7 м со статической, динамической и электронно-цифровой сменой изображения
	Щитовая установка 3 м x 6 м со статической, динамической и электронно-цифровой сменой изображения
	Щитовая установка 4 м x 12 м со статической, динамической и электронно-цифровой сменой изображения
	Щитовая установка 5 м x 15 м со статической, динамической и электронно-цифровой сменой изображения
	Уникальное (нестандартное) средство наружной рекламы
	Флаговая композиция
	Настенное панно
	Электронный экран (видеоэкран)

Масштаб 1:2500

ИЗМЕНЕНИЯ В СХЕМУ РАЗМЕЩЕНИЯ РЕКЛАМНЫХ КОНСТРУКЦИЙ НА ТЕРРИТОРИИ ГОРОДСКОГО ОКРУГА САМАРА

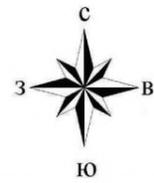


Фрагмент 201




Внешний вид	Наименование
	Остановочная площадка
	Остановочный павильон
	Отдельно стоящая конструкция типа «Пиллар» 3 м x 1,4 м
	Отдельно стоящая конструкция типа «ХоРеКа» 1,8 м x 1,2 м
	Щитовая установка 3 м x 6 м со статической и динамической сменной изображения
	Щитовая установка 4 м x 12 м со статической и динамической сменной изображения
	Щитовая установка 5 м x 15 м со статической и динамической сменной изображения
	Щитовая установка типа «Пилон» 1,8 м x 1,2 м
	Щитовая установка типа «Ситиборд» 2,7 м x 3,7 м со статической и динамической сменной изображения
	Щитовая установка типа «Ситиборд» 2,7 м x 3,7 м со статической, динамической и электронно-цифровой сменной изображения
	Щитовая установка 3 м x 6 м со статической, динамической и электронно-цифровой сменной изображения
	Щитовая установка 4 м x 12 м со статической, динамической и электронно-цифровой сменной изображения
	Щитовая установка 5 м x 15 м со статической, динамической и электронно-цифровой сменной изображения
	Уникальное (нестандартное) средство наружной рекламы
	Флаговая композиция
	Настенное панно
	Электронный экран (видеоэкран)

Масштаб 1:2500

ИЗМЕНЕНИЯ В СХЕМУ РАЗМЕЩЕНИЯ РЕКЛАМНЫХ КОНСТРУКЦИЙ НА ТЕРРИТОРИИ ГОРОДСКОГО ОКРУГА САМАРА

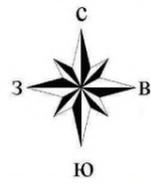

Фрагмент 208

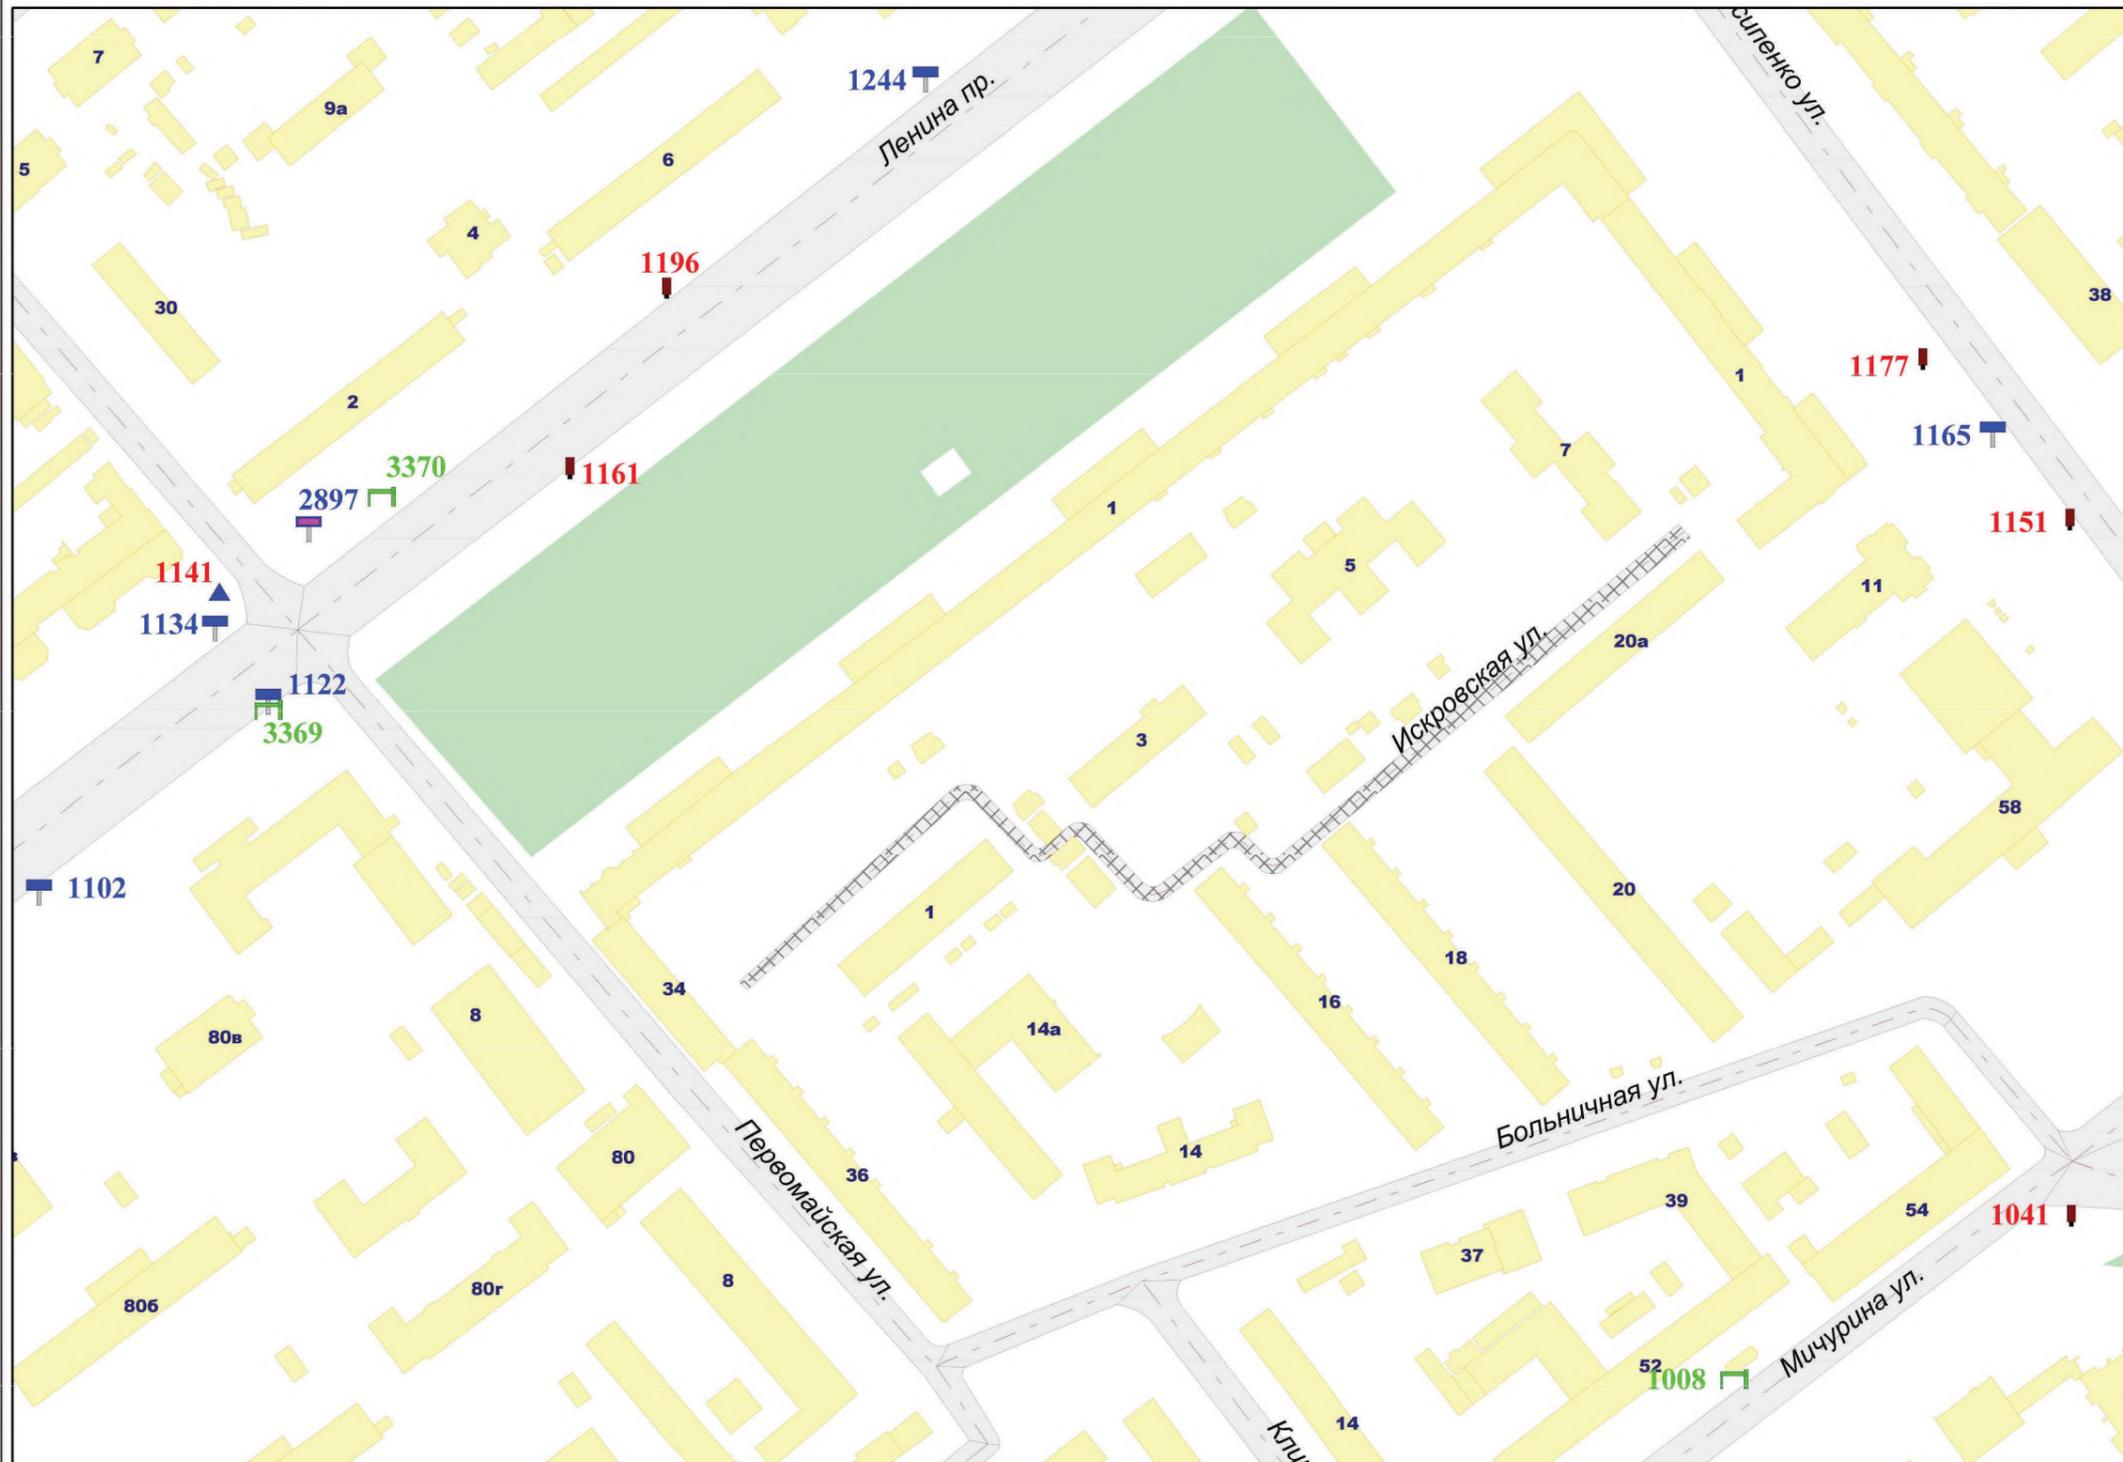

Внешний вид	Наименование
	Остановочная площадка
	Остановочный павильон
	Отдельно стоящая конструкция типа «Пиллар» 3 м x 1,4 м
	Отдельно стоящая конструкция типа «ХоРеКа» 1,8 м x 1,2 м
	Щитовая установка 3 м x 6 м со статической и динамической сменной изображения
	Щитовая установка 4 м x 12 м со статической и динамической сменной изображения
	Щитовая установка 5 м x 15 м со статической и динамической сменной изображения
	Щитовая установка типа «Пиллон» 1,8 м x 1,2 м
	Щитовая установка типа «Ситиборд» 2,7 м x 3,7 м со статической и динамической сменной изображения
	Щитовая установка типа «Ситиборд» 2,7 м x 3,7 м со статической, динамической и электронно-цифровой сменной изображения
	Щитовая установка 3 м x 6 м со статической, динамической и электронно-цифровой сменной изображения
	Щитовая установка 4 м x 12 м со статической, динамической и электронно-цифровой сменной изображения
	Щитовая установка 5 м x 15 м со статической, динамической и электронно-цифровой сменной изображения
	Уникальное (нестандартное) средство наружной рекламы
	Флаговая композиция
	Настенное панно
	Электронный экран (видеоэкран)

Масштаб 1:2500

ИЗМЕНЕНИЯ В СХЕМУ РАЗМЕЩЕНИЯ РЕКЛАМНЫХ КОНСТРУКЦИЙ НА ТЕРРИТОРИИ ГОРОДСКОГО ОКРУГА САМАРА




Фрагмент 209




Внешний вид	Наименование
	Остановочная площадка
	Остановочный павильон
	Отдельно стоящая конструкция типа «Лиллар» 3 м x 1,4 м
	Отдельно стоящая конструкция типа «ХореКа» 1,8 м x 1,2 м
	Щитовая установка 3 м x 6 м со статической и динамической сменной изображения
	Щитовая установка 4 м x 12 м со статической и динамической сменной изображения
	Щитовая установка 5 м x 15 м со статической и динамической сменной изображения
	Щитовая установка типа «Пилон» 1,8 м x 1,2 м
	Щитовая установка типа «Ситиборд» 2,7 м x 3,7 м со статической и динамической сменной изображения
	Щитовая установка типа «Ситиборд» 2,7 м x 3,7 м со статической, динамической и электронно-цифровой сменной изображения
	Щитовая установка 3 м x 6 м со статической, динамической и электронно-цифровой сменной изображения
	Щитовая установка 4 м x 12 м со статической, динамической и электронно-цифровой сменной изображения
	Щитовая установка 5 м x 15 м со статической, динамической и электронно-цифровой сменной изображения
	Уникальное (нестандартное) средство наружной рекламы
	Флаговая композиция
	Настенное панно
	Электронный экран (видеоэкран)

Масштаб 1:2500

ИЗМЕНЕНИЯ В СХЕМУ РАЗМЕЩЕНИЯ РЕКЛАМНЫХ КОНСТРУКЦИЙ НА ТЕРРИТОРИИ ГОРОДСКОГО ОКРУГА САМАРА

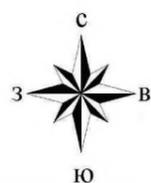


Фрагмент 249

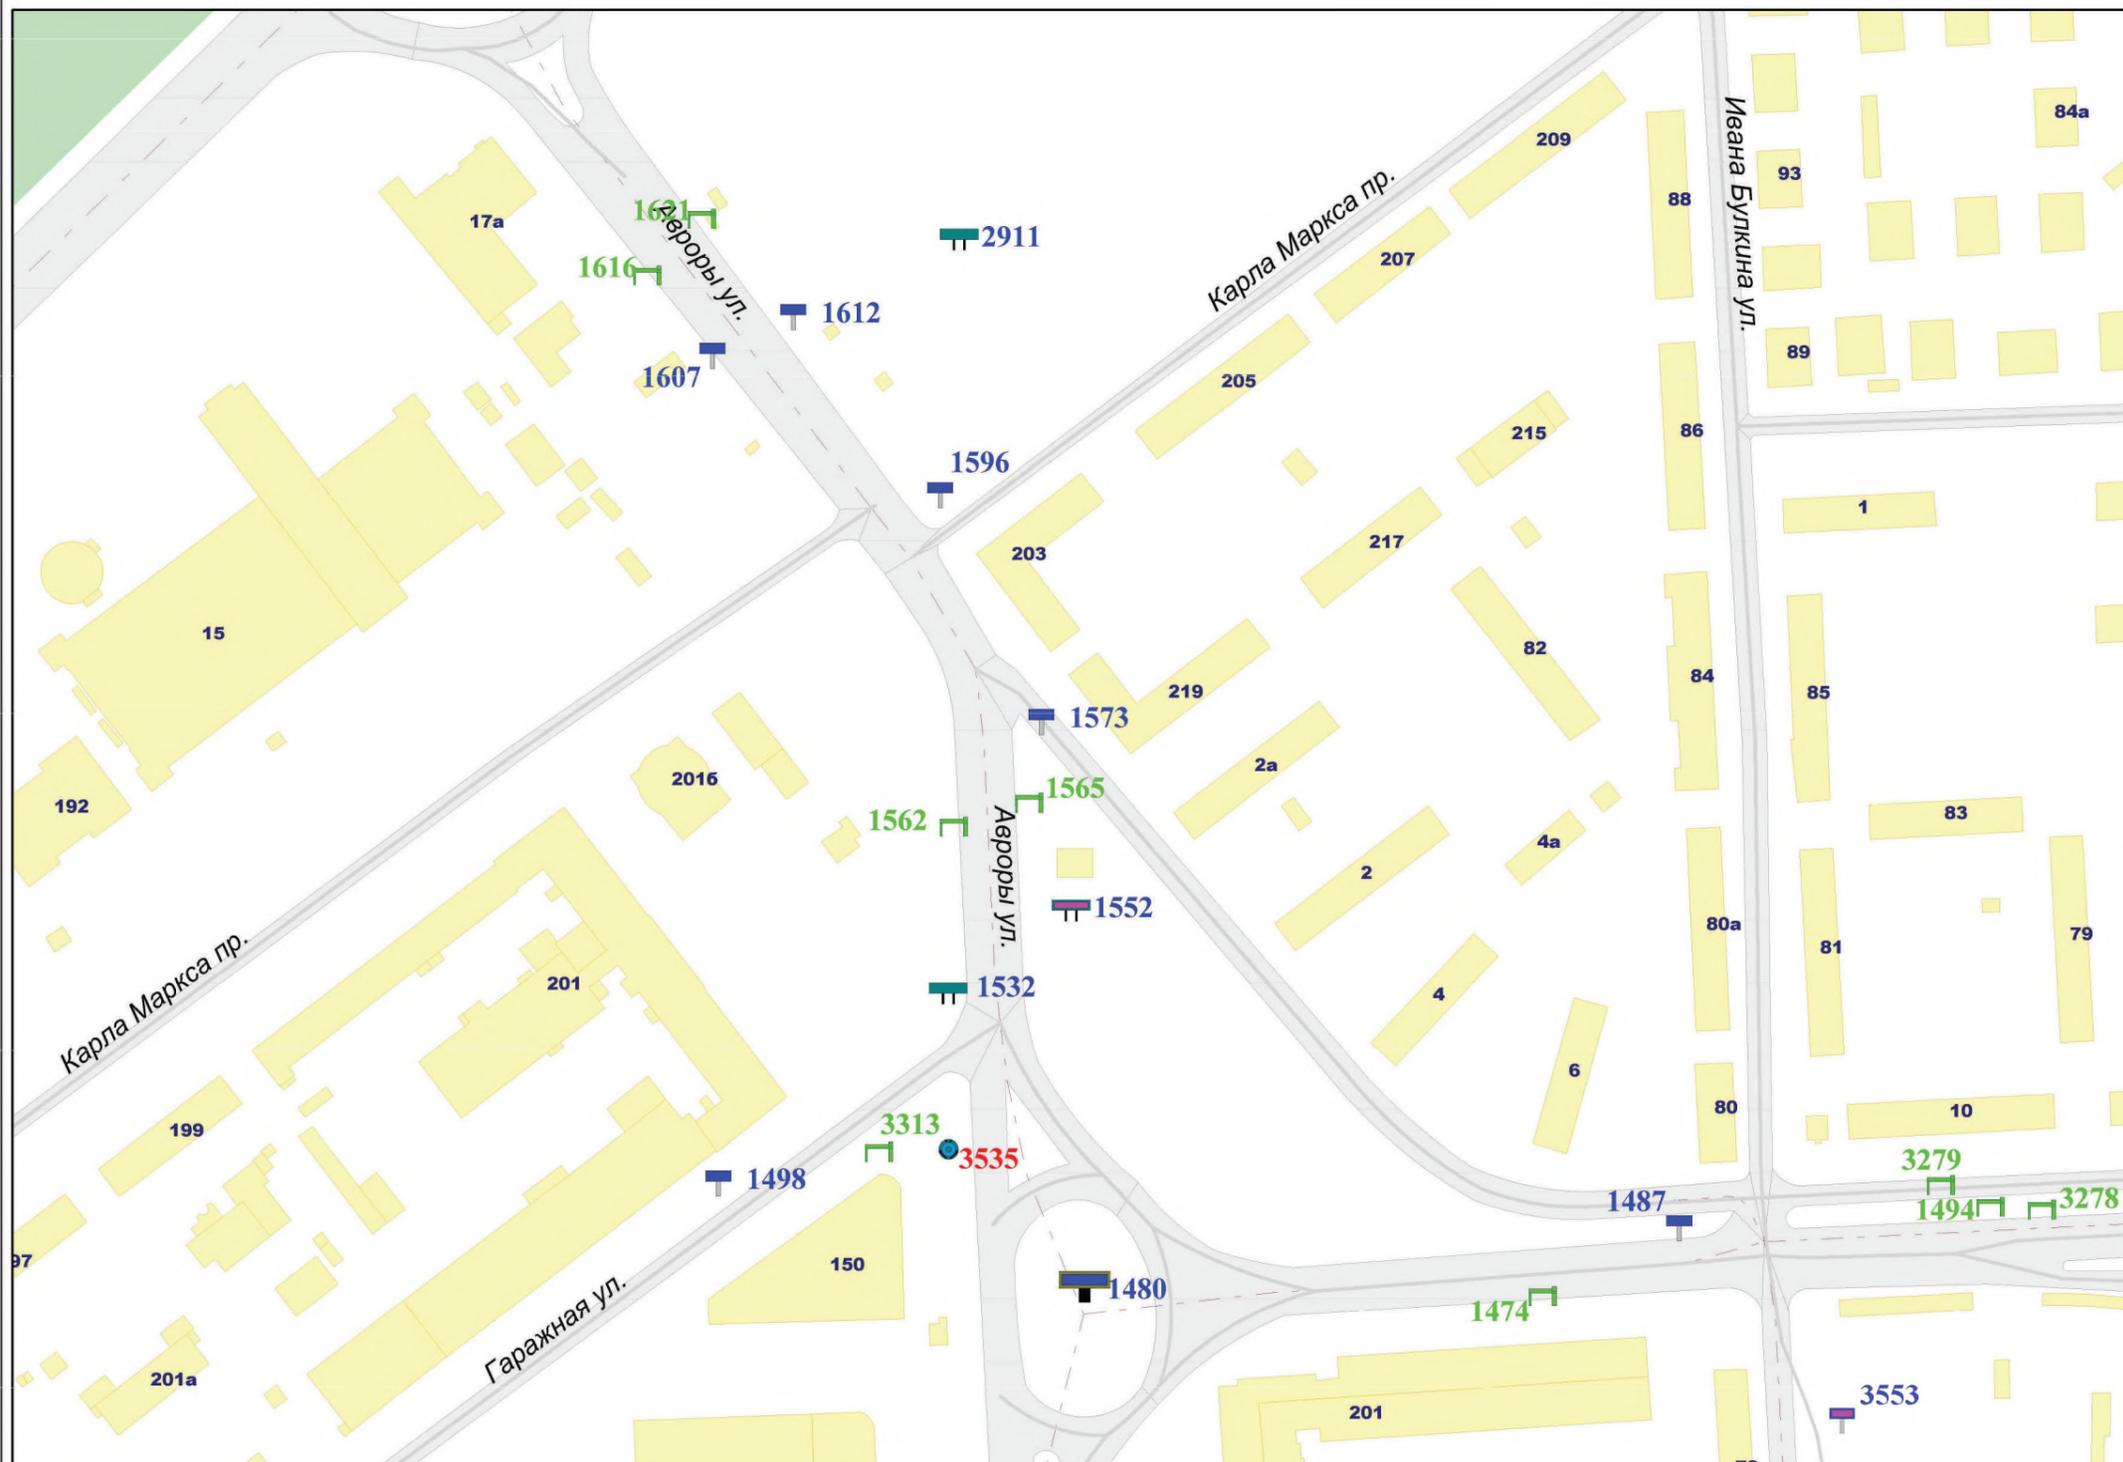

Внешний вид	Наименование
	Остановочная площадка
	Остановочный павильон
	Отдельно стоящая конструкция типа «Лидлар» 3 м x 1,4 м
	Отдельно стоящая конструкция типа «ХоРеКа» 1,8 м x 1,2 м
	Щитовая установка 3 м x 6 м со статической и динамической сменной изображения
	Щитовая установка 4 м x 12 м со статической и динамической сменной изображения
	Щитовая установка 5 м x 15 м со статической и динамической сменной изображения
	Щитовая установка типа «Питон» 1,8 м x 1,2 м
	Щитовая установка типа «Ситиборд» 2,7 м x 3,7 м со статической и динамической сменной изображения
	Щитовая установка типа «Ситиборд» 2,7 м x 3,7 м со статической, динамической и электронно-цифровой сменной изображения
	Щитовая установка 3 м x 6 м со статической, динамической и электронно-цифровой сменной изображения
	Щитовая установка 4 м x 12 м со статической, динамической и электронно-цифровой сменной изображения
	Щитовая установка 5 м x 15 м со статической, динамической и электронно-цифровой сменной изображения
	Уникальное (нестандартное) средство наружной рекламы
	Флаговая композиция
	Настенное панно
	Электронный экран (видеоэкран)

Масштаб 1:2500

ИЗМЕНЕНИЯ В СХЕМУ РАЗМЕЩЕНИЯ РЕКЛАМНЫХ КОНСТРУКЦИЙ НА ТЕРРИТОРИИ ГОРОДСКОГО ОКРУГА САМАРА

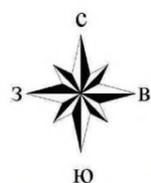


Фрагмент 265




Внешний вид	Наименование
	Остановочная площадка
	Остановочный павильон
	Отдельно стоящая конструкция типа «Пиллар» 3 м x 1,4 м
	Отдельно стоящая конструкция типа «ХоРеКа» 1,8 м x 1,2 м
	Щитовая установка 3 м x 6 м со статической и динамической сменной изображения
	Щитовая установка 4 м x 12 м со статической и динамической сменной изображения
	Щитовая установка 5 м x 15 м со статической и динамической сменной изображения
	Щитовая установка типа «Пилон» 1,8 м x 1,2 м
	Щитовая установка типа «Ситиборд» 2,7 м x 3,7 м со статической и динамической сменной изображения
	Щитовая установка типа «Ситиборд» 2,7 м x 3,7 м со статической, динамической и электронно-цифровой сменной изображения
	Щитовая установка 3 м x 6 м со статической, динамической и электронно-цифровой сменной изображения
	Щитовая установка 4 м x 12 м со статической, динамической и электронно-цифровой сменной изображения
	Щитовая установка 5 м x 15 м со статической, динамической и электронно-цифровой сменной изображения
	Уникальное (нестандартное) средство наружной рекламы
	Флаговая композиция
	Настенное панно
	Электронный экран (видеоэкран)

Масштаб 1:2500

ИЗМЕНЕНИЯ В СХЕМУ РАЗМЕЩЕНИЯ РЕКЛАМНЫХ КОНСТРУКЦИЙ НА ТЕРРИТОРИИ ГОРОДСКОГО ОКРУГА САМАРА

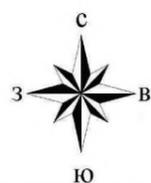


Фрагмент 278

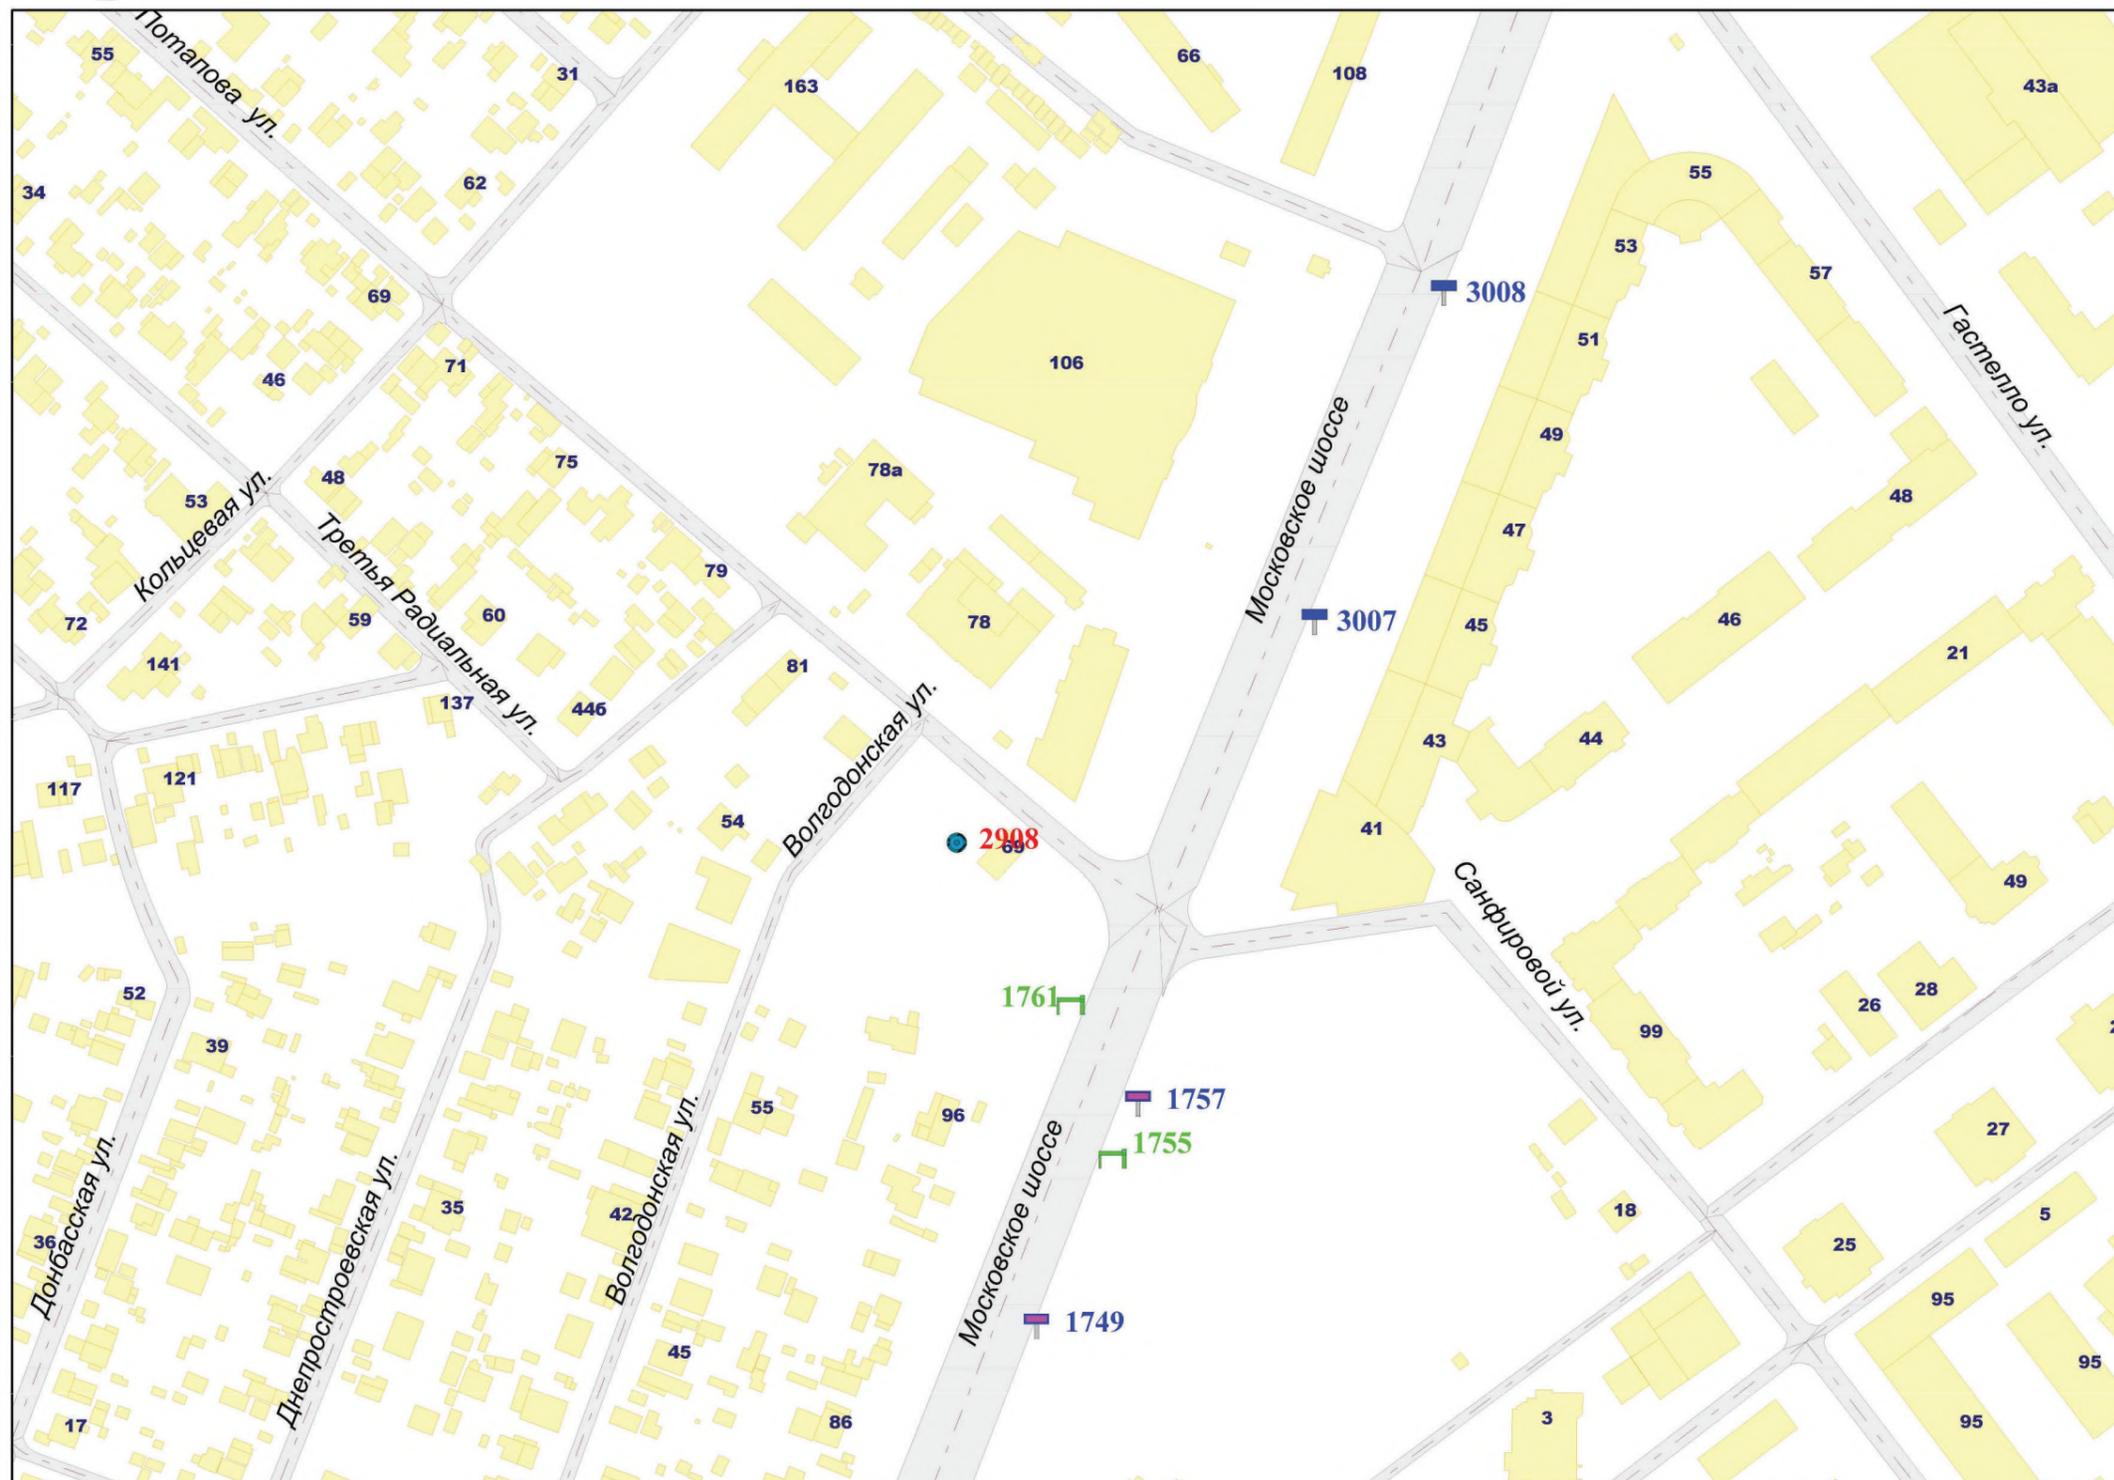

Внешний вид	Наименование
	Остановочная площадка
	Остановочный павильон
	Отдельно стоящая конструкции типа «Пиллар» 3 м x 1,4 м
	Отдельно стоящая конструкции типа «ХорЕк» 1,8 м x 1,2 м
	Щитовая установка 3 м x 6 м со статической и динамической сменной изображения
	Щитовая установка 4 м x 12 м со статической и динамической сменной изображения
	Щитовая установка 5 м x 15 м со статической и динамической сменной изображения
	Щитовая установка типа «Питон» 1,8 м x 1,2 м
	Щитовая установка типа «Ситиборд» 2,7 м x 3,7 м со статической и динамической сменной изображения
	Щитовая установка типа «Ситиборд» 2,7 м x 3,7 м со статической, динамической и электронно-цифровой сменной изображения
	Щитовая установка 3 м x 6 м со статической, динамической и электронно-цифровой сменной изображения
	Щитовая установка 4 м x 12 м со статической, динамической и электронно-цифровой сменной изображения
	Щитовая установка 5 м x 15 м со статической, динамической и электронно-цифровой сменной изображения
	Уникальное (нестандартное) средство наружной рекламы
	Флаговая композиция
	Настенное панно
	Электронный экран (видеоэкран)

Масштаб 1:2500

ИЗМЕНЕНИЯ В СХЕМУ РАЗМЕЩЕНИЯ РЕКЛАМНЫХ КОНСТРУКЦИЙ НА ТЕРРИТОРИИ ГОРОДСКОГО ОКРУГА САМАРА

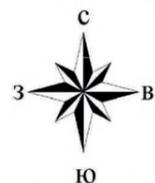


Фрагмент 305




Внешний вид	Наименование
	Остановочная площадка
	Остановочный павильон
	Отдельно стоящая конструкция типа «Пиллар» 3 м x 1,4 м
	Отдельно стоящая конструкция типа «ХорЕкв» 1,8 м x 1,2 м
	Щитовая установка 3 м x 6 м со статической и динамической сменной изображения
	Щитовая установка 4 м x 12 м со статической и динамической сменной изображения
	Щитовая установка 5 м x 15 м со статической и динамической сменной изображения
	Щитовая установка типа «Пиллон» 1,8 м x 1,2 м
	Щитовая установка типа «Ситиборд» 2,7 м x 3,7 м со статической и динамической сменной изображения
	Щитовая установка типа «Ситиборд» 2,7 м x 3,7 м со статической, динамической и электронно-цифровой сменной изображения
	Щитовая установка 3 м x 6 м со статической, динамической и электронно-цифровой сменной изображения
	Щитовая установка 4 м x 12 м со статической, динамической и электронно-цифровой сменной изображения
	Щитовая установка 5 м x 15 м со статической, динамической и электронно-цифровой сменной изображения
	Уникальное (нестандартное) средство наружной рекламы
	Флаговая композиция
	Настенное панно
	Электронный экран (видеоэкран)

Масштаб 1:2500

ИЗМЕНЕНИЯ В СХЕМУ РАЗМЕЩЕНИЯ РЕКЛАМНЫХ КОНСТРУКЦИЙ НА ТЕРРИТОРИИ ГОРОДСКОГО ОКРУГА САМАРА

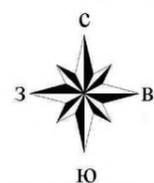


Фрагмент 319

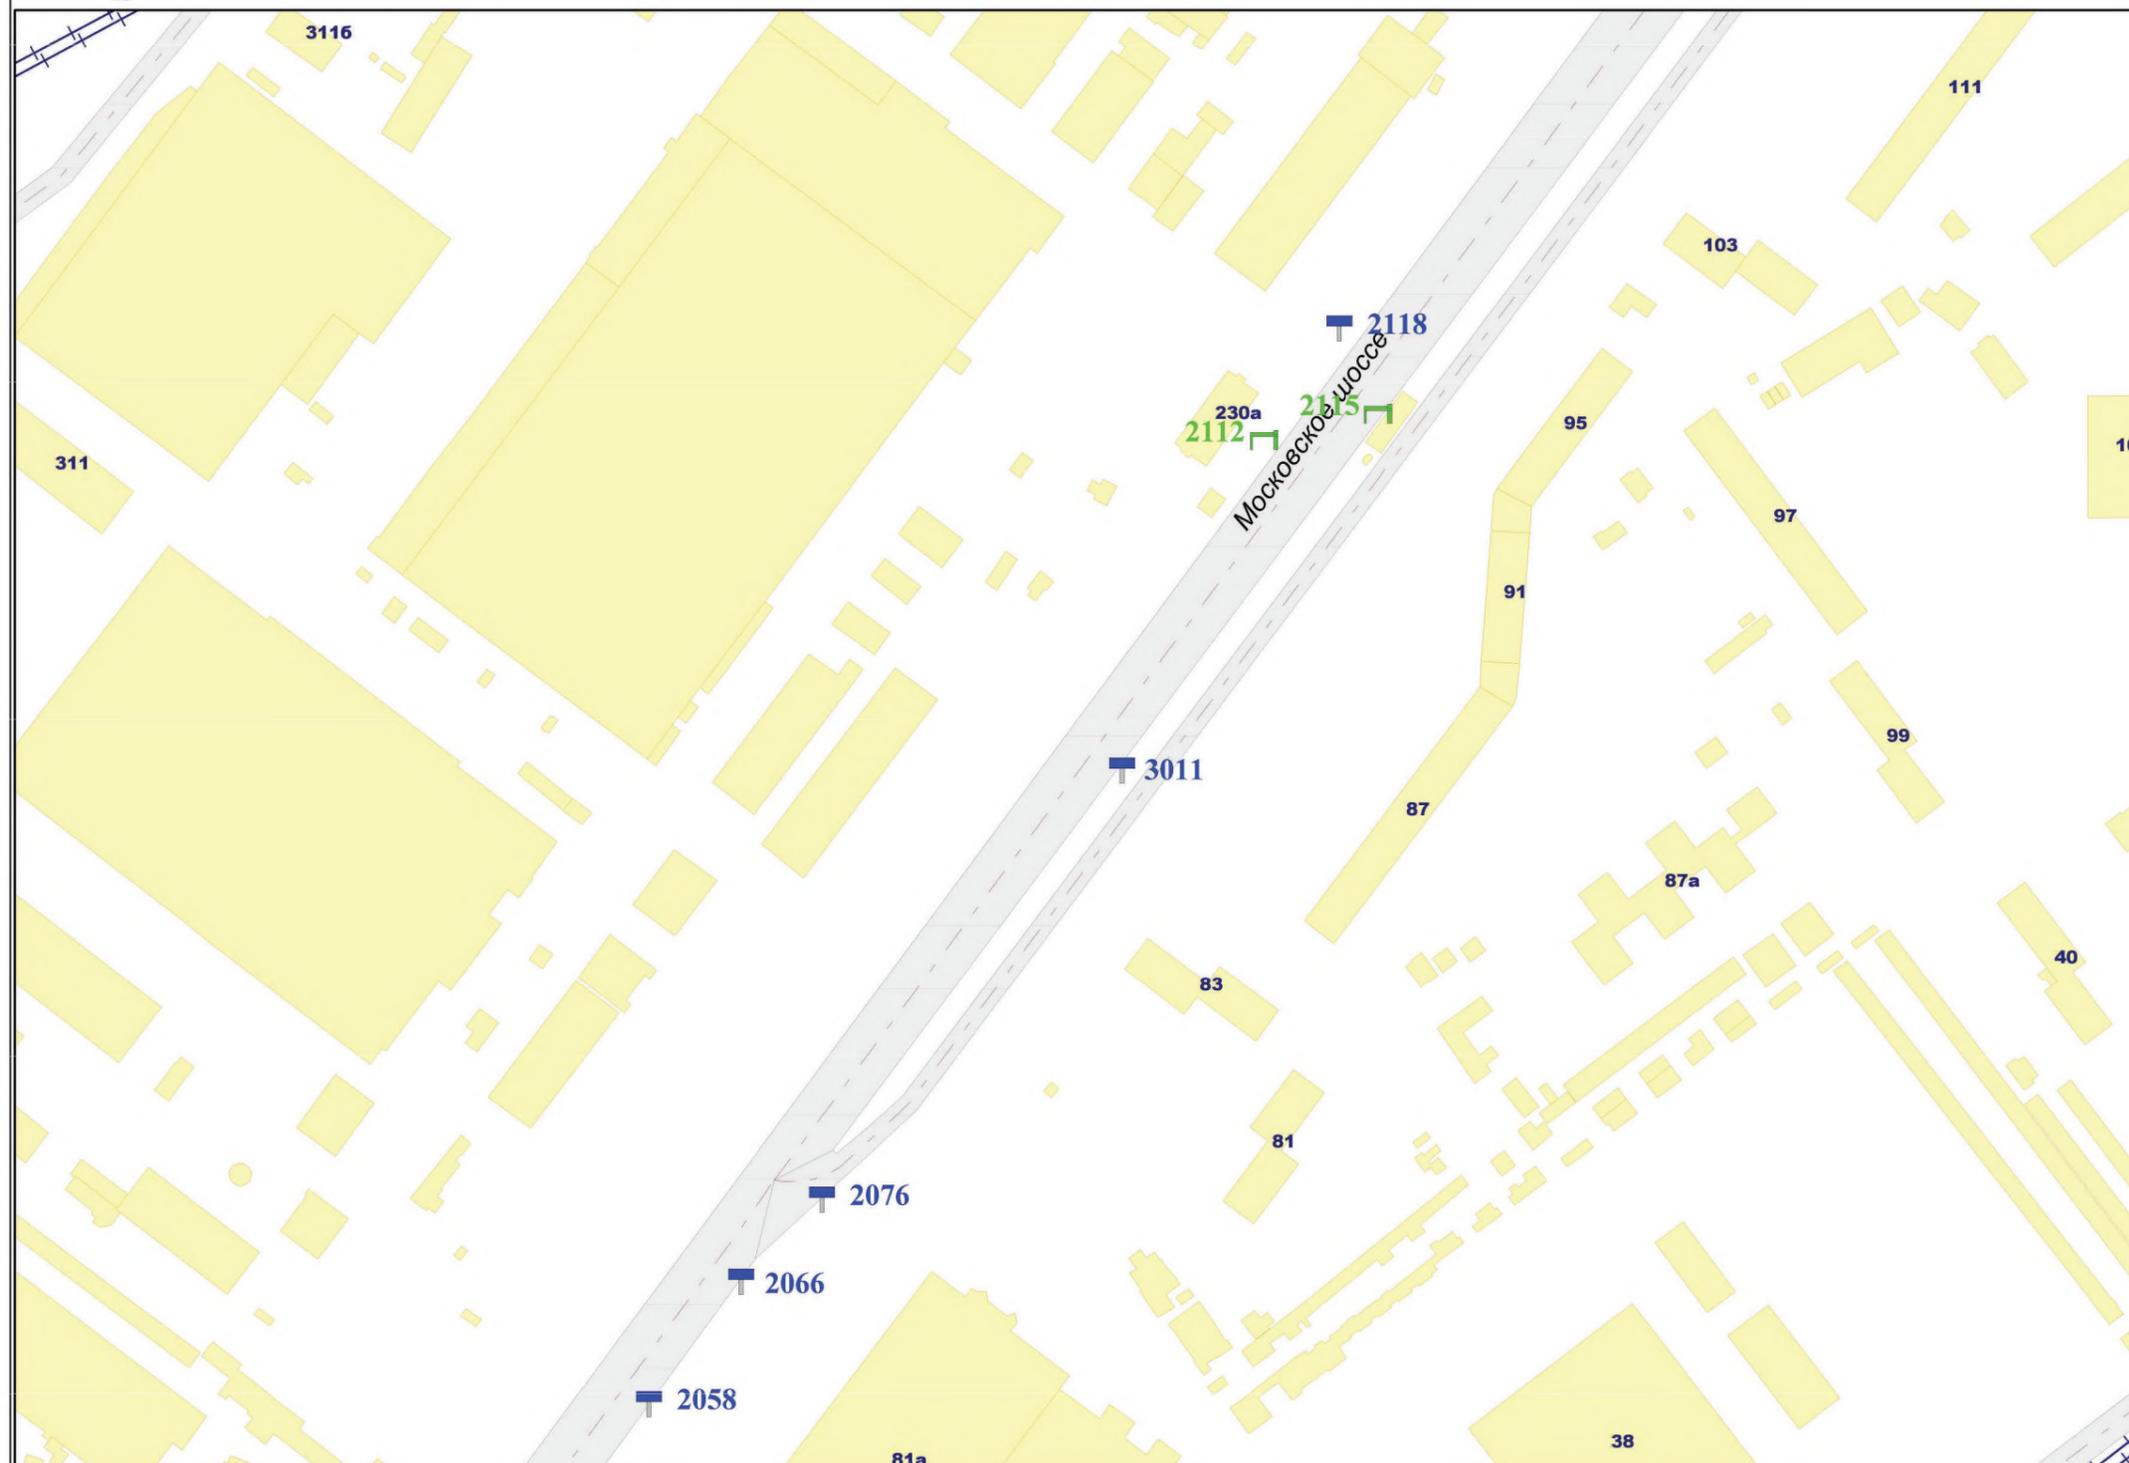


Внешний вид	Наименование
	Остановочная площадка
	Остановочный павильон
	Отдельно стоящая конструкция типа «Пиллар» 3 м x 1,4 м
	Отдельно стоящая конструкция типа «ХоРеКа» 1,8 м x 1,2 м
	Щитовая установка 3 м x 6 м со статической и динамической сменной изображения
	Щитовая установка 4 м x 12 м со статической и динамической сменной изображения
	Щитовая установка 5 м x 15 м со статической и динамической сменной изображения
	Щитовая установка типа «Пило» 1,8 м x 1,2 м
	Щитовая установка типа «Ситиборд» 2,7 м x 3,7 м со статической и динамической сменной изображения
	Щитовая установка типа «Ситиборд» 2,7 м x 3,7 м со статической, динамической и электронно-цифровой сменной изображения
	Щитовая установка 3 м x 6 м со статической, динамической и электронно-цифровой сменной изображения
	Щитовая установка 4 м x 12 м со статической, динамической и электронно-цифровой сменной изображения
	Щитовая установка 5 м x 15 м со статической, динамической и электронно-цифровой сменной изображения
	Уникальное (нестандартное) средство наружной рекламы
	Флаговая композиция
	Настенное панно
	Электронный экран (видеоэкран)

Масштаб 1:2500

ИЗМЕНЕНИЯ В СХЕМУ РАЗМЕЩЕНИЯ РЕКЛАМНЫХ КОНСТРУКЦИЙ НА ТЕРРИТОРИИ ГОРОДСКОГО ОКРУГА САМАРА

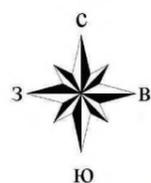


Фрагмент 336

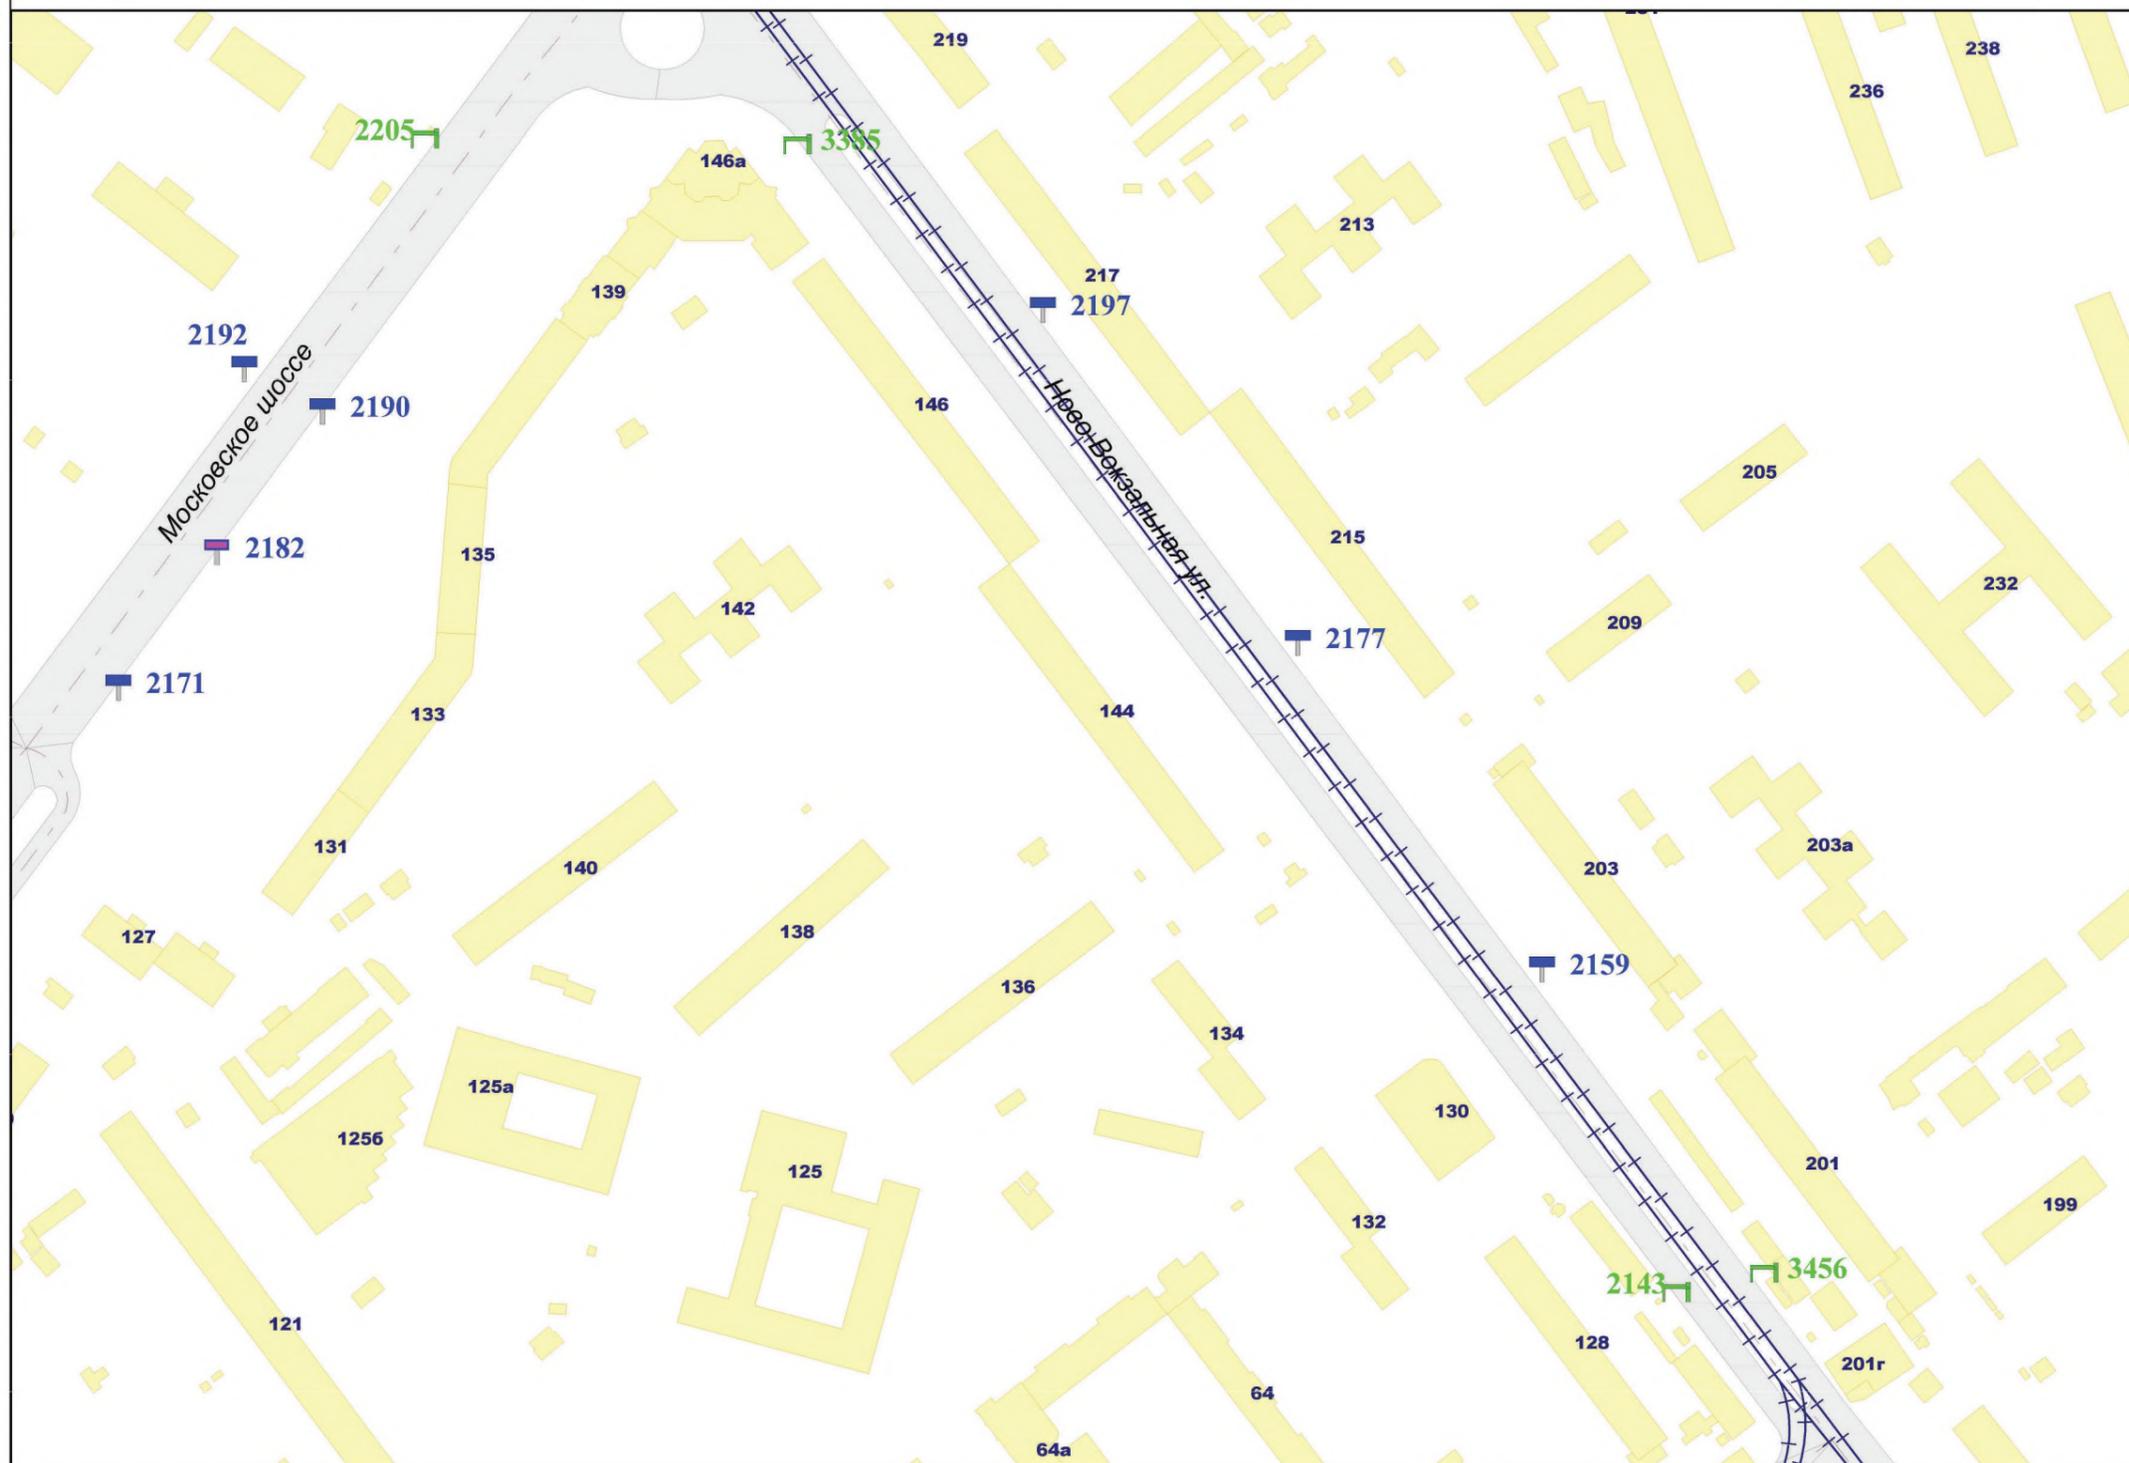


Внешний вид	Наименование
	Остановочная площадка
	Остановочный павильон
	Отдельно стоящая конструкция типа «Пиллар» 3 м x 1,4 м
	Отдельно стоящая конструкция типа «ХорЕКа» 1,8 м x 1,2 м
	Щитовая установка 3 м x 6 м со статической и динамической сменой изображения
	Щитовая установка 4 м x 12 м со статической и динамической сменой изображения
	Щитовая установка 5 м x 15 м со статической и динамической сменой изображения
	Щитовая установка типа «Пилон» 1,8 м x 1,2 м
	Щитовая установка типа «Ситиборд» 2,7 м x 3,7 м со статической и динамической сменой изображения
	Щитовая установка типа «Ситиборд» 2,7 м x 3,7 м со статической, динамической и электронно-цифровой сменой изображения
	Щитовая установка 3 м x 6 м со статической, динамической и электронно-цифровой сменой изображения
	Щитовая установка 4 м x 12 м со статической, динамической и электронно-цифровой сменой изображения
	Щитовая установка 5 м x 15 м со статической, динамической и электронно-цифровой сменой изображения
	Уникальное (нестандартное) средство наружной рекламы
	Флаговая композиция
	Настенное панно
	Электронный экран (видеоэкран)

Масштаб 1:2500

ИЗМЕНЕНИЯ В СХЕМУ РАЗМЕЩЕНИЯ РЕКЛАМНЫХ КОНСТРУКЦИЙ НА ТЕРРИТОРИИ ГОРОДСКОГО ОКРУГА САМАРА

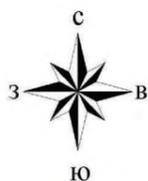

Фрагмент 351

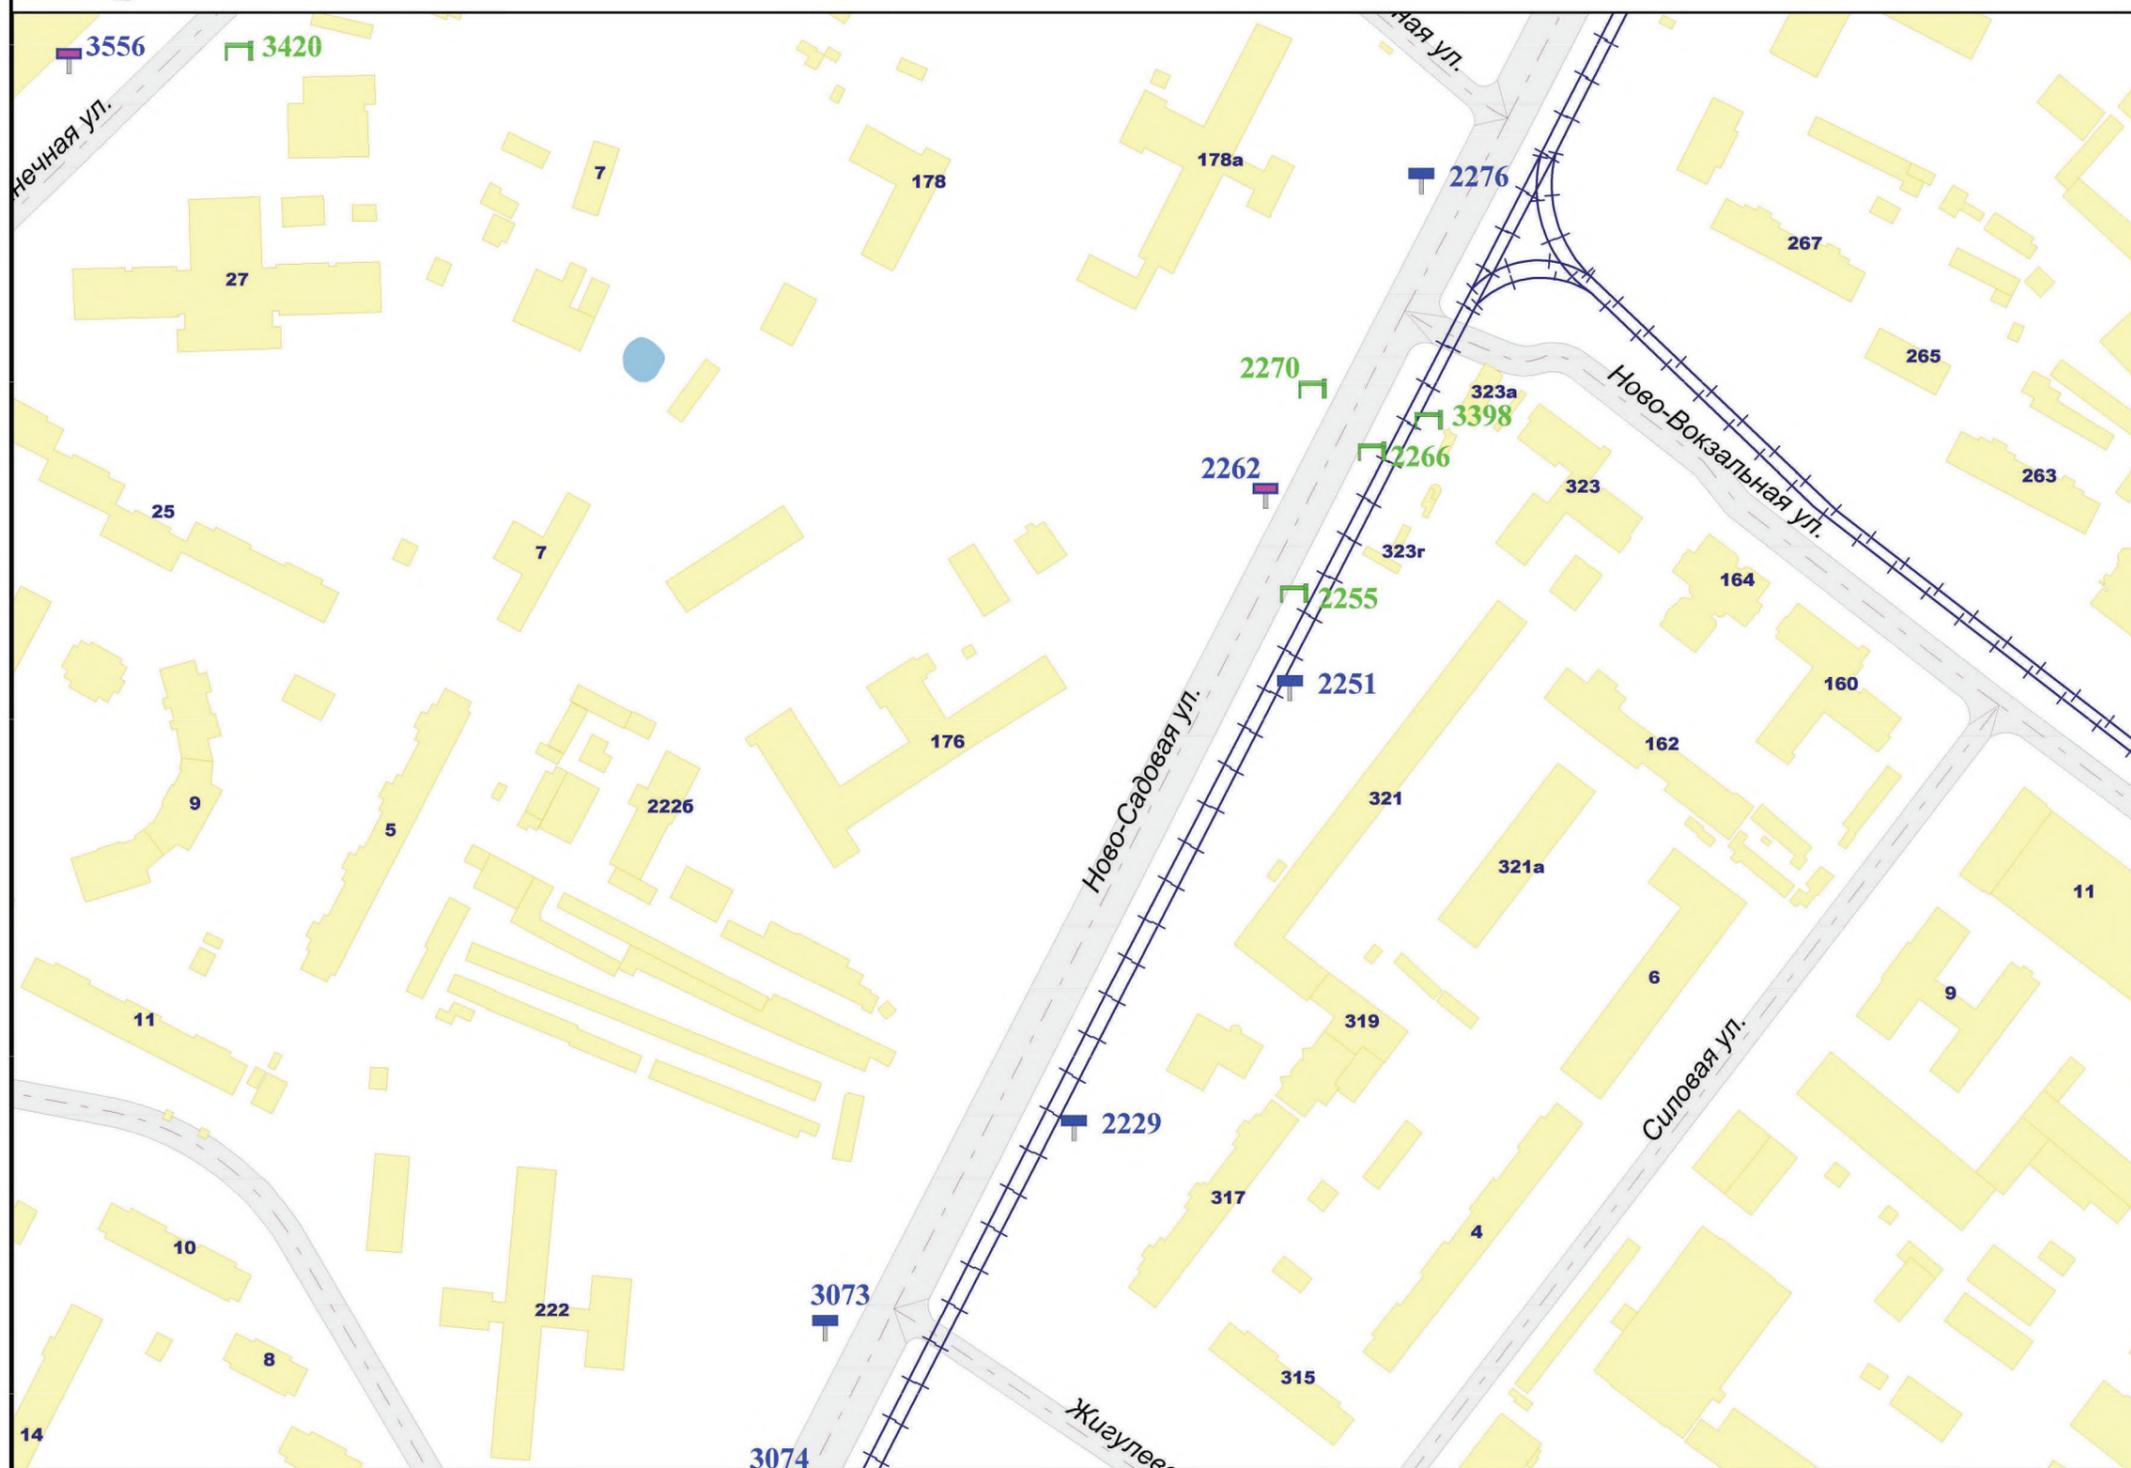


Внешний вид	Наименование
	Остановочная площадка
	Остановочный павильон
	Отдельно стоящая конструкции типа «Лидар» 3 м x 1,4 м
	Отдельно стоящая конструкции типа «ХорЕка» 1,8 м x 1,2 м
	Щитовая установка 3 м x 6 м со статической и динамической сменной изображения
	Щитовая установка 4 м x 12 м со статической и динамической сменной изображения
	Щитовая установка 5 м x 15 м со статической и динамической сменной изображения
	Щитовая установка типа «Пилон» 1,8 м x 1,2 м
	Щитовая установка типа «Ситиборд» 2,7 м x 3,7 м со статической и динамической сменной изображения
	Щитовая установка типа «Ситиборд» 2,7 м x 3,7 м со статической, динамической и электронно-цифровой сменной изображения
	Щитовая установка 3 м x 6 м со статической, динамической и электронно-цифровой сменной изображения
	Щитовая установка 4 м x 12 м со статической, динамической и электронно-цифровой сменной изображения
	Щитовая установка 5 м x 15 м со статической, динамической и электронно-цифровой сменной изображения
	Уникальное (нестандартное) средство наружной рекламы
	Флаговая композиция
	Настенное панно
	Электронный экран (видеоэкран)

Масштаб 1:2500

СХЕМА РАЗМЕЩЕНИЯ РЕКЛАМНЫХ КОНСТРУКЦИЙ НА ТЕРРИТОРИИ ГОРОДСКОГО ОКРУГА САМАРА




Фрагмент 362

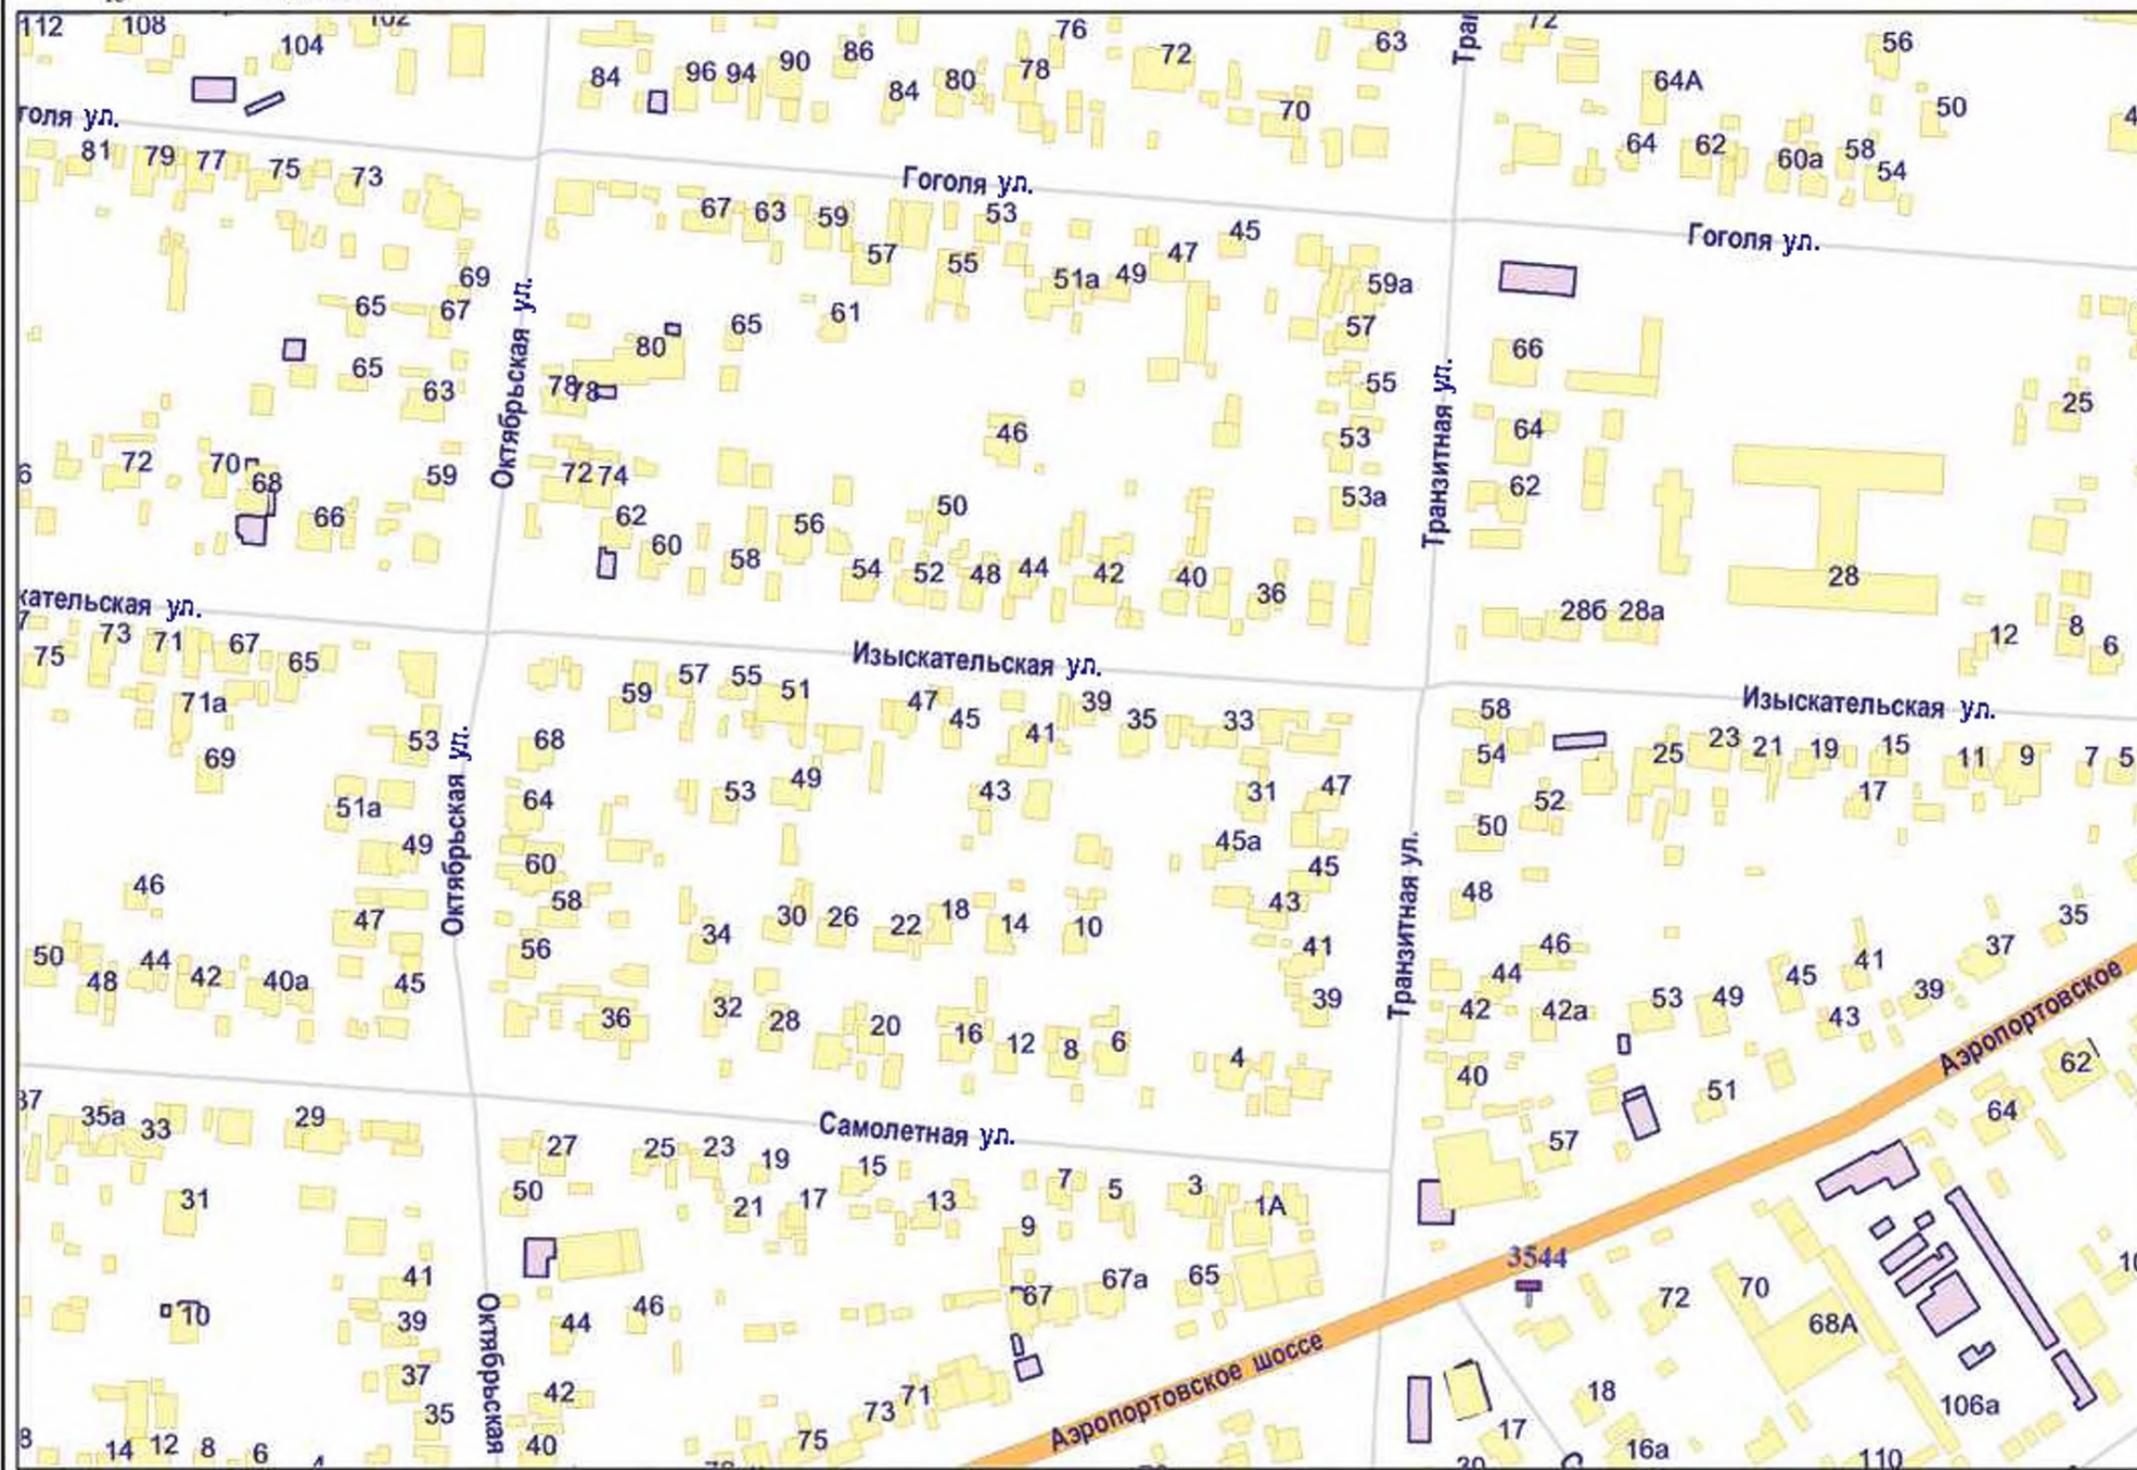


Внешний вид	Наименование
	Остановочная площадка
	Остановочный павильон
	Отдельно стоящая конструкция типа «Пиллар» 3 м x 1,4 м
	Отдельно стоящая конструкция типа «ХоРеКа» 1,8 м x 1,2 м
	Щитовая установка 3 м x 6 м со статической и динамической сменной изображения
	Щитовая установка 4 м x 12 м со статической и динамической сменной изображения
	Щитовая установка 5 м x 15 м со статической и динамической сменной изображения
	Щитовая установка типа «Пилтон» 1,8 м x 1,2 м
	Щитовая установка типа «Ситиборд» 2,7 м x 3,7 м со статической и динамической сменной изображения
	Щитовая установка типа «Ситиборд» 2,7 м x 3,7 м со статической, динамической и электронно-цифровой сменной изображения
	Щитовая установка 3 м x 6 м со статической, динамической и электронно-цифровой сменной изображения
	Щитовая установка 4 м x 12 м со статической, динамической и электронно-цифровой сменной изображения
	Щитовая установка 5 м x 15 м со статической, динамической и электронно-цифровой сменной изображения
	Уникальное (нестандартное) средство наружной рекламы
	Флаговая композиция
	Настенное панно
	Электронный экран (видеоэкран)

Масштаб 1:2500

ИЗМЕНЕНИЯ В СХЕМУ РАЗМЕЩЕНИЯ РЕКЛАМНЫХ КОНСТРУКЦИЙ НА ТЕРРИТОРИИ ГОРОДСКОГО ОКРУГА САМАРА

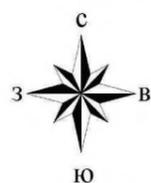


Фрагмент 366

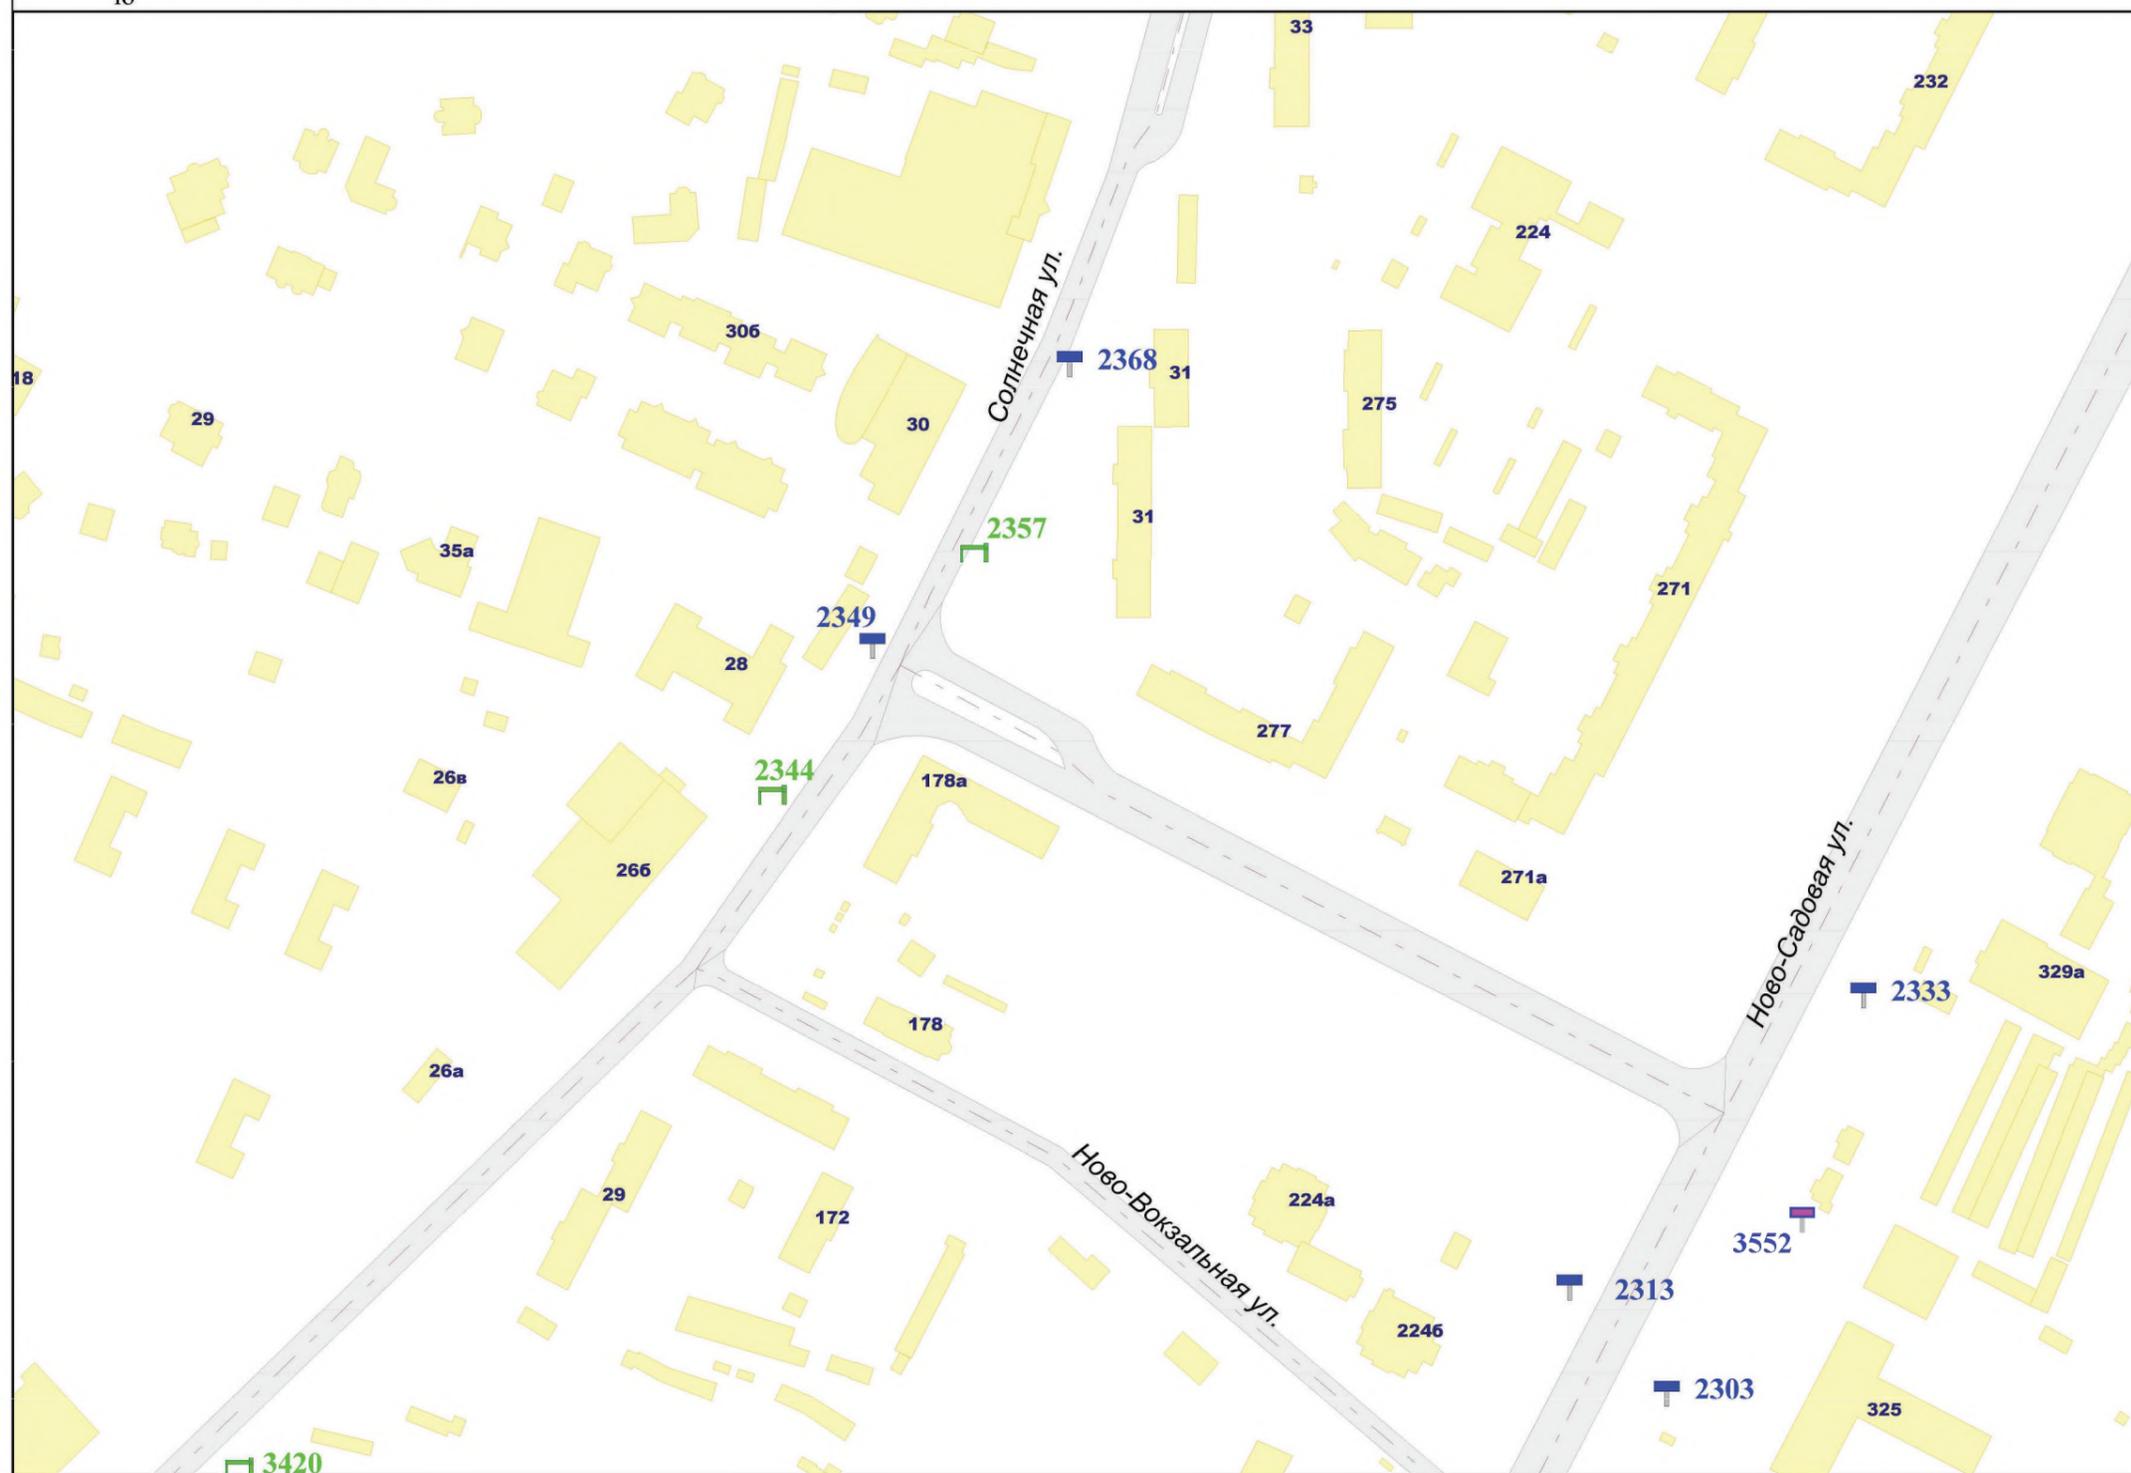


Внешний вид	Наименование
	Остановочная площадка
	Остановочный павильон
	Отдельно стоящая конструкция типа «Пиллар» 3 м x 1,4 м
	Отдельно стоящая конструкция типа «ХореКа» 1,8 м x 1,2 м
	Щитовая установка 3 м x 6 м со статической и динамической сменой изображения
	Щитовая установка 4 м x 12 м со статической и динамической сменой изображения
	Щитовая установка 5 м x 15 м со статической и динамической сменой изображения
	Щитовая установка типа «Пилон» 1,8 м x 1,2 м
	Щитовая установка типа «Ситиборд» 2,7 м x 3,7 м со статической и динамической сменой изображения
	Щитовая установка типа «Ситиборд» 2,7 м x 3,7 м со статической, динамической и электронно-цифровой сменой изображения
	Щитовая установка 3 м x 6 м со статической, динамической и электронно-цифровой сменой изображения
	Щитовая установка 4 м x 12 м со статической, динамической и электронно-цифровой сменой изображения
	Щитовая установка 5 м x 15 м со статической, динамической и электронно-цифровой сменой изображения
	Уникальное (нестандартное) средство наружной рекламы
	Флаговая композиция
	Настенное панно
	Электронный экран (видеоэкран)

Масштаб 1:2500

ИЗМЕНЕНИЯ В СХЕМУ РАЗМЕЩЕНИЯ РЕКЛАМНЫХ КОНСТРУКЦИЙ НА ТЕРРИТОРИИ ГОРОДСКОГО ОКРУГА САМАРА

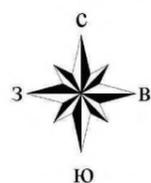


Фрагмент 439

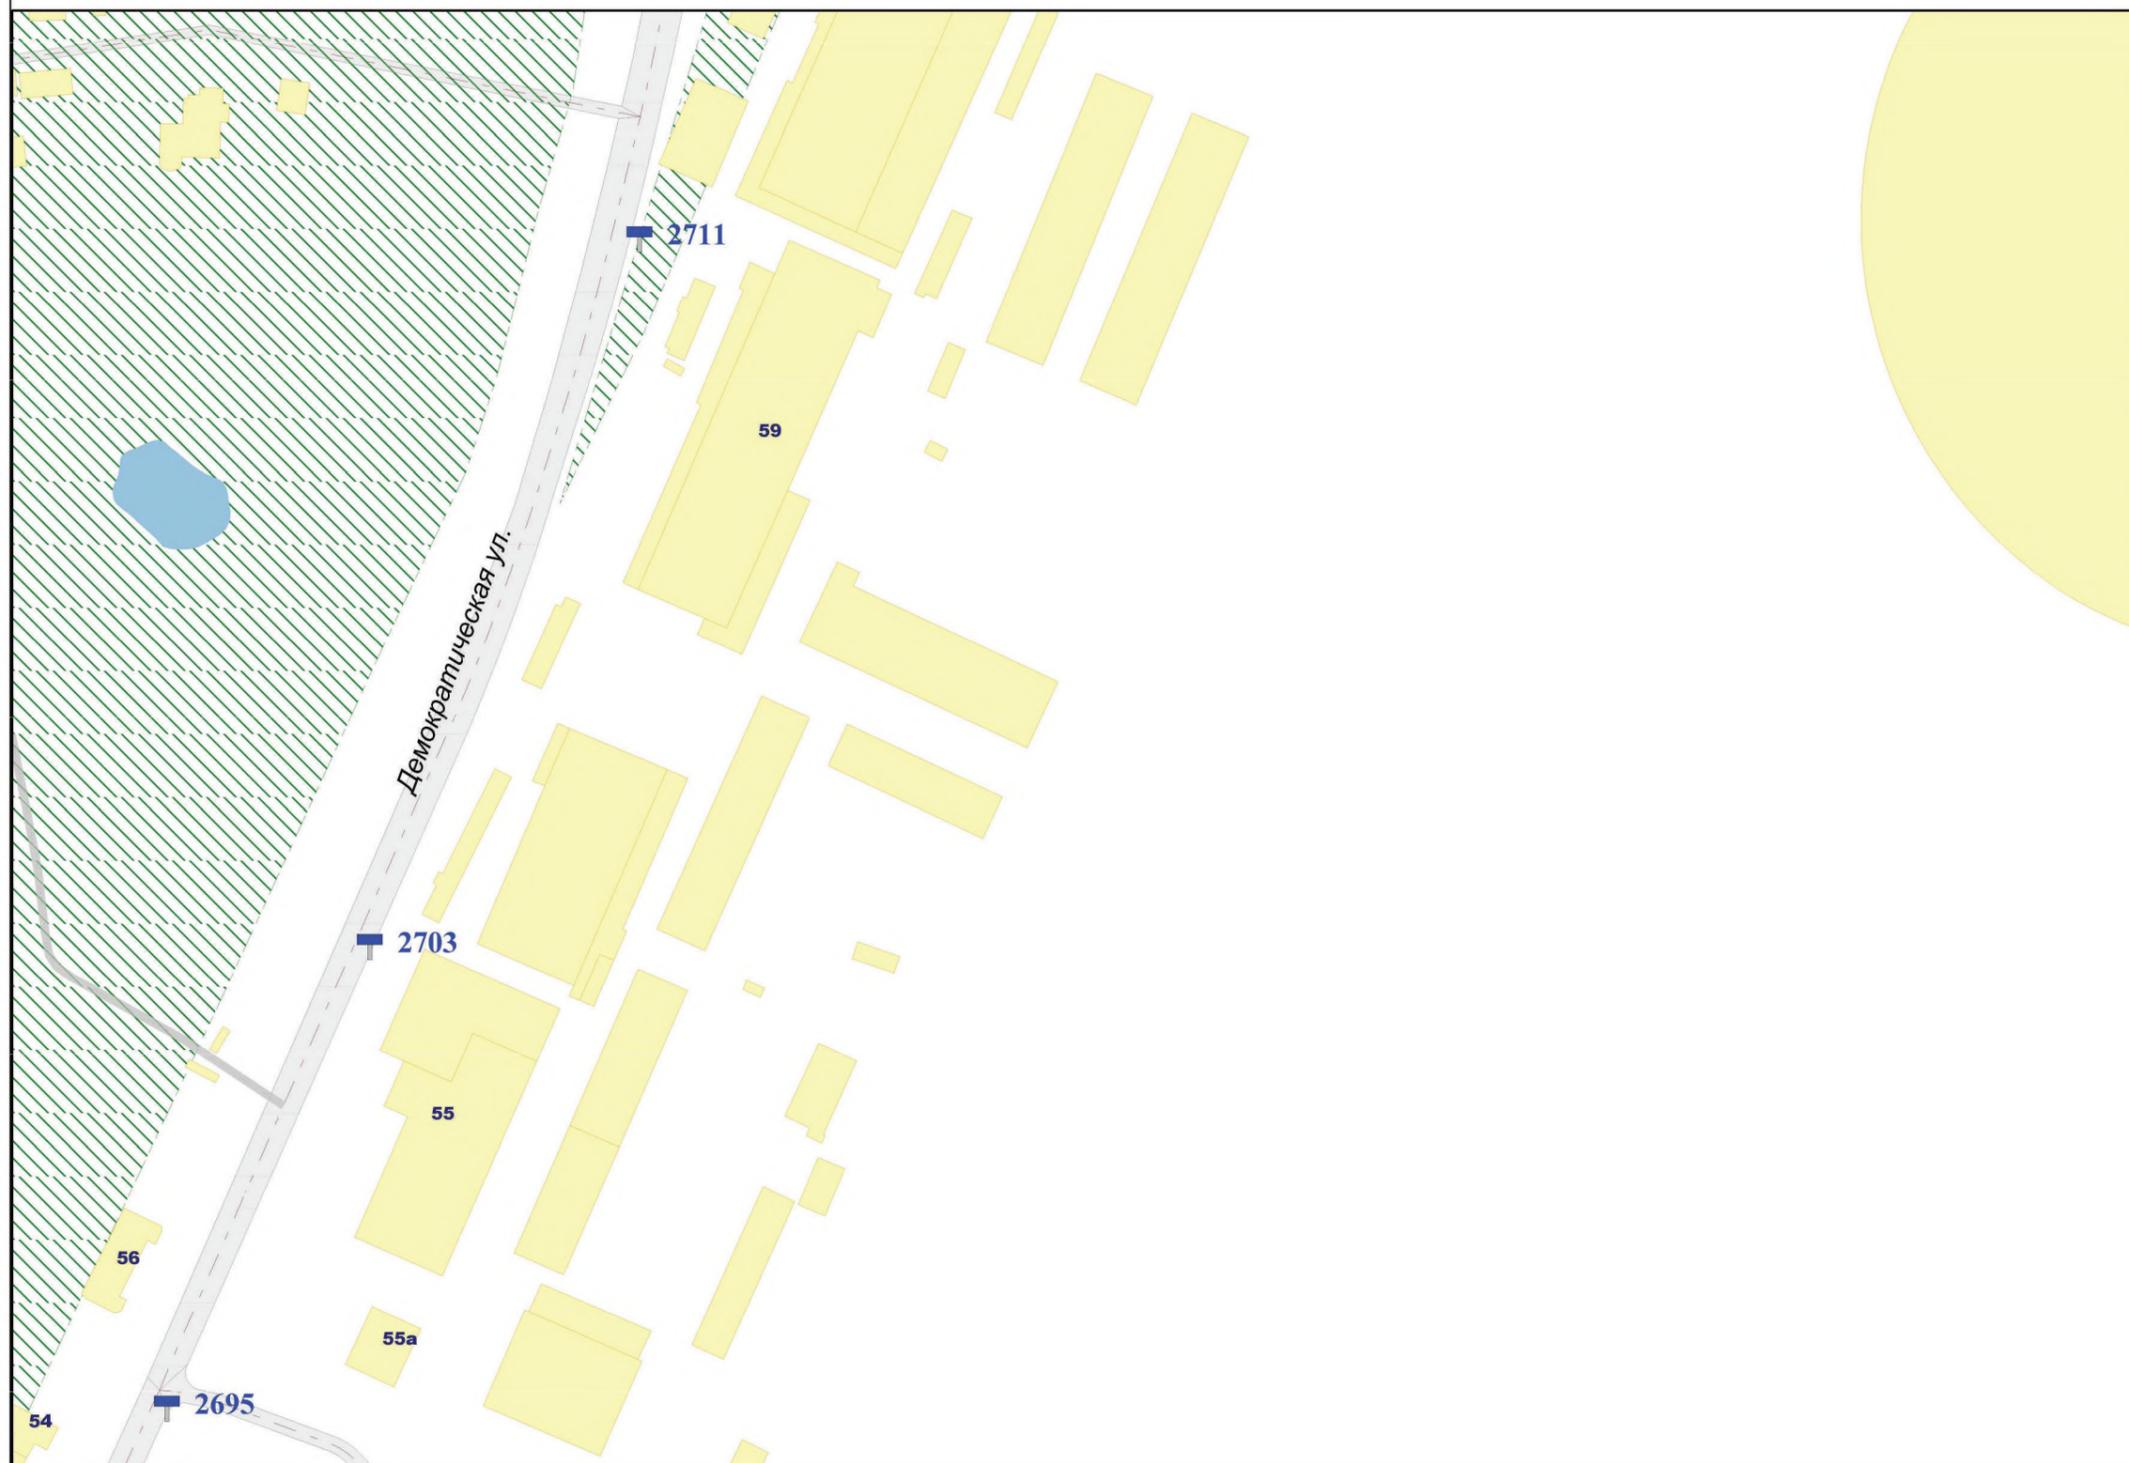

Внешний вид	Наименование
	Остановочная площадка
	Остановочный павильон
	Отдельно стоящая конструкция типа «Пиллар» 3 м x 1,4 м
	Отдельно стоящая конструкция типа «ХоРеКа» 1,8 м x 1,2 м
	Щитовая установка 3 м x 6 м со статической и динамической сменой изображения
	Щитовая установка 4 м x 12 м со статической и динамической сменой изображения
	Щитовая установка 5 м x 15 м со статической и динамической сменой изображения
	Щитовая установка типа «Пилон» 1,8 м x 1,2 м
	Щитовая установка типа «Ситиборд» 2,7 м x 3,7 м со статической и динамической сменой изображения
	Щитовая установка типа «Ситиборд» 2,7 м x 3,7 м со статической, динамической и электронно-цифровой сменой изображения
	Щитовая установка 3 м x 6 м со статической, динамической и электронно-цифровой сменой изображения
	Щитовая установка 4 м x 12 м со статической, динамической и электронно-цифровой сменой изображения
	Щитовая установка 5 м x 15 м со статической, динамической и электронно-цифровой сменой изображения
	Уникальное (нестандартное) средство наружной рекламы
	Флаговая композиция
	Настенное панно
	Электронный экран (видеоэкран)

Масштаб 1:2500

ИЗМЕНЕНИЯ В СХЕМУ РАЗМЕЩЕНИЯ РЕКЛАМНЫХ КОНСТРУКЦИЙ НА ТЕРРИТОРИИ ГОРОДСКОГО ОКРУГА САМАРА

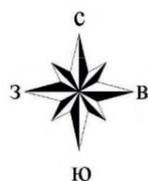

Фрагмент 460




Внешний вид	Наименование
	Остановочная площадка
	Остановочный павильон
	Отдельно стоящая конструкция типа «Пиллар» 3 м x 1,4 м
	Отдельно стоящая конструкция типа «ХорЕКа» 1,8 м x 1,2 м
	Щитовая установка 3 м x 6 м со статической и динамической сменной изображения
	Щитовая установка 4 м x 12 м со статической и динамической сменной изображения
	Щитовая установка 5 м x 15 м со статической и динамической сменной изображения
	Щитовая установка типа «Пилон» 1,8 м x 1,2 м
	Щитовая установка типа «Ситиборд» 2,7 м x 3,7 м со статической и динамической сменной изображения
	Щитовая установка типа «Ситиборд» 2,7 м x 3,7 м со статической, динамической и электронно-цифровой сменной изображения
	Щитовая установка 3 м x 6 м со статической, динамической и электронно-цифровой сменной изображения
	Щитовая установка 4 м x 12 м со статической, динамической и электронно-цифровой сменной изображения
	Щитовая установка 5 м x 15 м со статической, динамической и электронно-цифровой сменной изображения
	Уникальное (нестандартное) средство наружной рекламы
	Флаговая композиция
	Настенное панно
	Электронный экран (видеоэкран)

Масштаб 1:2500

СХЕМА РАЗМЕЩЕНИЯ РЕКЛАМНЫХ КОНСТРУКЦИЙ НА ТЕРРИТОРИИ ГОРОДСКОГО ОКРУГА САМАРА



Фрагмент 461

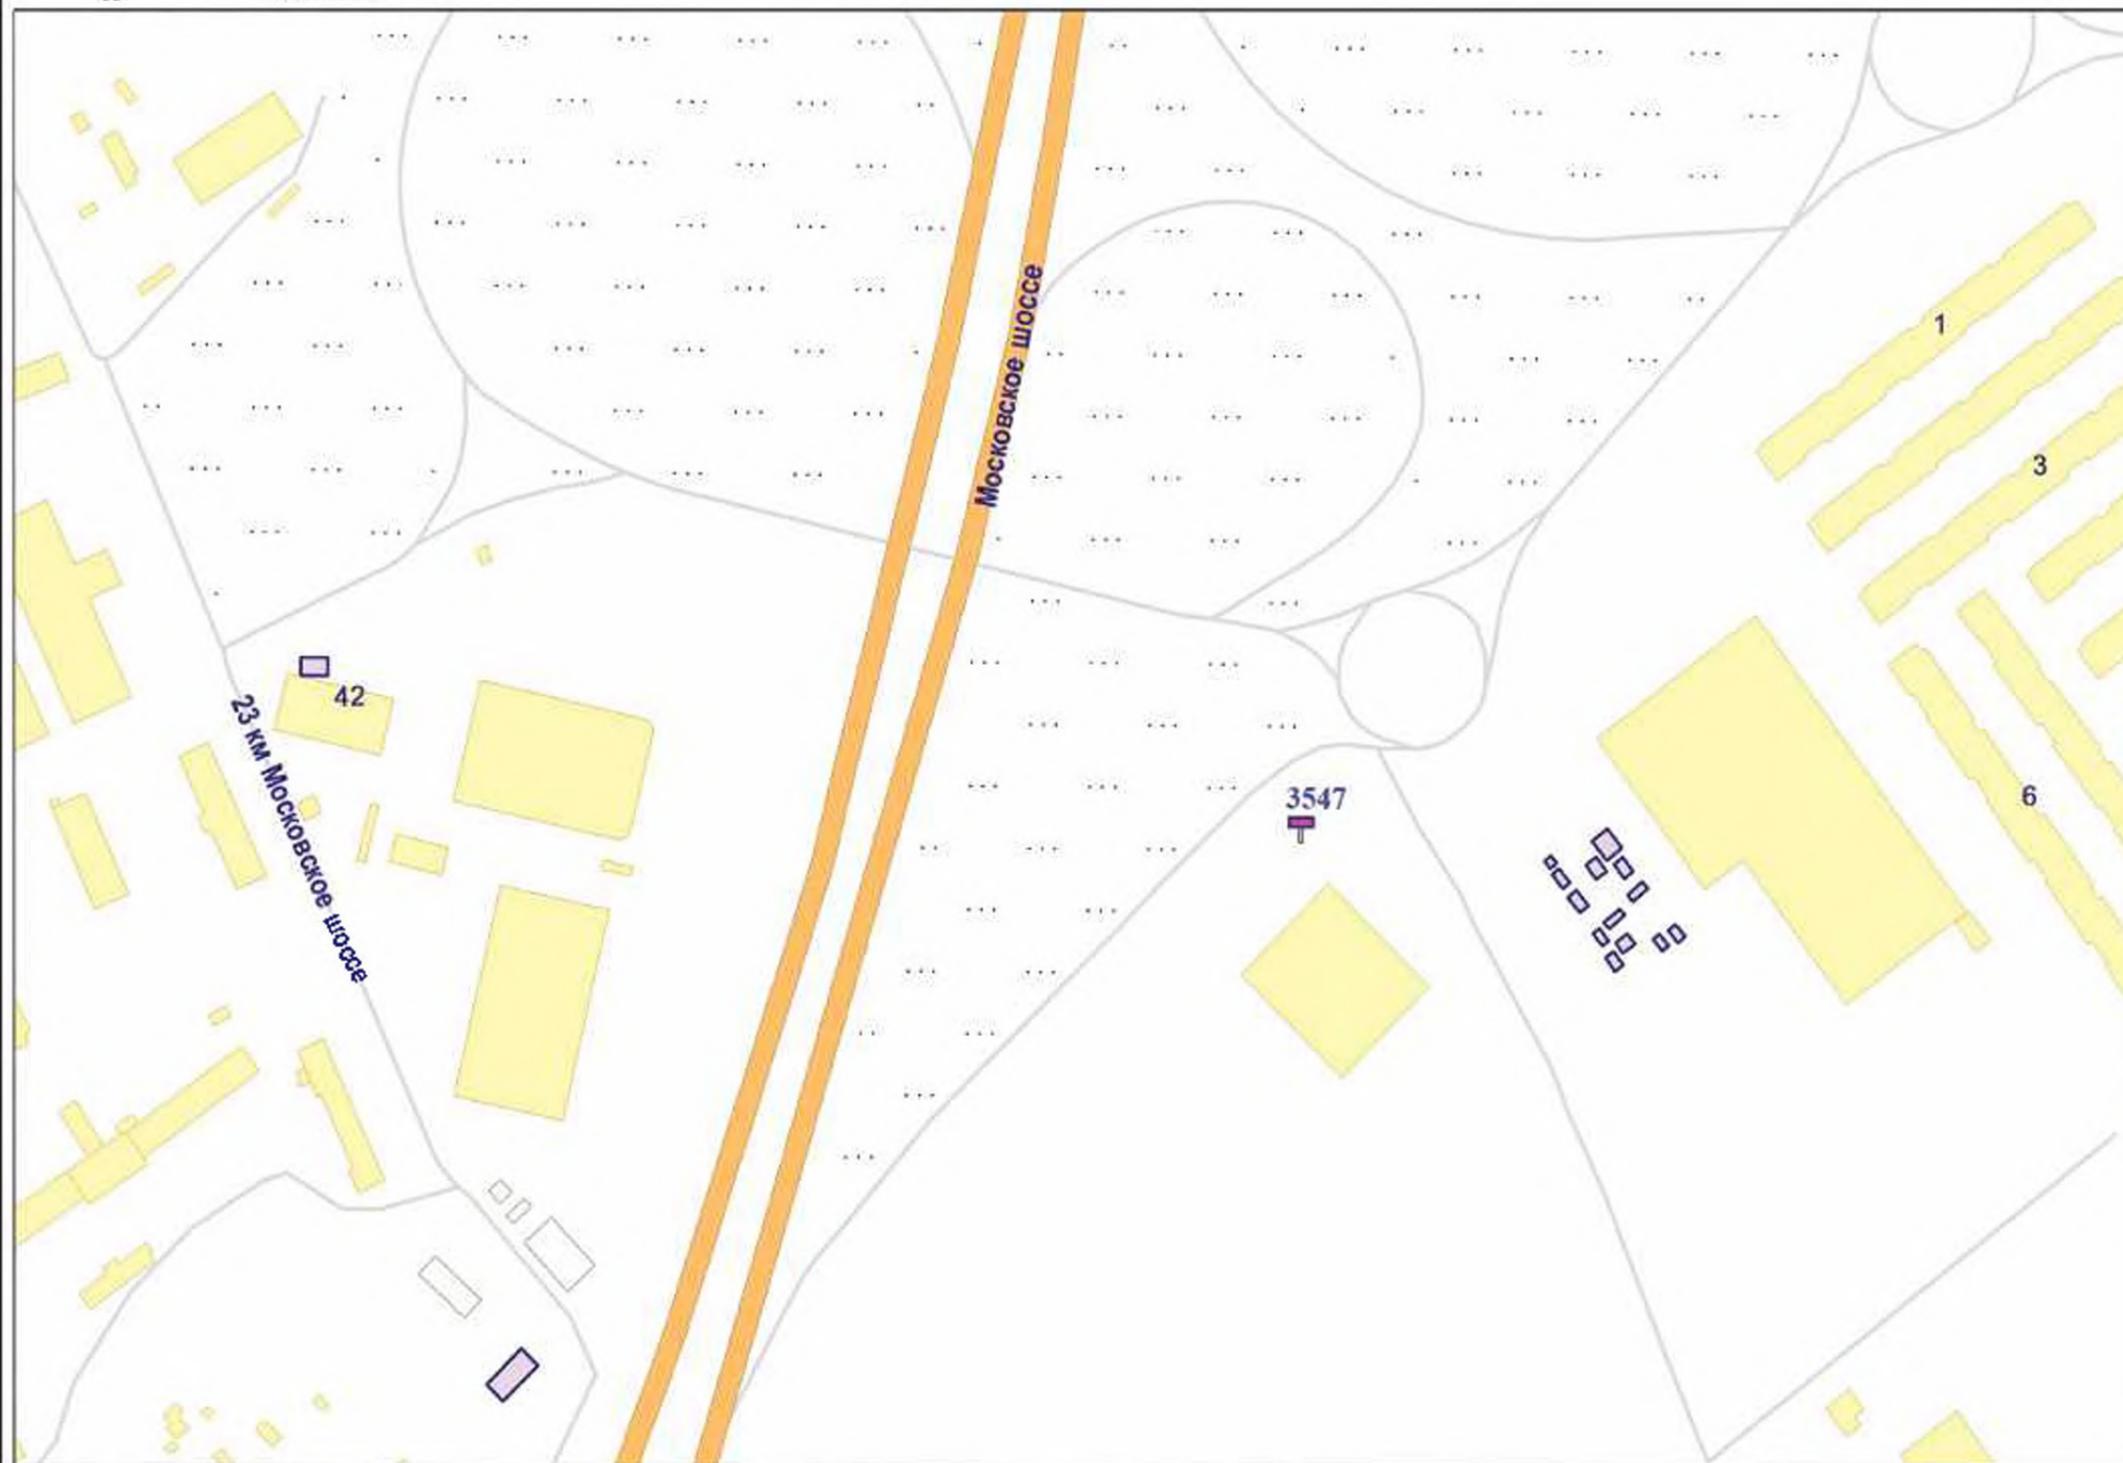

Внешний вид	Наименование
	Остановочная площадка
	Остановочный павильон
	Отдельно стоящая конструкция типа «Пиллар» 3 м x 1,4 м
	Отдельно стоящая конструкция типа «ХоРеКа» 1,8 м x 1,2 м
	Щитовая установка 3 м x 6 м со статической и динамической сменной изображения
	Щитовая установка 4 м x 12 м со статической и динамической сменной изображения
	Щитовая установка 5 м x 15 м со статической и динамической сменной изображения
	Щитовая установка типа «Пилтон» 1,8 м x 1,2 м
	Щитовая установка типа «Ситиборд» 2,7 м x 3,7 м со статической и динамической сменной изображения
	Щитовая установка типа «Ситиборд» 2,7 м x 3,7 м со статической, динамической и электронно-цифровой сменной изображения
	Щитовая установка 3 м x 6 м со статической, динамической и электронно-цифровой сменной изображения
	Щитовая установка 4 м x 12 м со статической, динамической и электронно-цифровой сменной изображения
	Щитовая установка 5 м x 15 м со статической, динамической и электронно-цифровой сменной изображения
	Уникальное (нестандартное) средство наружной рекламы
	Флаговая композиция
	Настенное панно
	Электронный экран (видеоэкран)

Масштаб 1:2500

СХЕМА РАЗМЕЩЕНИЯ РЕКЛАМНЫХ КОНСТРУКЦИЙ НА ТЕРРИТОРИИ ГОРОДСКОГО ОКРУГА САМАРА



Фрагмент 493



Внешний вид	Наименование
	Остановочная площадка
	Остановочный павильон
	Отдельно стоящая конструкция типа «Пиллар» 3 м x 1,4 м
	Отдельно стоящая конструкция типа «ХорЕКа» 1,8 м x 1,2 м
	Щитовая установка 3 м x 6 м со статической и динамической сменой изображения
	Щитовая установка 4 м x 12 м со статической и динамической сменой изображения
	Щитовая установка 5 м x 15 м со статической и динамической сменой изображения
	Щитовая установка типа «Питон» 1,8 м x 1,2 м
	Щитовая установка типа «Ситиборд» 2,7 м x 3,7 м со статической и динамической сменой изображения
	Щитовая установка типа «Ситиборд» 2,7 м x 3,7 м со статической, динамической и электронно-цифровой сменой изображения
	Щитовая установка 3 м x 6 м со статической, динамической и электронно-цифровой сменой изображения
	Щитовая установка 4 м x 12 м со статической, динамической и электронно-цифровой сменой изображения
	Щитовая установка 5 м x 15 м со статической, динамической и электронно-цифровой сменой изображения
	Уникальное (нестандартное) средство наружной рекламы
	Флаговая композиция
	Настенное панно
	Электронный экран (видеоэкран)

Масштаб 1:2500

ИЗМЕНЕНИЯ В СХЕМУ РАЗМЕЩЕНИЯ РЕКЛАМНЫХ КОНСТРУКЦИЙ НА ТЕРРИТОРИИ ГОРОДСКОГО ОКРУГА САМАРА

Таблица координат рекламных конструкций

Номер рекламной конструкции по карте	Координаты рекламной конструкции		Номер фрагмента	Номер листа*
	X	Y		
1061 исключить	1374718,1481	388490,0878	209	100
1179 исключить	1373432,4586	388743,6668	208	99
1351 исключить	1373672,0301	389067,9410	227	113
1353 исключить	1373890,3345	389074,9409	227	113
2060 исключить	1377877,2769	391948,1986	319	185
2698 исключить	1379705,1805	396535,8172	439	243
3467 исключить	1373258,1580	388265,5415	189	84
3508 исключить	1382266,4106	388456,9010	201	95
3509 исключить	1382120,3035	388349,9509	200	94
3510 исключить	1382070,7886	388314,6358	200	94
3511 исключить	1381985,8450	388254,4580	200	94
3544	393122,7700	1387205,7800	210	13/101
3545	400668,5000	1383996,0000	460	26/257
3546	391793,1700	1377992,9400	305	19/176
3547	401733,0300	1384500,7000	461	27
3548	385784,2100	1377443,4900	100	5/34
3549	401263,3200	1384759,2800	493	28
3550	381612,6700	1376718,5600	47	3/22
3551	389164,8400	1377642,6900	232	15/118
3552	393502,0100	1378287,2600	366	24/207
3553	389434,3200	1377624,0000	249	16/132
3554	388543,5000	1374822,6200	210	13/101
3555	381454,3100	1376646,0800	47	3/22
3556	393414,0900	1377685,9800	351	22/199

* первая цифра - номер страницы в настоящем документе, вторая цифра - номер страницы согласно приложению к постановлению Администрации городского округа Самара от 14.03.2014 № 283

Изменения в адресную программу размещения рекламных конструкций

№ п/п	Адрес установки и эксплуатации рекламной конструкции	Координаты места установки рекламной конструкции		Адрес и конструктивная часть здания, строения, сооружения (при наличии)	Номер рекламной конструкции по карте	Вид рекламной конструкции	Тип рекламной конструкции	Размер рекламной конструкции	Количество сторон рекламной конструкции	Общая площадь информационного поля рекламной конструкции, кв. метров	Тип и название объекта недвижимого имущества	Субъект или законный владелец имущества, к которому присоединяется рекламная конструкция	Кадастровый номер имущества, к которому присоединяется рекламная конструкция	Номер и дата выписки из Единого государственного реестра недвижимости
		X	Y											
1	Максима Горького ул., д. 82	1370045,2090	386649,4947	Максима Горького ул.	276	Щитовая установка типа "Ситиборд" со статической и динамической сменой изображения	Щитовая установка среднего формата	2,70 м на 3,70 м	2	19,98	Земельный участок	Муниципальное образование городской округ Самара	63:01.0000000:2312	Выписка ЕФРН от 16.05.2024 N КУВИ-001/2024-133509699
2	Аршбушевская ул./Ульяновская ул.	1372570,5966	387710,4415	Аршбушевская ул.	639	Щитовая установка типа "Ситиборд" со статической и динамической сменой изображения	Щитовая установка среднего формата	2,70 м на 3,70 м	2	19,98	Земельный участок	Муниципальное образование городской округ Самара	63:01.0000000:34271	Выписка ЕФРН от 16.05.2024 N КУВИ-001/2024-133506510
3	Московское шоссе, д. 2 г	1374211,5670	388446,1899	Московское шоссе	1036	Щитовая установка с размером рекламного поля одной поверхности 3 м х 6 м со статической, динамической и электронно-цифровой сменой изображения	Щитовая установка большого формата	3 м на 6 м	2	36	Земельный участок	Самарская область, Министерство транспорта и автомобильных дорог Самарской области	63:01.0000000:2318	Выписка ЕФРН от 08.05.2024 N КУВИ-001/2024-127881230
4	Московское шоссе/Киевская ул. ИСКЛЮЧИТЬ	1374718,1481	388490,0878	Московское шоссе	1061	Щитовая установка с размером рекламного поля одной поверхности 3 м х 6 м со статической, динамической и электронно-цифровой сменой изображения	Щитовая установка большого формата	3 м на 6 м	2	36	Земельный участок	Самарская область, Министерство транспорта и автомобильных дорог Самарской области	63:01.0000000:2318	Выписка ЕФРН от 30.09.2020 N 99/2020/351383842
5	Московское шоссе, д. 15 в	1374892,3103	388503,0430	Московское шоссе	1069	Щитовая установка с размером рекламного поля одной поверхности 3 м х 6 м со статической, динамической и электронно-цифровой сменой изображения	Щитовая установка большого формата	3 м на 6 м	2	36	Земельный участок	Самарская область, Министерство транспорта и автомобильных дорог Самарской области	63:01.0000000:2318	Выписка ЕФРН от 08.05.2024 N КУВИ-001/2024-127881230
6	Ленина пр., д. 4 ИСКЛЮЧИТЬ	1373432,4586	388743,6668	Ленина пр.	1179	Щитовая установка с размером рекламного поля одной поверхности 3 м х 6 м со статической и динамической сменой изображения	Щитовая установка большого формата	3 м на 6 м	2	36	Земельный участок	Муниципальное образование городской округ Самара	63:01.0000000:34070	Выписка ЕФРН от 02.10.2020 N 99/2020/351776424
7	Осиленко ул./Ленина пр., д. 14 а ИСКЛЮЧИТЬ	1373672,0301	389067,9410	Осиленко ул.	1351	Щитовая установка с размером рекламного поля одной поверхности 3 м х 6 м со статической и динамической сменой изображения	Щитовая установка большого формата	3 м на 6 м	2	36	Земельный участок	Самарская область, Государственное казенное учреждение Самарской области "Управление капитального строительства"	63:01.0000000:865	Выписка ЕФРН от 30.09.2020 N 99/2020/351332765
8	Ленина пр., д. 3 ИСКЛЮЧИТЬ	1373890,3345	389074,9409	Ленина пр.	1353	Щитовая установка с размером рекламного поля одной поверхности 3 м х 6 м со статической и динамической сменой изображения	Щитовая установка большого формата	3 м на 6 м	2	36	Земельный участок	Муниципальное образование городской округ Самара	63:01.0000000:34070	Выписка ЕФРН от 02.10.2020 N 99/2020/351776424
9	Московское шоссе, д. 29 а	1377299,2533	390393,8575	Московское шоссе	1743	Щитовая установка с размером рекламного поля одной поверхности 3 м х 6 м со статической, динамической и электронно-цифровой сменой изображения	Щитовая установка большого формата	3 м на 6 м	2	36	Земельный участок	Самарская область, Министерство транспорта и автомобильных дорог Самарской области	63:01.0000000:2314	Выписка ЕФРН от 08.05.2024 N КУВИ-001/2024-127882691
10	Московское шоссе, напротив д. 90	1377323,9105	390460,7282	Московское шоссе	1749	Щитовая установка с размером рекламного поля одной поверхности 3 м х 6 м со статической, динамической и электронно-цифровой сменой изображения	Щитовая установка большого формата	3 м на 6 м	2	36	Земельный участок	Самарская область, Министерство транспорта и автомобильных дорог Самарской области	63:01.0000000:2314	Выписка ЕФРН от 08.05.2024 N КУВИ-001/2024-127882691
11	Московское шоссе, д. 81 а ИСКЛЮЧИТЬ	1377877,2769	391948,1986	Московское шоссе	2060	Щитовая установка с размером рекламного поля одной поверхности 3 м х 6 м со статической и динамической сменой изображения	Щитовая установка большого формата	3 м на 6 м	2	36	Земельный участок	Самарская область, Министерство транспорта и автомобильных дорог Самарской области	63:01.0000000:2307	Выписка ЕФРН от 01.10.2020 N 99/2020/351568716
12	Московское шоссе, д. 133	1378498,0219	392748,8624	Московское шоссе	2182	Щитовая установка с размером рекламного поля одной поверхности 3 м х 6 м со статической, динамической и электронно-цифровой сменой изображения	Щитовая установка большого формата	3 м на 6 м	2	36	Земельный участок	Самарская область, Министерство транспорта и автомобильных дорог Самарской области	63:01.0000000:2307	Выписка ЕФРН от 08.05.2024 N КУВИ-001/2024-127884058
13	Кирова пр./Стара-Загора ул.	1380073,6811	393123,1196	Стара-Загора ул.	2237	Щитовая установка с размером рекламного поля одной поверхности 4 м х 12 м со статической, динамической и электронно-цифровой сменой изображения	Щитовая установка сверхбольшого формата	4 м на 12 м	3	144	Земельный участок	Муниципальное образование городской округ Самара	63:01.0000000:32610	Выписка ЕФРН от 20.05.2024 N КУВИ-001/2024-136695156
14	Демократическая ул., д. 55 ИСКЛЮЧИТЬ	1379705,1805	396535,8172	Демократическая ул.	2698	Щитовая установка с размером рекламного поля одной поверхности 3 м х 6 м со статической и динамической сменой изображения	Щитовая установка большого формата	3 м на 6 м	2	36	Земельный участок	Самарская область, Министерство транспорта и автомобильных дорог Самарской области	63:01.0000000:2310	Выписка ЕФРН от 01.10.2020 N 99/2020/351575130
15	Московское шоссе, 20 км, д. 75	1383909,2560	400232,5168	Московское шоссе	2976	Щитовая установка с размером рекламного поля одной поверхности 3 м х 6 м со статической и динамической сменой изображения	Щитовая установка большого формата	3 м на 6 м	2	36	Земельный участок	Сведения о правообладателе отсутствуют	63:01.0000000:2315	Выписка ЕФРН от 16.05.2024 N КУВИ-001/2024-133532353
16	Полевая ул./Аршбушевская ул. ИСКЛЮЧИТЬ	1373258,1580	388265,5415	Полевая ул.	3467	Отдельно стоящая конструкция типа "Пиллар"	Щитовая установка малого формата	1,40 м на 3 м	3	12,6	Земельный участок	Муниципальное образование городской округ Самара	63:01.0000000:19500	Выписка ЕФРН от 30.09.2020 N 99/2020/351197636
17	Заводское шоссе, д. 18 ИСКЛЮЧИТЬ	1382266,4106	388456,9010	Заводское шоссе	3508	Уникальное (нестандартное) средство наружной рекламы и информации, выполненное по индивидуальному проекту	Уникальное (нестандартное) средство наружной рекламы и информации, выполненное по индивидуальному проекту	3 м на 1 м	4	12	Земельный участок	Муниципальное образование городской округ Самара	63:01.0000000:28429	Выписка ЕФРН от 28.09.2020 N 99/2020/350900035
18	Заводское шоссе, д. 18 ИСКЛЮЧИТЬ	1382120,3035	388349,9509	Заводское шоссе	3509	Уникальное (нестандартное) средство наружной рекламы и информации, выполненное по индивидуальному проекту	Уникальное (нестандартное) средство наружной рекламы и информации, выполненное по индивидуальному проекту	3 м на 1 м	4	12	Земельный участок	Муниципальное образование городской округ Самара	63:01.0000000:28429	Выписка ЕФРН от 28.09.2020 N 99/2020/350900035

Изменения в адресную программу размещения рекламных конструкций

№ п/п	Адрес установки и эксплуатации рекламной конструкции	Координаты места установки рекламной конструкции		Адрес и конструктивная часть здания, строения, сооружения (при наличии)	Номер рекламной конструкции по карте	Вид рекламной конструкции	Тип рекламной конструкции	Размер рекламной конструкции	Количество сторон рекламной конструкции	Общая площадь информационного поля рекламной конструкции, кв. метров	Тип и название объекта недвижимого имущества	Собственник или законный владелец имущества, к которому присоединяется рекламная конструкция	Кадстровый номер имущества, к которому присоединяется рекламная конструкция	Номер и дата выписки из Единого государственного реестра недвижимости
		X	Y											
19	Заводское шоссе, д. 18 ИСКЛЮЧИТЬ	1382070,7886	388314,6358	Заводское шоссе	3510	Уникальное (нестандартное) средство наружной рекламы и информации, выполненное по индивидуальному проекту	Уникальное (нестандартное) средство наружной рекламы и информации, выполненное по индивидуальному проекту	3 м на 1 м	4	12	Земельный участок	Муниципальное образование городской округ Самара	63:01:0000000:28429	Выписка ЕГРН от 28.09.2020 N 99/2020/350900035
20	Заводское шоссе, д. 18 ИСКЛЮЧИТЬ	1381985,8450	388254,4580	Заводское шоссе	3511	Уникальное (нестандартное) средство наружной рекламы и информации, выполненное по индивидуальному проекту	Уникальное (нестандартное) средство наружной рекламы и информации, выполненное по индивидуальному проекту	3 м на 1 м	4	12	Земельный участок	Муниципальное образование городской округ Самара	63:01:0000000:28429	Выписка ЕГРН от 28.09.2020 N 99/2020/350900035
21	Ново-Садовая ул., д. 311 (пересечение Московское шоссе/Двадцать второго Паргьезде ул.)	391908,4200	1377820,7500	Московское шоссе, д. 208	3513	Щитовая установка с размером рекламного поля одной поверхности 4 м x 12 м со статической, динамической и электронно-цифровой сменой	Щитовая установка сверхбольшого формата	4 м на 12 м	2	96	Земельный участок	Публичное акционерное общество "Завод имени А.М. Тарасова"	63:01:0711001:2353	Выписка ЕГРН от 16.05.2024 N КУВИ-001/2024-133525892
22	Главная ул., д. 23	1369653,1585	384287,0439	Главная ул.	3527	Щитовая установка с размером рекламного поля одной поверхности 3 м x 6 м со статической, динамической и электронно-цифровой сменой изображения	Щитовая установка большого формата	3 м на 6 м	2	36	Земельный участок	АО "Магистраль-А"	63:01:0000000:37728	Выписка ЕГРН от 16.05.2024 N КУВИ-001/2024-133881378
23	Пос. Зубаниновка, Станционный пер./Аэропортовское шоссе, д. 18 а/74	393122,7700	1387205,7800	Аэропортовское шоссе	3544	Щитовая установка с размером рекламного поля одной поверхности 3 м x 6 м со статической, динамической и электронно-цифровой сменой изображения	Щитовая установка большого формата	3 м на 6 м	2	36	Земельный участок	Физическое лицо	63:01:0252004:44	Выписка ЕГРН от 16.05.2024 N КУВИ-001/2024-133678193
24	Московское шоссе, 23 км, д. 28 а	400568,5000	1383996,0000	Московское шоссе	3545	Щитовая установка с размером рекламного поля одной поверхности 3 м x 6 м со статической, динамической и электронно-цифровой сменой изображения	Щитовая установка большого формата	3 м на 6 м	2	36	Земельный участок	ООО "ТСК"	63:01:0338005:522	Выписка ЕГРН от 20.05.2024 N КУВИ-001/2024-136699470
25	Двадцать Второго Паргьезде ул./Московское шоссе, рядом со зданием по адресу: Московское шоссе, д. 816	391793,1700	1377992,9400	Двадцать Второго Паргьезде ул.	3546	Щитовая установка с размером рекламного поля одной поверхности 3 м x 6 м со статической, динамической и электронно-цифровой сменой изображения	Щитовая установка большого формата	3 м на 6 м	2	36	Земельный участок	ООО "ФизРазвитие"	63:01:0713001:747	Выписка ЕГРН от 16.05.2024 N КУВИ-001/2024-133675768
26	Пос. Красный Пахарь	401733,0300	1384500,7000	Мира ул., д. 1	3547	Щитовая установка с размером рекламного поля одной поверхности 3 м x 6 м со статической, динамической и электронно-цифровой сменой изображения	Щитовая установка большого формата	3 м на 6 м	2	36	Земельный участок	ООО фирма "Урал-Лада"	63:01:0336002:20583	Выписка ЕГРН от 16.05.2024 N КУВИ-001/2024-133536662
27	Южный проезд ул., д. 88	385784,2100	1377443,4900	Южный проезд ул.	3548	Щитовая установка с размером рекламного поля одной поверхности 3 м x 6 м со статической, динамической и электронно-цифровой сменой изображения	Щитовая установка большого формата	3 м на 6 м	2	36	Земельный участок	АО "Самарский трансформатор"	63:01:0121012:511	Выписка ЕГРН от 16.05.2024 N КУВИ-001/2024-133673740
28	Пос. Крутые Ключи, Мира ул., д. 9	401263,3200	1384759,2800	Мира ул.	3549	Щитовая установка с размером рекламного поля одной поверхности 3 м x 6 м со статической, динамической и электронно-цифровой сменой изображения	Щитовая установка большого формата	3 м на 6 м	2	36	Земельный участок	Физическое лицо	63:01:0336002:8077	Выписка ЕГРН от 16.05.2024 N КУВИ-001/2024-133671798
29	Южное шоссе, д. 5	381612,6700	1376718,5600	Южное шоссе	3550	Щитовая установка с размером рекламного поля одной поверхности 3 м x 6 м со статической, динамической и электронно-цифровой сменой изображения	Щитовая установка большого формата	3 м на 6 м	2	36	Земельный участок	ООО "Волга Ритейл"	63:01:0407002:630	Выписка ЕГРН от 16.05.2024 N КУВИ-001/2024-133548683
30	Ивана Булкина ул., д. 66 б	389164,8400	1377642,6900	Ивана Булкина ул.	3551	Щитовая установка с размером рекламного поля одной поверхности 3 м x 6 м со статической, динамической и электронно-цифровой сменой изображения	Щитовая установка большого формата	3 м на 6 м	2	36	Земельный участок	ООО А.О.С	63:01:0909004:946	Выписка ЕГРН от 16.05.2024 N КУВИ-001/2024-133688853
31	Ново-Садовая ул.	393502,0100	1378287,2600	Ново-Садовая ул.	3552	Щитовая установка с размером рекламного поля одной поверхности 3 м x 6 м со статической, динамической и электронно-цифровой сменой изображения	Щитовая установка большого формата	3 м на 6 м	2	36	Земельный участок	ООО "Союз прогрессу"	63:01:0710001:1657	Выписка ЕГРН от 16.05.2024 N КУВИ-001/2024-133682658
32	Ивана Булкина ул., напротив д. 78	389434,3200	1377624,0000	Ивана Булкина ул.	3553	Щитовая установка с размером рекламного поля одной поверхности 3 м x 6 м со статической, динамической и электронно-цифровой сменой изображения	Щитовая установка большого формата	3 м на 6 м	2	36	Земельный участок	ООО А.О.С	63:01:0909004:726	Выписка ЕГРН от 16.05.2024 N КУВИ-001/2024-133586718
33	Московское шоссе, лит. Д, корп. 28А	388543,5000	1374822,6200	Московское шоссе	3554	Щитовая установка с размером рекламного поля одной поверхности 3 м x 6 м со статической, динамической и электронно-цифровой сменой изображения	Щитовая установка большого формата	3 м на 6 м	2	36	Земельный участок	Физическое лицо	63:01:0610002:699	Выписка ЕГРН от 24.05.2024 N КУВИ-001/2024-141351113
34	Южное шоссе, д. 5	381454,3100	1376646,0800	Южное шоссе	3555	Щитовая установка с размером рекламного поля одной поверхности 4 м x 12 м со статической, динамической и электронно-цифровой сменой	Щитовая установка сверхбольшого формата	4 м на 12 м	2	96	Земельный участок	ООО "Волга Ритейл"	63:01:0407002:630	Выписка ЕГРН от 16.05.2024 N КУВИ-001/2024-133548683

Изменения в адресную программу размещения рекламных конструкций

№ п/п	Адрес установки и эксплуатации рекламной конструкции	Координаты места установки рекламной конструкции		Адрес и конструктивная часть здания, строения, сооружения (при наличии)	Номер рекламной конструкции по карте	Вид рекламной конструкции	Тип рекламной конструкции	Размер рекламной конструкции	Количество сторон рекламной конструкции	Общая площадь информационного поля рекламной конструкции, кв. метров	Тип и название объекта недвижимого имущества	Собственник или законный владелец имущества, к которому присоединяется рекламная конструкция	Кадстровый номер имущества, к которому присоединяется рекламная конструкция	Номер и дата выписки из Единого государственного реестра недвижимости
		X	Y											
35	Солнечная ул., д. 24	393414,0900	1377685,9800	Солнечная ул.	3556	Щитовая установка с размером рекламного поля одной поверхности 3 м х 6 м со статической, динамической и электронно-цифровой сменой изображения	Щитовая установка большого формата	3 м на 6 м	2	36	Земельный участок	Потребительский кооператив Гаражно-строительный кооператив "Солнечный"	63:01:0704002:801	Выписка ЕГРН от 16.05.2024 № КУВИ-001/2024-133692484

Первый заместитель главы городского округа Самара

— Е.В. Атанова