




# ДИЗАИН-ПРОЕКТ БЛАГОУСТРОЙСТВА ОБЩЕСТВЕННОЙ ТЕРРИТОРИИ, СКВЕР НА ПЕРЕСЕЧЕНИИ УЛИЦ С.РАЗИНА И КНЯЗЯ Г.ЗАСЕКИНА

## ГЕНЕРАЛЬНЫЙ ПЛАН БЛАГОУСТРОЙСТВА



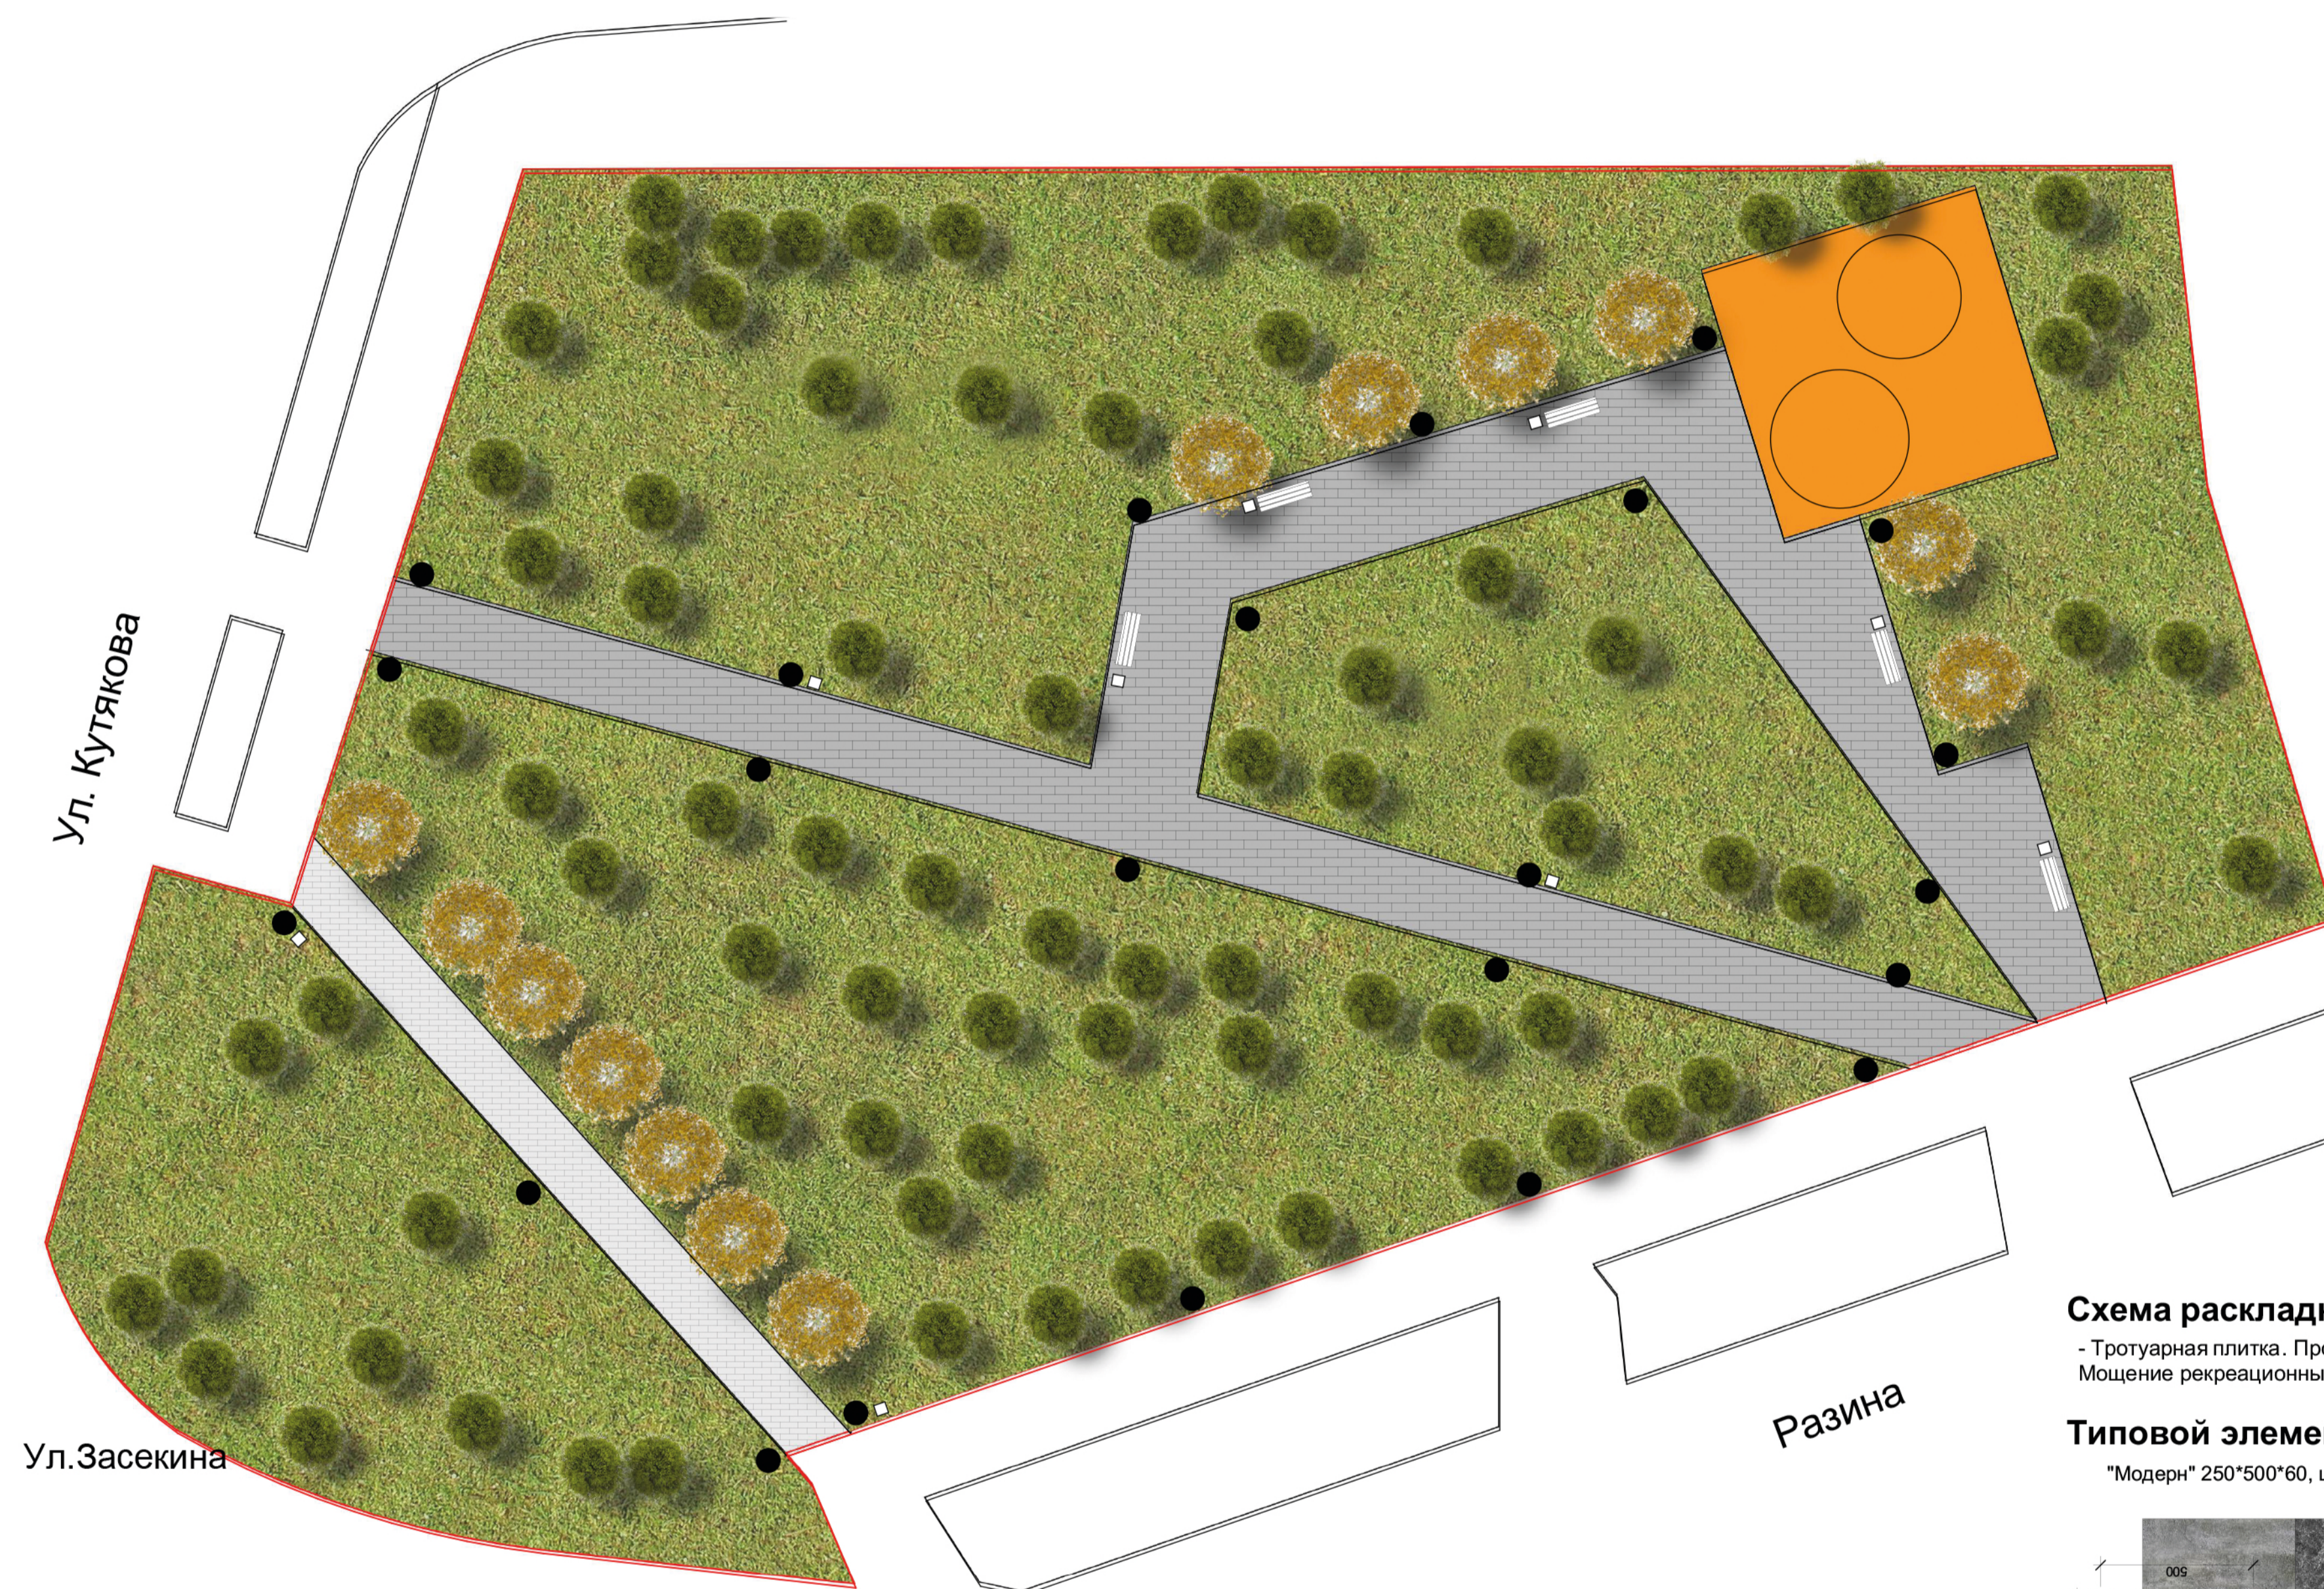






## ЭЛЕМЕНТЫ БЛАГОУСТРОЙСТВА


Сквер на пересечении улиц Степана Разина и князя Г.Засекина, расположенный возле жилого дома 8 по ул. Ст.Разина. Концепцией благоустройства предусмотрено общее улучшение среды и образа сквера, которое приведет к стимулированию социальной и культурной активности граждан города.

Будет произведена санитарная обрезка деревьев, добавлены элементы уличной мебели, установлены опоры освещения вдоль пешеходных зон, восстановлены пешеходные дорожки, высажены новые зеленые насаждения. Провести работы по реализации проекта в соответствии с требованиями безбарьерной среды.

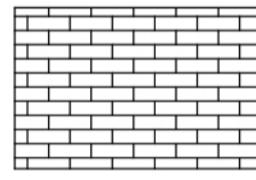Условные обозначения Площадь объекта 23 97,5 м<sup>2</sup>

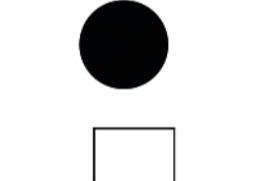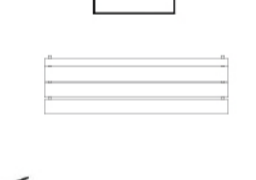Ситуационная схема

-  Мощение, 368,42 м<sup>2</sup>
-  Газон, 1996,5 м<sup>2</sup>
-  Площадка для АРТ объектов, 89,46 м.кв.
-  Светильники
-  Урна
-  Скамья
-  DOG пакет

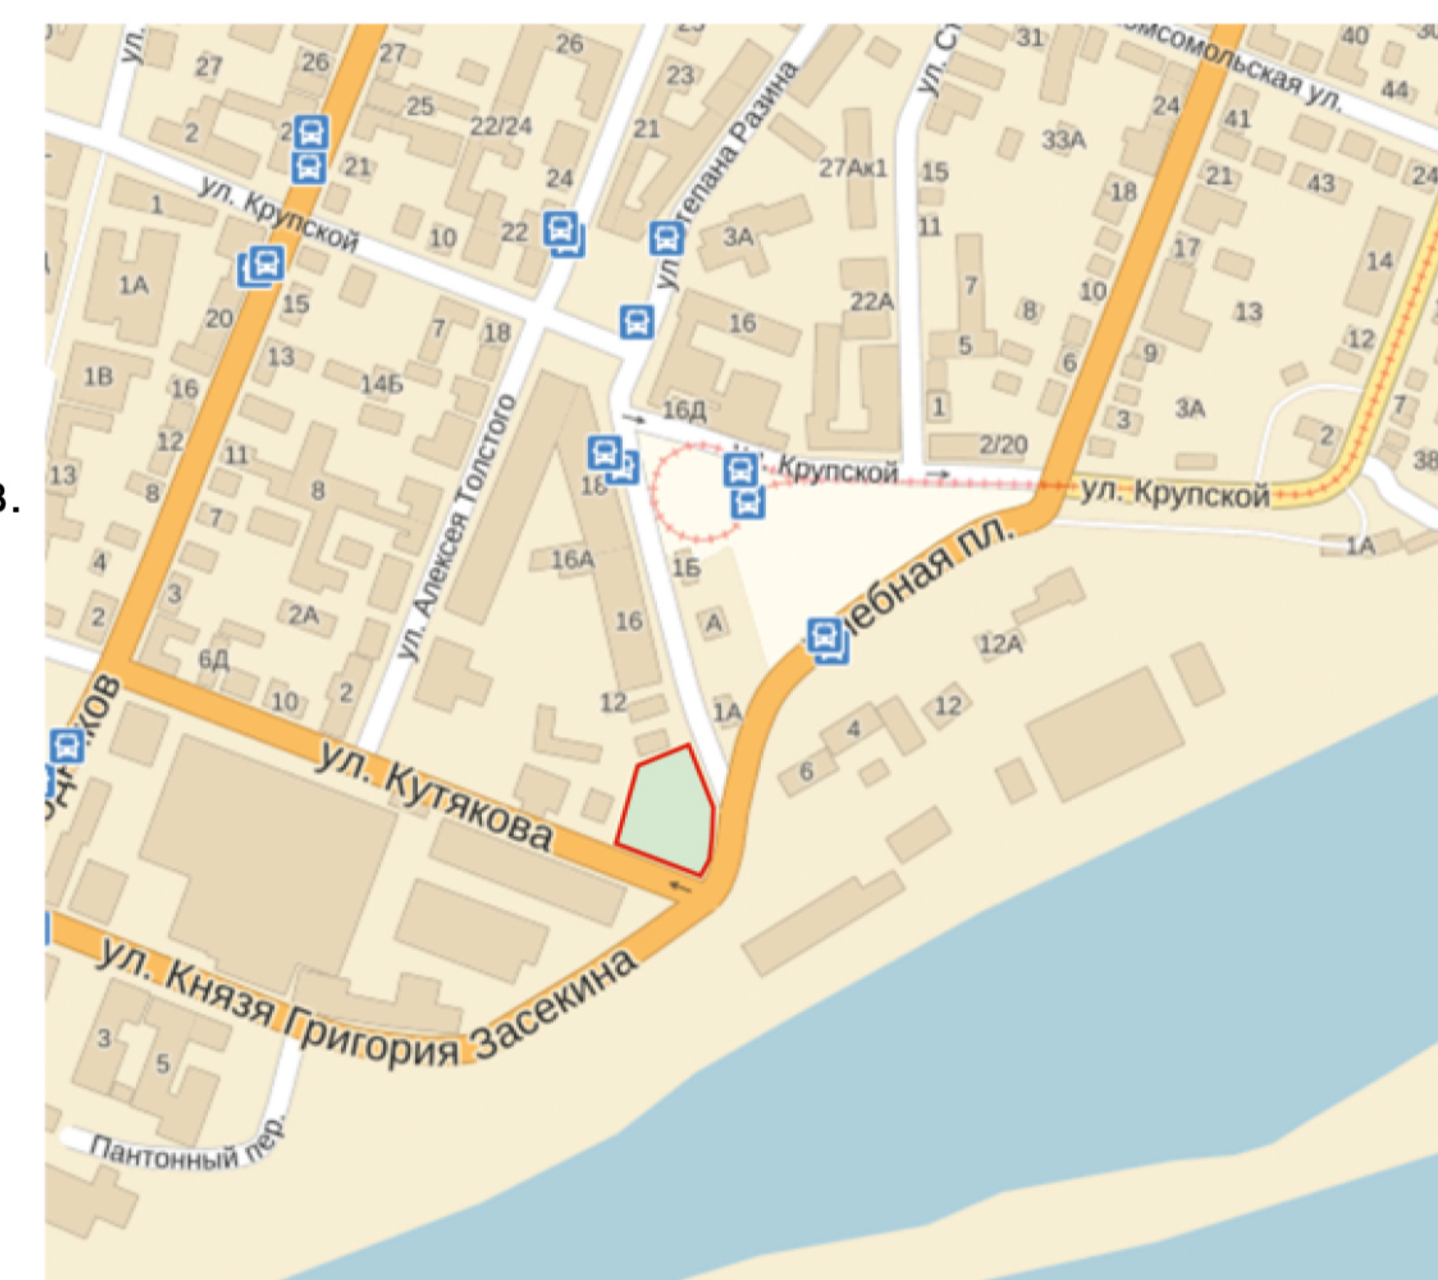


### Схема раскладки плиточного мощения

- Тротуарная плитка. Производитель: г. Самара ООО "ФАРБШТАЙН".  
Мощение рекреационных зон.


### Типовой элемент мощения 1

"Модерн" 250\*500\*60, цвет колормикс "Дор Блю"

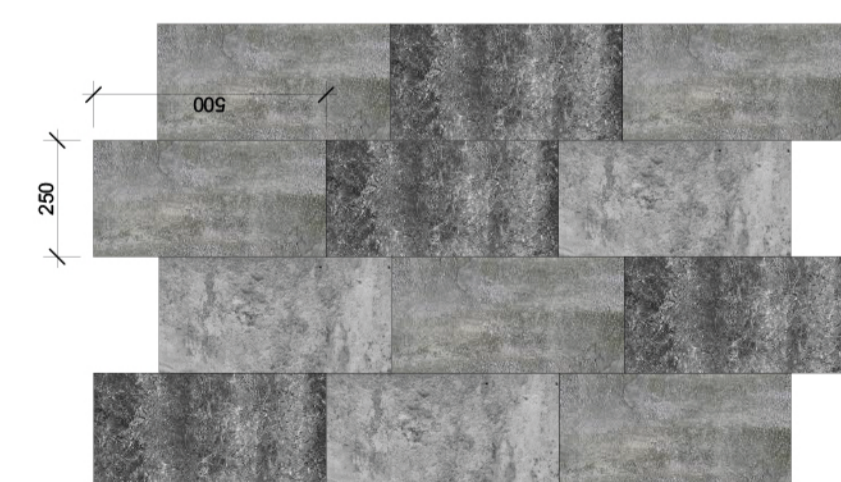

### Типовой элемент мощения 2


"Модерн" 200\*375\*60, цвет белый

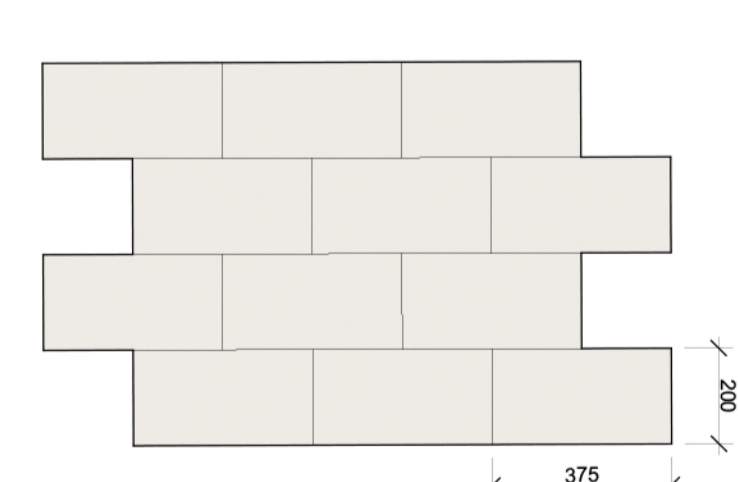

### Пример раскладки плиточного мощения



Скамья: VERA, LV761, парковая скамья с опорной спинкой

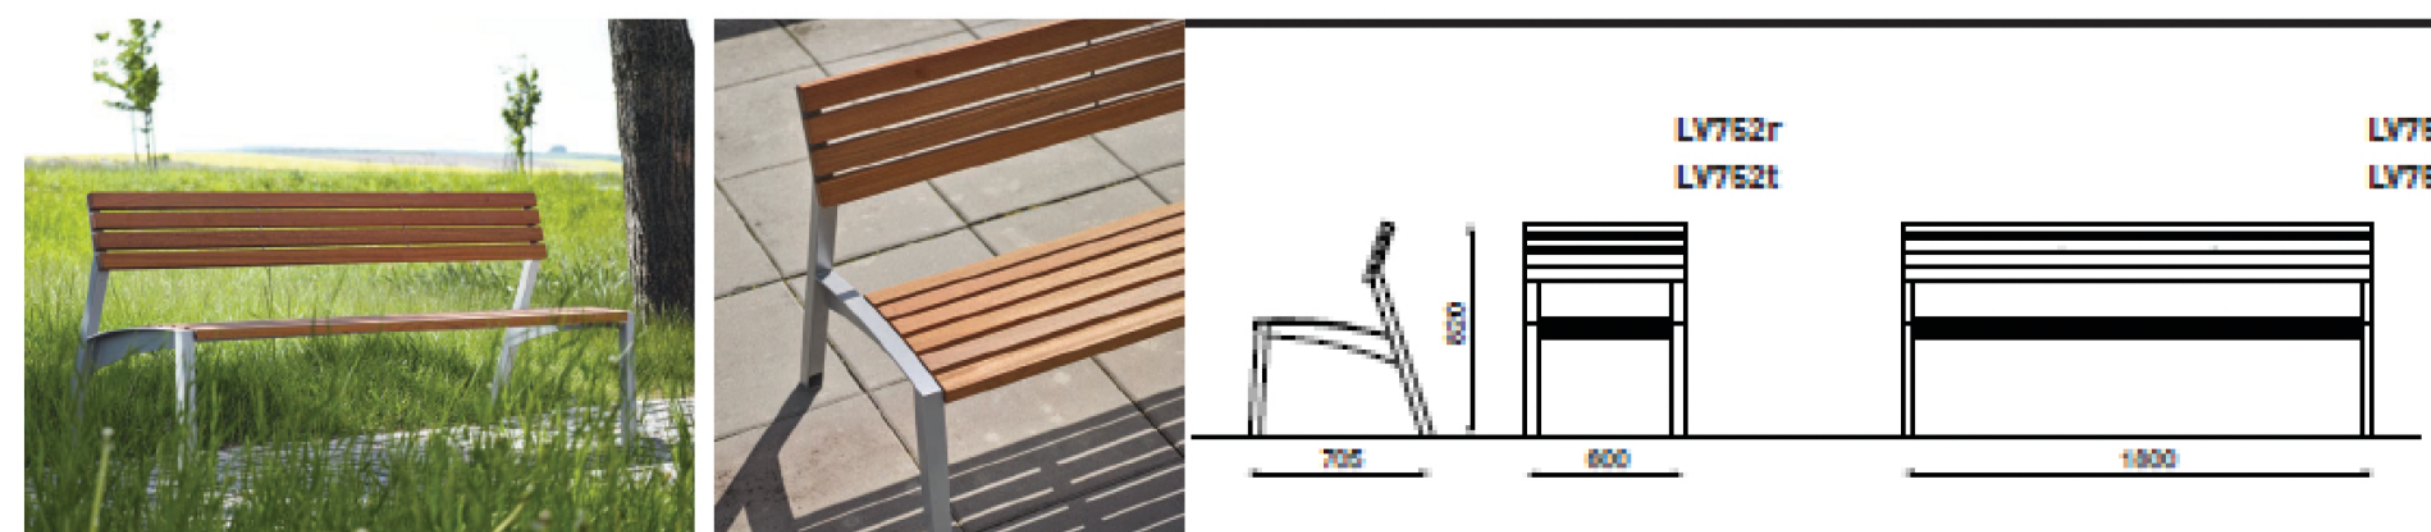

Урна : MINIUM, MIU21Б, урна для мусора на двух опорах с крышкой



Фонарь: ALFRESCO, Корсар

