




ДИЗАЙН-ПРОЕКТ БЛАГОУСТРОЙСТВА ОБЩЕСТВЕННОЙ ТЕРРИТОРИИ. СКВЕР У КИНОТЕАТРА "САМАРА" В КИРОВСКОМ РАЙОНЕ ГОРОДСКОГО ОКРУГА САМАРА.

ГЕНЕРАЛЬНЫЙ ПЛАН
БЛАГОУСТРОЙСТВА

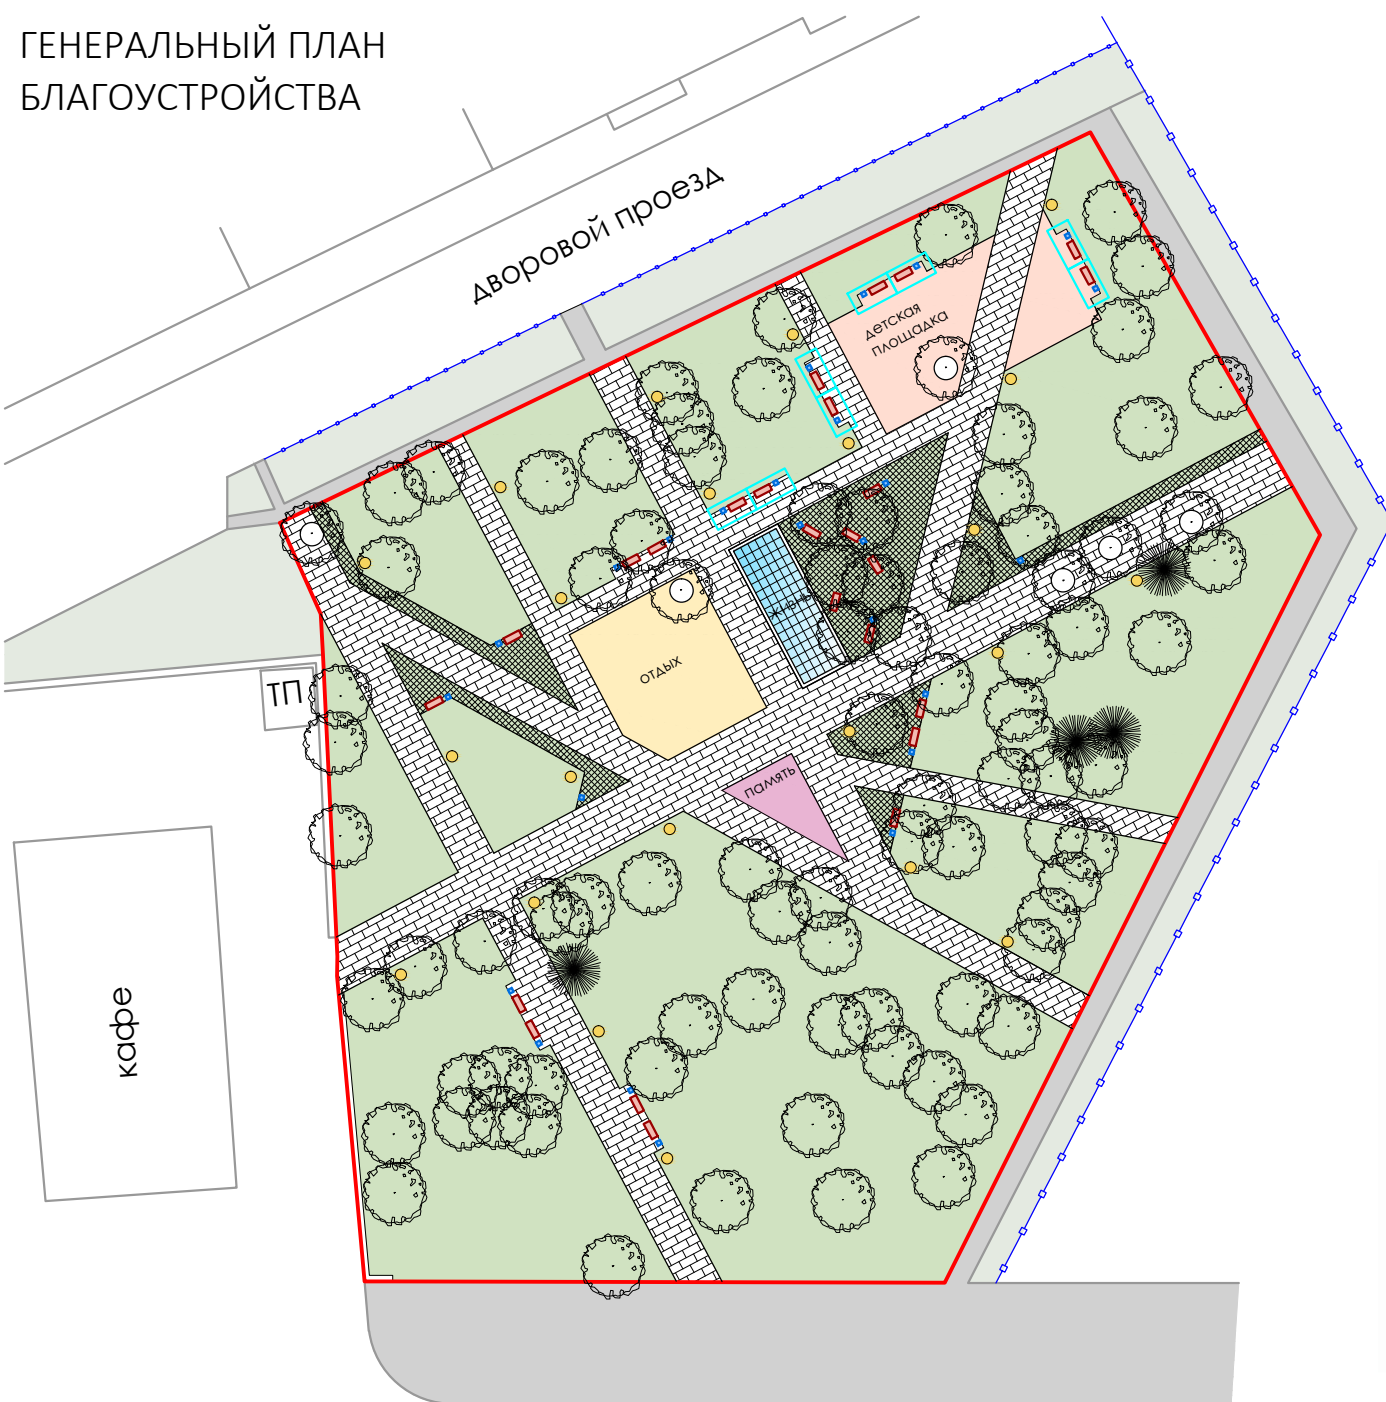

Сквер находится в Кировском районе г. Самара вдоль улицы Стара Загора. Проектирование предполагает исходную схему путей передвижения и дополнительные пешие пути по скверу. Зоны отдыха оснащены лавочками со спинками, урнами и теневыми навесами. Проектом предусмотрены две многофункциональные детские площадки с игровыми комплексами для детей разных возрастных категорий.

Покрытие дорожек и площадок, заложенные проектом, соответствуют нормативным и санитарным требованиям, имеют повышенные эксплуатационные и эстетические качества. Установка качественного и нормативного освещения наружное освещение. Количество и месторасположение - в соответствии с нормами освещенности для разных функциональных зон. Открытые участки грунта предусматривают посадку газонной травы и цветников.



СКАМЬЯ



УРНА



ТЕРРИТОРИЯ ОТДЫХА



ТЕНЕВОЙ НАВЕС



ОСВЕЩЕНИЕ




ТЕРРИТОРИЯ ЖИЗНИ

УСЛОВНЫЕ ОБОЗНАЧЕНИЯ

Граница участка	Территория отдыха	Освещение
Газон	Территория память	Скамья с урной
Плитка	Территория жизни	Теневого навеса
Газонная решетка	Детская площадка	Ограждение
	Деревья	

ул. Стара Загора

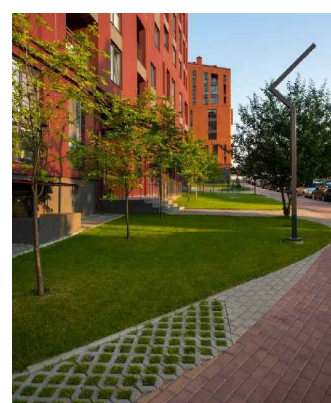

БЛАГОУСТРОЙСТВО



ДЕТСКАЯ ПЛОЩАДКА



ТЕРРИТОРИЯ ПАМЯТИ