



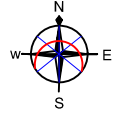

## ДИЗАЙН-ПРОЕКТ БЛАГОУСТРОЙСТВА ОБЩЕСТВЕННОЙ ТЕРРИТОРИИ "ПЛОЩАДЬ ДЗЕРЖИНСКОГО". ТЕРРИТОРИЯ В ГРАНИЦАХ УЛИЦ АЛЕКСЕЯ ТОЛСТОГО, КРУПСКОЙ И СТ. РАЗИНА В САМАРСКОМ РАЙОНЕ ГОРОДСКОГО ОКРУГА САМАРА

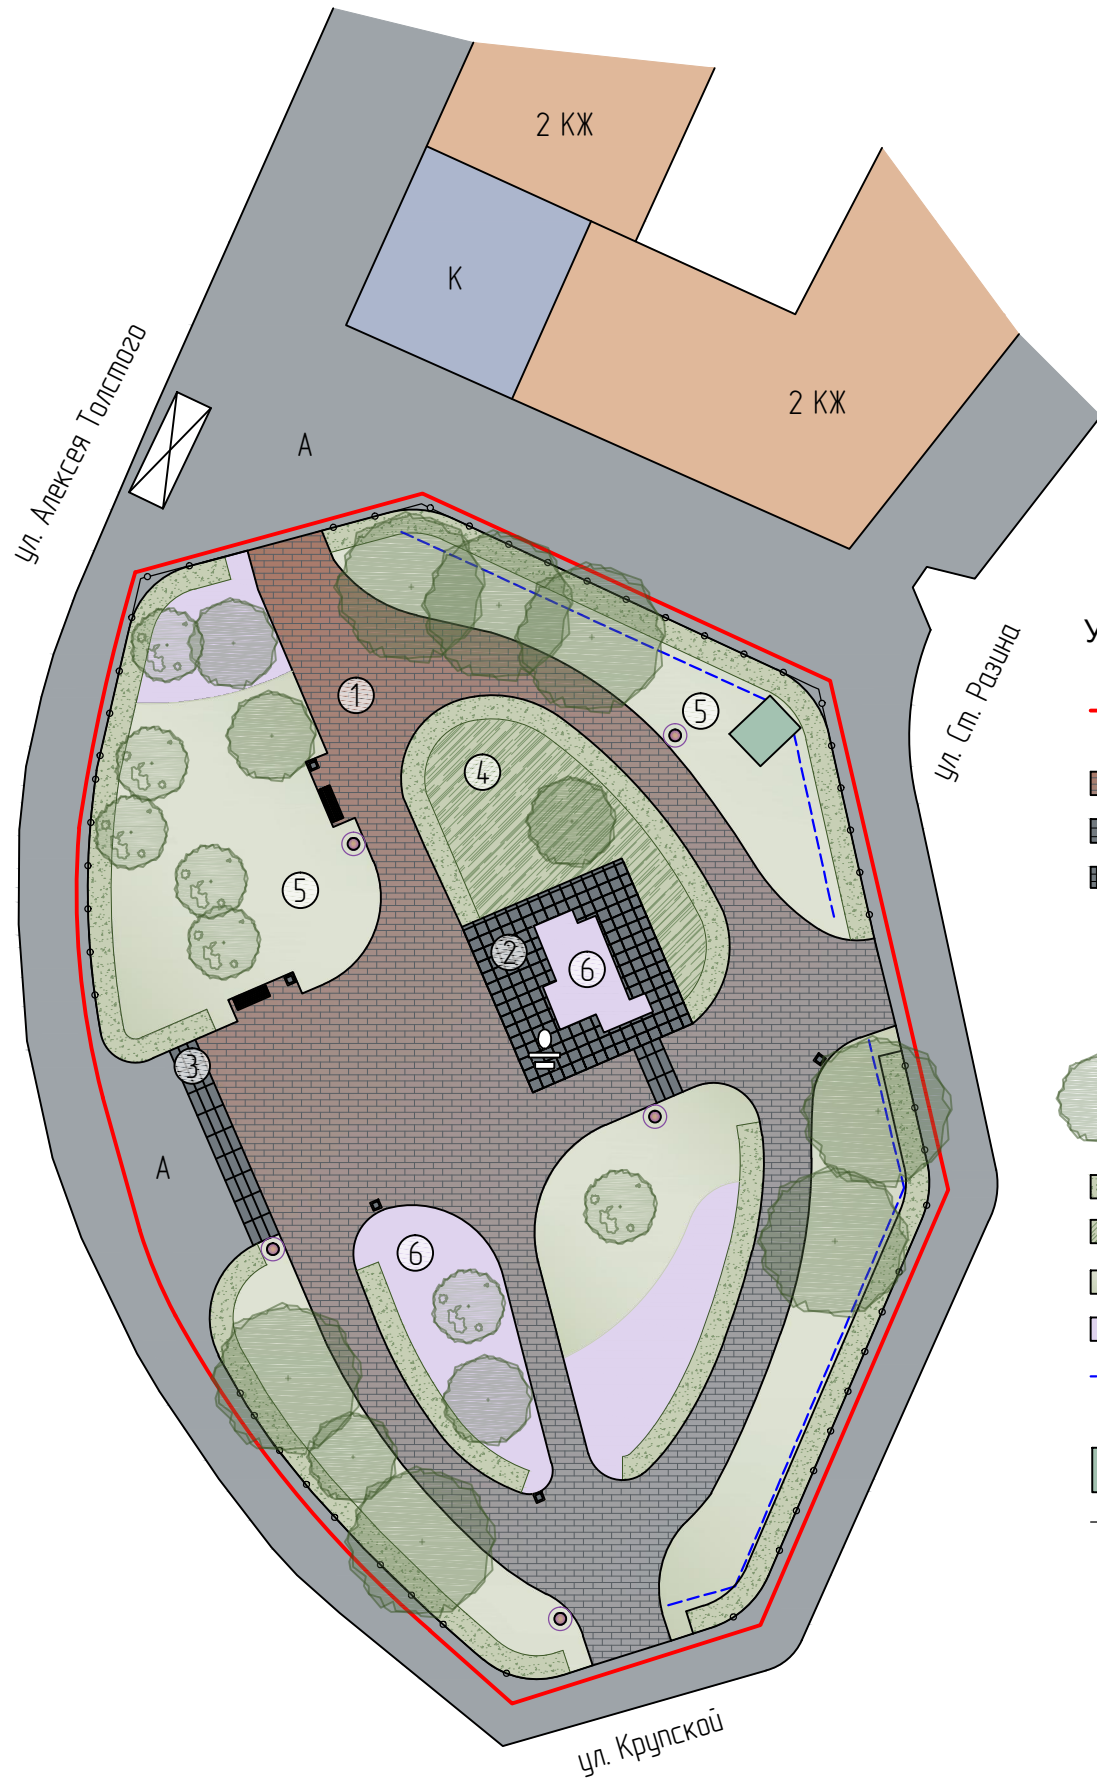

### ГЕНЕРАЛЬНЫЙ ПЛАН БЛАГОУСТРОЙСТВА



### УСЛОВНЫЕ ОБОЗНАЧЕНИЯ

- Границы проектирования (общая площадь объекта S=1454,6 м. кв.)
- Плиточное мощение (1)
- Облицовка фундамента монумента (2)
- Ступени цельные (3)
- Скамья
- Урна
- Светильник
- Существующие деревья и кустарники
- Существующая живая изгородь из кизильника
- Кизильник (новое насаждение) (4)
- Спирея (новое насаждение) (5)
- Герань (новое насаждение) (6)
- Поливной водопровод (сущ.)
- Монумент
- Пункт хранения хоз. инвентаря
- Ограждение металлическое (сущ.)

Площадь Дзержинского расположен в Самарском районе г. Самара, неподалёку от Хлебной площади и ограничен улицами Алексея Толстого, Крупской и Степана Разина. Проектирование предполагает сохранение исходной схему планировки, зонирования и путей передвижения. Зоны отдыха в сквере оснащены лавочками со спинками и урнами. Покрытия дорожек и площадок из плитки соответствуют нормативным и санитарным требованиям, имеют повышенные эксплуатационные и эстетические качества. Большая часть всех пешеходных направлений доступна для маломобильных граждан. Установка качественного и нормативного свещения вдоль всех рекреационных путей с применением современных элементов уличного освещения. Организация полноценного озеленения территории, и устройство системы автоматического полива на всей территории парка.

