




## ДИЗАЙН-ПРОЕКТ БЛАГОУСТРОЙСТВА ОБЩЕСТВЕННОЙ ТЕРРИТОРИИ. СКВЕР АВИАКОНСТРУКТОРОВ В СОВЕТСКОМ РАЙОНЕ ГОРОДСКОГО ОКРУГА САМАРА.

### ГЕНЕРАЛЬНАЯ СХЕМА БЛАГОУСТРОЙСТВА

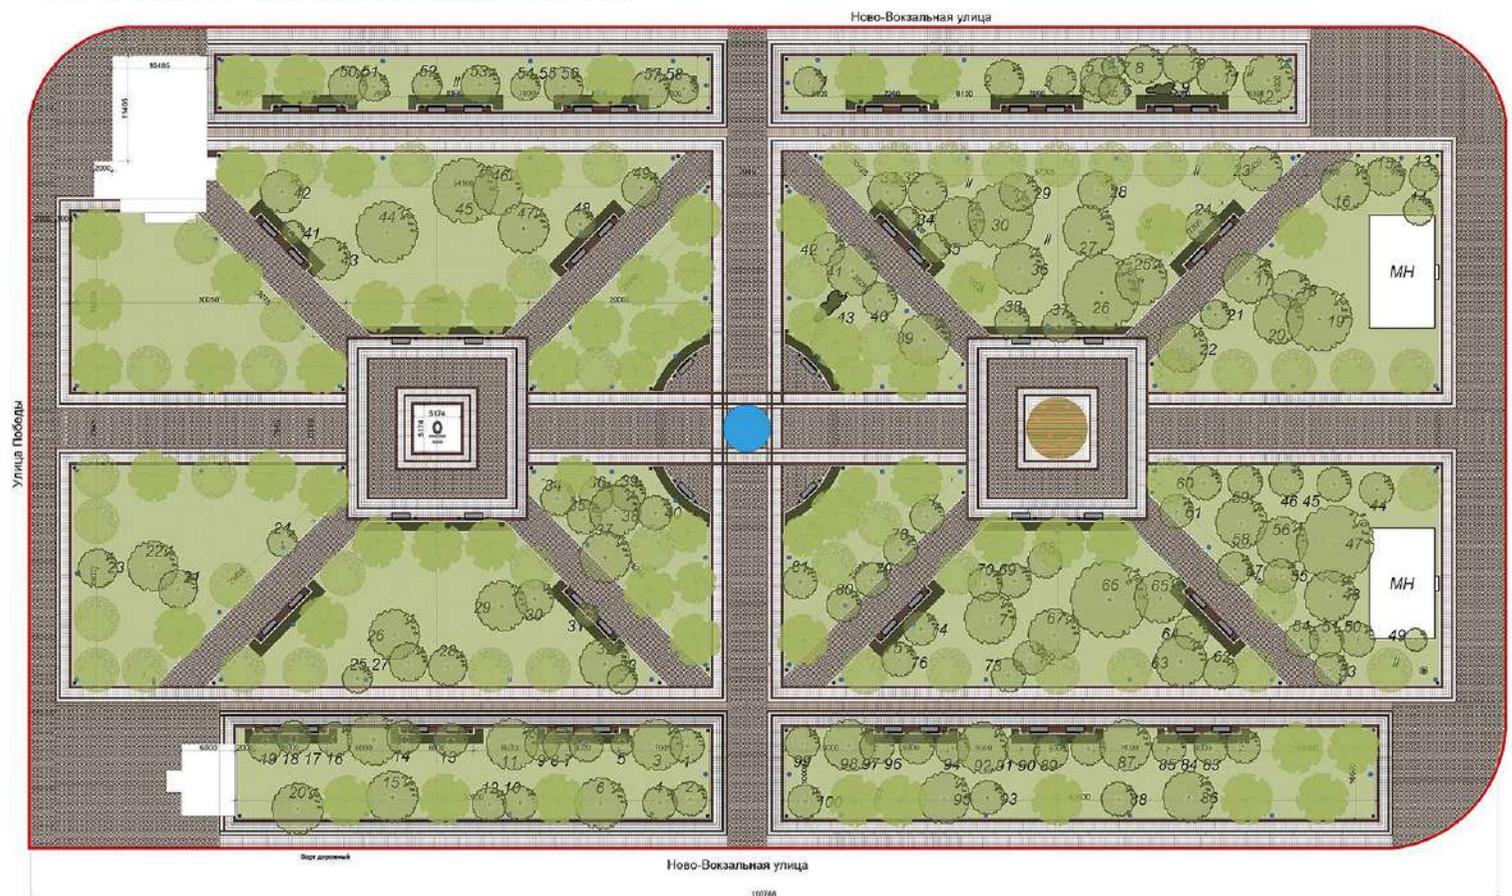

Сквер Авиаконструкторов расположен в границах улиц Ново-Вокзальной, Победы и Физкультурной.

Концепцией благоустройства предусмотрено общее улучшение среды и образа сквера, которое приведёт к стимулированию социальной и культурной активности граждан города. Будут восстановлены пешеходные дорожки с покрытием из тротуарной плитки и транзитного тротуара из асфальтобетона с устройством разделительного газона. В сквере будут сооружены площадки для отдыха, оборудованные скамейками и урнами, установлены опоры освещения вдоль пешеходных зон.

### ЭЛЕМЕНТЫ БЛАГОУСТРОЙСТВА



Скамья парковая



Уличные фонари




Урны

### УСЛОВНЫЕ ОБОЗНАЧЕНИЯ

Площадь благоустройства - 14350 м.кв.

- |  |   |  |
|--|---|--|
| Границы проектирования                         | Борт дорожный - 1717 м.п. (без периметра) | Светильник торшерного типа для пешеходных зон, 116 шт. |
| Асфальтовое покрытие дорог                     | Борт дорожный - 2212 м.п. (с периметром)  | Скамьи, 52 шт.   |
| Мощение пешеходных зон тротуаров, 6564,8 м.кв. | Существующие деревья                      | Урны, 116 шт.  |
| Газон, 6916 м.кв.                              | Существующие кустарники                   | Монумент   |
| Цветники, 35,3 м.кв.                           | Новые рябины                              | Фонтан   |
| Живая изгородь, 327 м.кв.                      | Новые липы                                |  |

### ТИПОВОЙ ЭЛЕМЕНТ МОЩЕНИЯ

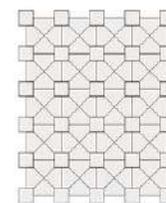

Используемый тип плитки:

- "ла-лайн" 300\*300\*60, цвет-белый
- "ла-лайн" 300\*300\*60, цвет-ночелый шовлад
- "ла-лайн" 100\*200\*60, цвет-ночелый шовлад

- "ла-лайн" 200\*200\*60, цвет-какао-никс
- "ла-лайн" 200\*200\*60, цвет-белый