



## ДИЗАЙН-ПРОЕКТ БЛАГОУСТРОЙСТВА ОБЩЕСТВЕННОЙ ТЕРРИТОРИИ ДЕТСКОЙ ПЛОЩАДКИ, ПРИЛЕГАЮЩЕЙ К БУЛЬВАРУ ПО УЛ. ЧЕЛЮСКИНЦЕВ В ОКТЯБРЬСКОМ РАЙОНЕ ГОРОДСКОГО ОКРУГА САМАРА

ГЕНЕРАЛЬНЫЙ ПЛАН БЛАГОУСТРОЙСТВА

Территория детской площадки, прилегающая к бульвару по ул. Челюскинцев, расположена напротив дома № 30 по ул. Ново-Садовой в Октябрьском внутригородском районе городского округа Самара.

Концепцией благоустройства предусмотрено общее улучшение среды и образа территории детской площадки, которое приведёт к стимулированию социальной и культурной активности граждан жителей близлежащих домов.

Будут установлены малые архитектурные формы и элементы уличной мебели, восстановлены пешеходные дорожки, установлены опоры освещения вдоль пешеходных зон, высажены зелёные насаждения и выполнено устройство газонов, также запланировано устройство автополива и системы видеонаблюдения.

### СХЕМА РАСПОЛОЖЕНИЯ ОБЪЕКТА В ГОРОДЕ



Ограждение от проезжей части (столбик)



ФОНАРЬ 2.Ц13.1.0.V05-02/1



УРНА УЛИЧНАЯ. МОДЕЛЬ КУ-5G



СКАМЬЯ С НАВЕСОМ



ПАРКОВАЯ СКАМЬЯ LLP205



КАРУСЕЛЬ  
ДЕТСКИЙ ИГРОВОЙ КОМПЛЕКС  
КАЧЕЛИ "ТНЕЗДО"  
СПОРТИВНЫЙ КОМПЛЕКС


### ДЕТСКОЕ ИГРОВОЕ ОБОРУДОВАНИЕ

Артикул. : 4155 - 2 шт.; 4970 - 2 шт.; 4969 - 2 шт.; 4158 - 1 шт.;  
6315 - 1 шт.; 7001 - 1 шт.; 5668 - 1 шт.; 4193 - 1 шт.; 4436 - 1 шт.;  
4254 - 1 шт.; 4124 - 1 шт.; 4137-1 шт.; 4230-2 шт.; 4232- 1 шт.; 4105 - 1 шт.; 4195 - 1 шт.

### УСЛОВНЫЕ ОБОЗНАЧЕНИЯ:

Площадь благоустройства - 1727,5 кв. м.


- Граница объекта
- Мощение пешеходных зон тротуаров (304,1 кв.м.)
- Газон ( 895 кв.м.)
- Резиновое покрытие (в виде резиновой плитки) (505,4 кв.м.)
- Асфальтовое покрытие
- Существующее строение
- Существующие деревья
- Новые деревья
- Живая изгородь (пузыреплодник калинолистный)
- Решетка для деревьев
- Поребрик (23 м.п)
- Ограждение
- Урна (11 шт) Арт. Архимет У.09-1
- Светильники для пешеходных зон (16 шт)
- Скамьи (6 шт 16 шт) Арт. Архимет СК. 16-1, СК. 05
- Ограждение
- Кустарник
- Решетка для деревьев

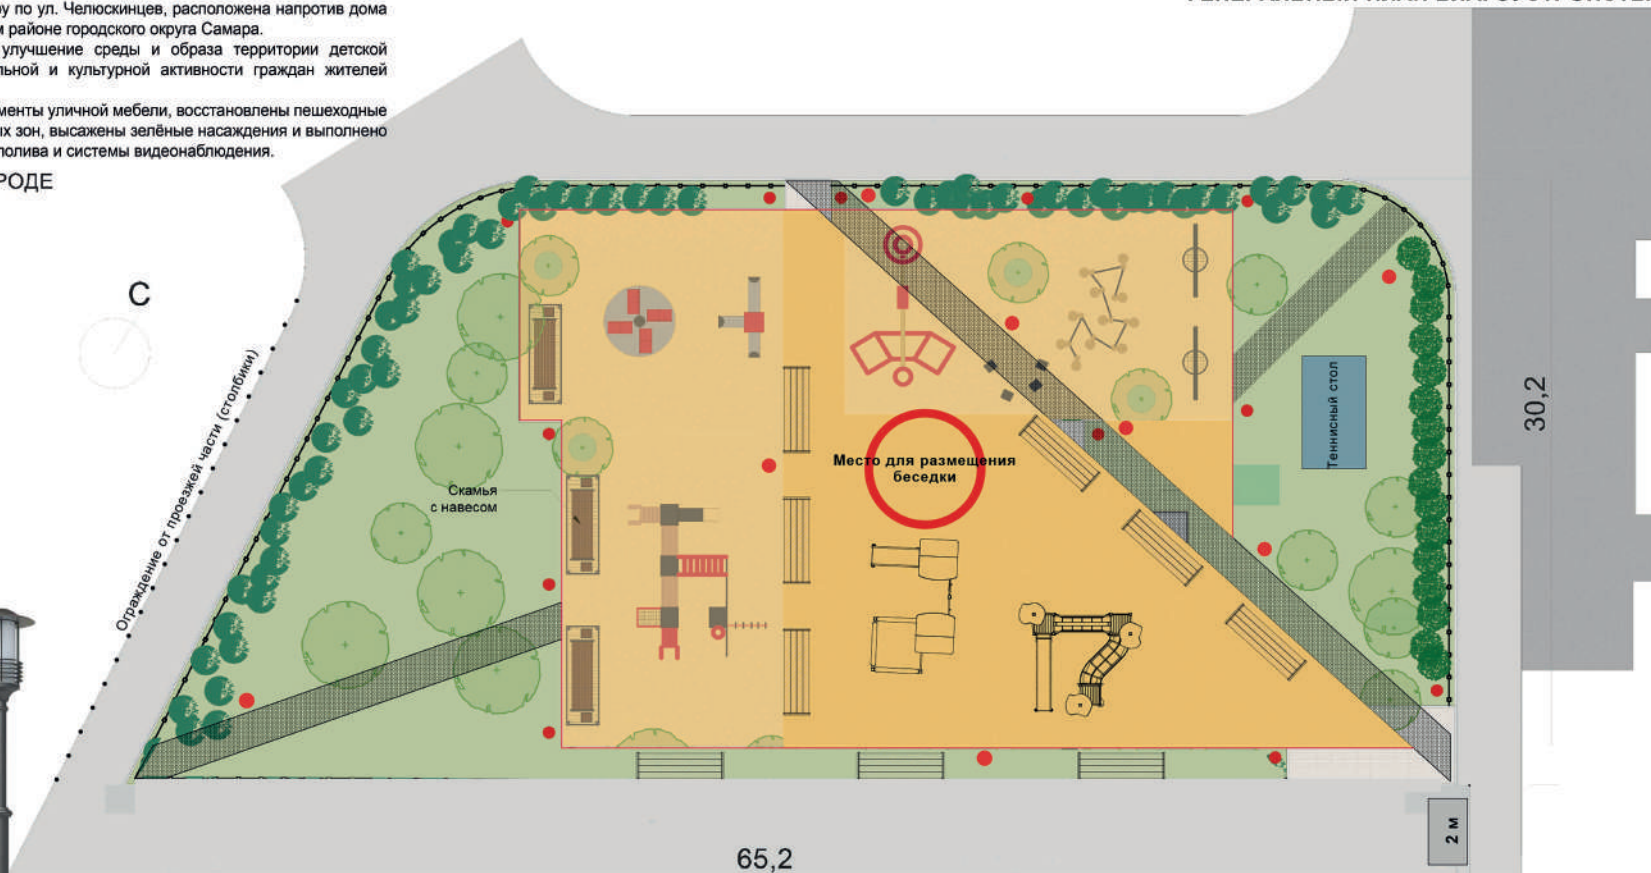

### ЭЛЕМЕНТЫ БЛАГОУСТРОЙСТВА

СХЕМА РАСКЛАДКИ ПЛИТЧОГО МОЩЕНИЯ  
ТРОТУАРНАЯ ПЛИТКА. ПРОИЗВОДИТЕЛЬ: Г. САМАРА ООО "ФАРБШТАЙН". МОЩЕНИЕ РЕКРЕАЦИОННЫХ ЗОН

ТИПОВОЙ ЭЛЕМЕНТ МОЩЕНИЯ 1  
"НОСТАЛЬЖИ" 210\*420\*60 ЦВЕТ БЕЛЫЙ

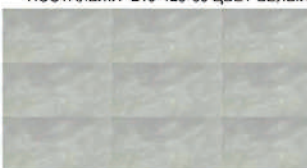

ТИПОВОЙ ЭЛЕМЕНТ МОЩЕНИЯ 2  
"НОСТАЛЬЖИ" 315\*105\*60 ЦВЕТ БЕЛЫЙ

