




ДИЗАЙН-ПРОЕКТ БЛАГОУСТРОЙСТВА ОБЩЕСТВЕННОЙ ТЕРРИТОРИИ СКВЕРА СКОРБЯЩЕЙ МАТЕРИ

СХЕМА РАСПОЛОЖЕНИЯ ОБЪЕКТА НА ТЕРРИТОРИИ ГОРОДСКОГО ОКРУГА САМАРА

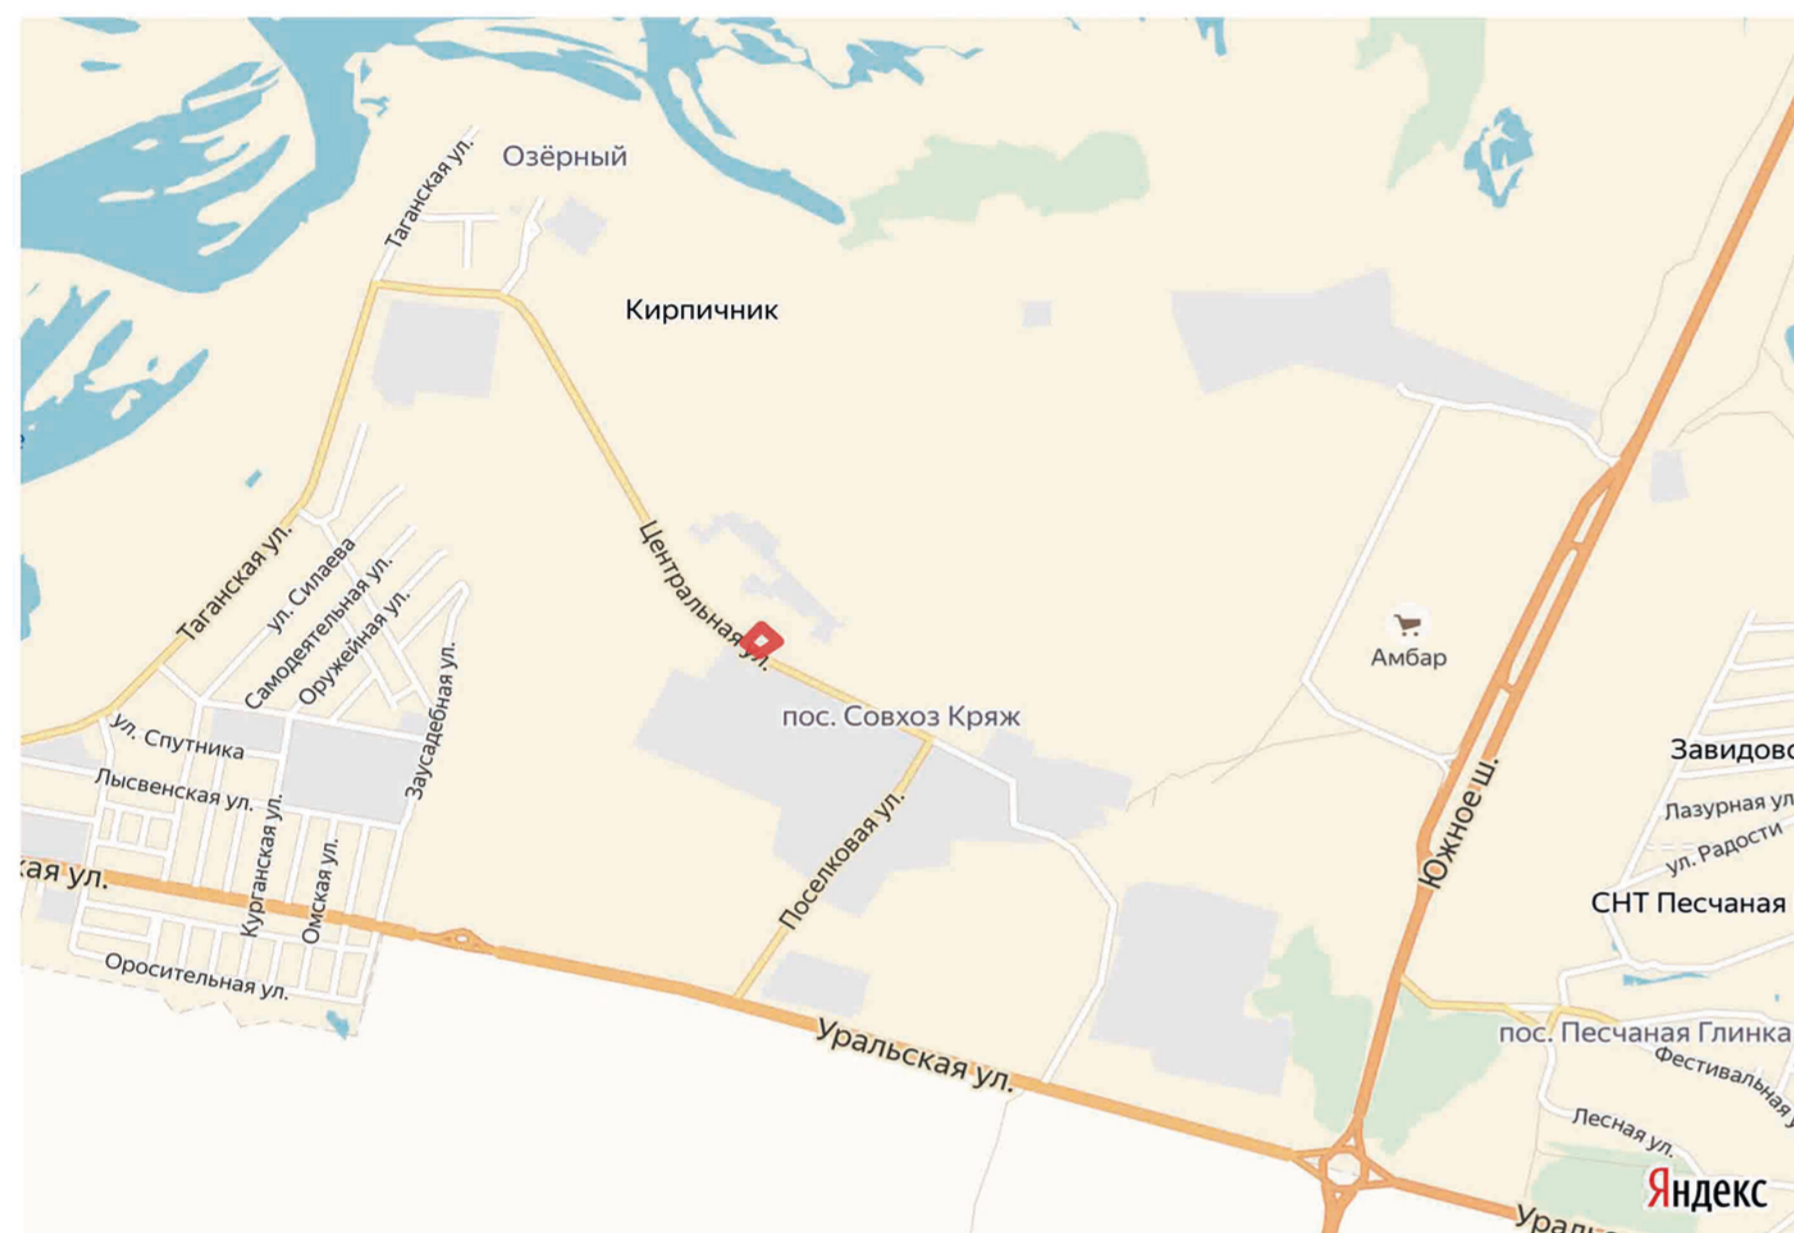

Сквер Скорбящей матери расположен в границах многоквартирных домов № 4, 4А и 8А по ул.Центральной в Куйбышевском внутригородском районе г.о. Самара.

Концепцией благоустройства предусмотрено общее улучшение среды и образа сквера, которое приведет к стимулированию социальной и культурной активности граждан города. Будут добавлены малые архитектурные формы и элементы уличной мебели, восстановлены пешеходные дорожки, газон с автополивом, установлены опоры освещения вдоль пешеходных зон, выполнены санитарная обрезка и вырубка аварийных деревьев, высажены новые зеленые насаждения и разбиты цветочные клумбы, выполнено устройство площадки для паркура. Проектом предусмотрено устройство ограждения по периметру сквера и установка камер видеонаблюдения.

ГЕНЕРАЛЬНЫЙ ПЛАН БЛАГОУСТРОЙСТВА



СХЕМА РАСКЛАДКИ ПЛИТЧЕНОГО МОЩЕНИЯ

- ТРОТУАРНАЯ ПЛИТКА. ПРОИЗВОДИТЕЛЬ: Г. САМАРА ООО "ФАРБШТАЙН".
МОЩЕНИЕ РЕКРЕАЦИОННЫХ ЗОН.




ТИПОВОЙ ЭЛЕМЕНТ МОЩЕНИЯ

"НОСТАЛЬЖИ" 105*315*60, 105*210*60
ЦВЕТ КВАДРОЦЕНТРО, ШВАРЦ-БРАУН

ЭЛЕМЕНТЫ БЛАГОУСТРОЙСТВА



УЛИЧНЫЙ ФОНАРЬ
2.Ц13.1.0.V23-01/1

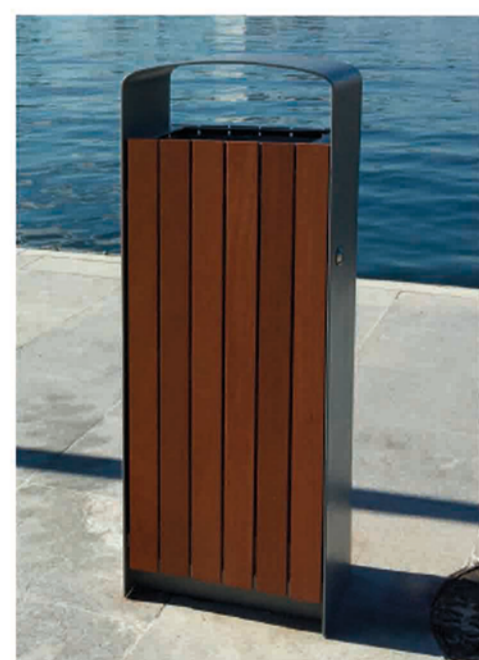

УРНА ДЛЯ МУСОРА
PRX115




ПАРКОВАЯ СКАМЬЯ С ОПОРНОЙ СПИНКОЙ
И ПОДЛОКОТНИКАМИ LPU151



ОГРАЖДЕНИЕ С ТРУБКАМИ
SL730



ДЕТСКИЙ ИГРОВОЙ КОМПЛЕКС AGITO

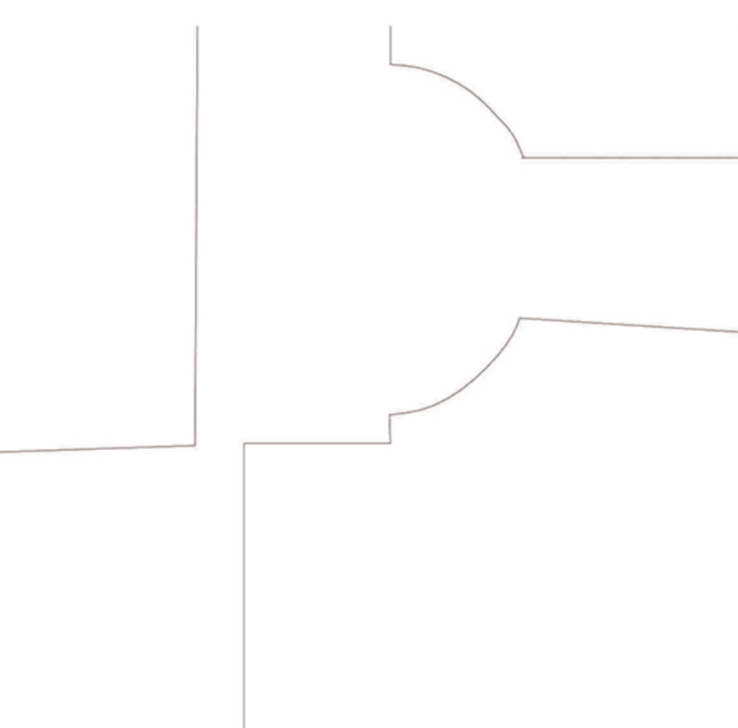

УСЛОВНЫЕ ОБОЗНАЧЕНИЯ:

ПЛОЩАДЬ БЛАГОУСТРОЙСТВА - 1 704 М²

ГРАНИЦЫ ПРОЕКТИРОВАНИЯ

МОЩЕНИЕ ПЕШЕХОДНЫХ ЗОН
ТРОТУАРОВ, 695,5 М²

ГАЗОН, 1 008, 50 М²

БЕТОННОЕ ОСНОВАНИЕ
ПОД МОНУМЕНТ

НОВЫЕ ДЕРЕВЬЯ

МОНУМЕНТ

ДЕТСКИЙ ИГРОВОЙ КОМПЛЕКС
(ГОРКА, ПЕСОЧНИЦА,
КАЧЕЛИ, ЛАЗЫ)

УРНЫ, 20 ШТ.

СКАМЬИ, 16 ШТ.

СУЩЕСТВУЮЩИЕ ДЕРЕВЬЯ

ПЛОЩАДКА ДЛЯ ПАРКУРА

УЛИЧНЫЙ ФОНАРЬ
ДЛЯ ПЕШЕХОДНЫХ ЗОН, 20 ШТ.

ПОРЕБРИК

ОГРАЖДЕНИЕ

ПРОРЕЗИНЕННОЕ ПОКРЫТИЕ
СПОРТИВНЫХ ПЛОЩАДОК, 25,25 М²

ПРОРЕЗИНЕННОЕ ПОКРЫТИЕ
ДЕТСКИХ ПЛОЩАДОК, 25,25 М²

ЦВЕТНИК, 8,80 М²

СПОРТИВНОЕ ОБОРУДОВАНИЕ
(ТУРНИК, БРУСЬЯ, ВЕЛОТРАНАЖЕР
ВЕРХНЯЯ ТЯГА)

ВАЗОНЫ, 7ШТ.