



ДИЗАЙН-ПРОЕКТ БЛАГОУСТРОЙСТВА ОБЩЕСТВЕННОЙ ТЕРРИТОРИИ СКВЕРА ИМЕНИ АКАДЕМИКА Н.Д. КУЗНЕЦОВА В КРАСНОГЛИНСКОМ РАЙОНЕ ГОРОДСКОГО ОКРУГА САМАРА

УСЛОВНЫЕ ОБОЗНАЧЕНИЯ

- Границы проектирования
- Асфальтовое покрытие дорог
- Мощение
- Газон
- Цветники
- Детская площадка
- Спортивная площадка
- Борт тротуарный
- Площадка для игры в городки (существующая)
- Борт дорожный
- Верёвочно - спортивный комплекс
- Существующие деревья
- Фонтаны
- Светильник торшерного типа для пешеходных зон
- Вход
- Лавки
- Урны


ДЕТСКАЯ ПЛОЩАДКА



ВЕРЁВОЧНО - СПОРТИВНЫЙ КОМПЛЕКС



СИТУАЦИОННАЯ СХЕМА

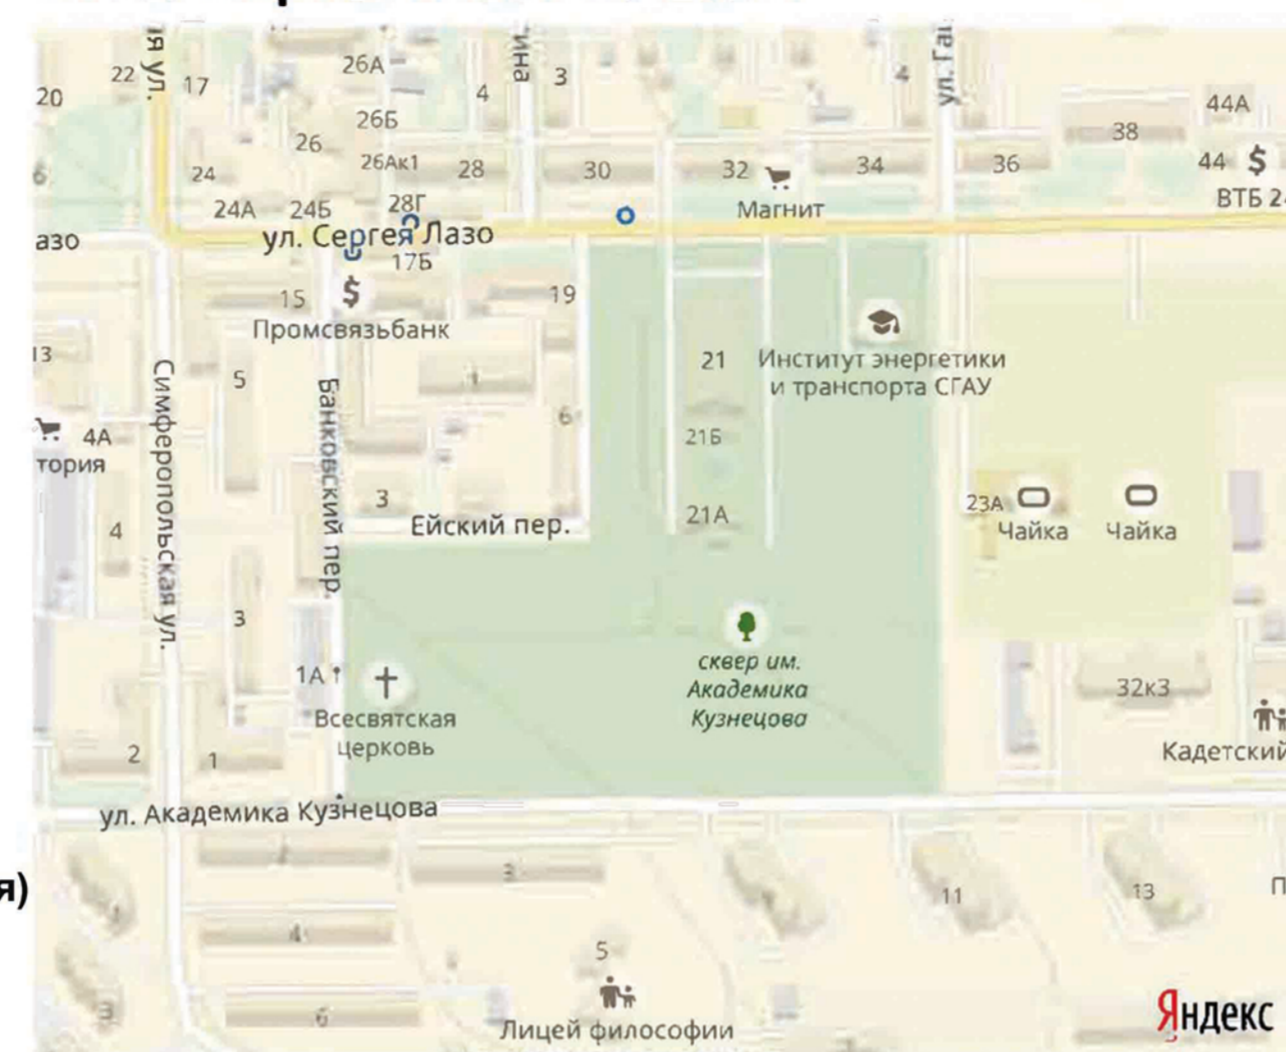


Сквер имени академика Н.Д. Кузнецова расположен в границе улиц Сергея Лазо и Академика Кузнецова в Красноглинском внутригородском районе.

Концепцией благоустройства предусмотрено общее улучшение среды и образа сквера, которое приведет к стимулированию социальной и культурной активности граждан города.

Будут восстановлены пешеходные дорожки с покрытием из тротуарной плитки, сооружены площадки для отдыха, оборудованные садовыми диванами и урнами, установлены опоры освещения вдоль пешеходных зон, выполнено устройство детской и спортивной площадок, тропы здоровья по периметру сквера, будут восстановлены фонтаны и ограждение сквера. Также установлены вывески (конструкции) на входной группе в сквер и информационные стенды с фото и историей завода и пос. Управленческий, установлен модульный туалет и система видеонаблюдения.

Ул. Сергея Лазо

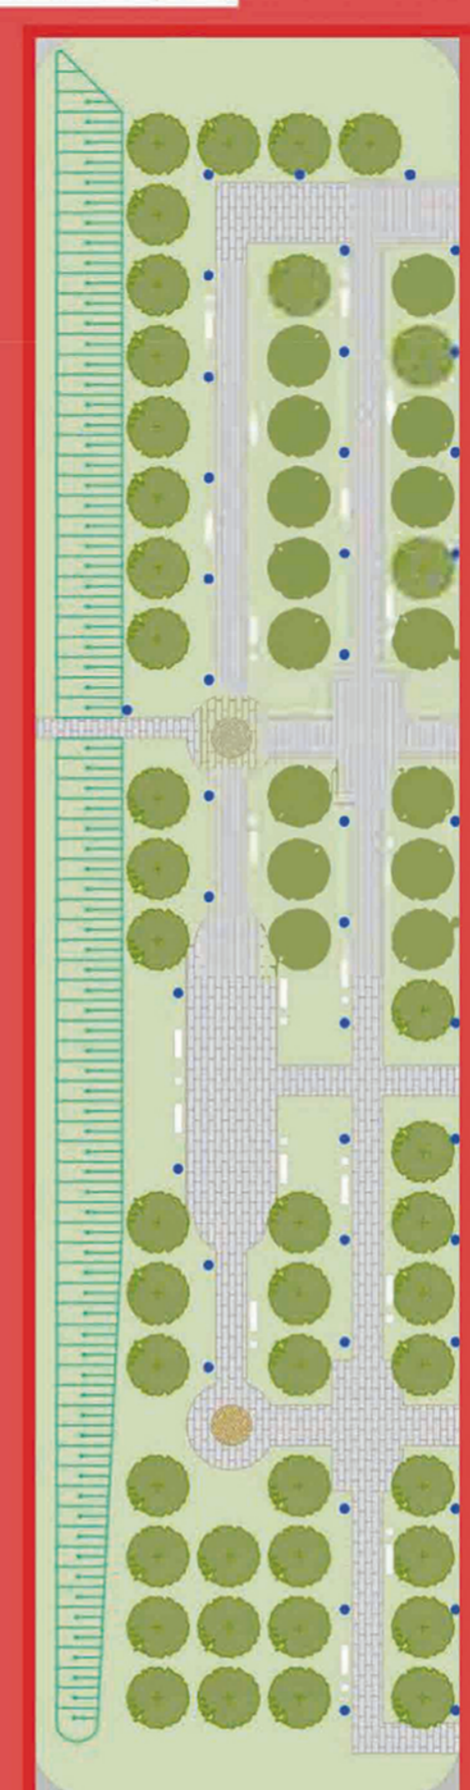

ЭЛЕМЕНТЫ БЛАГОУСТРОЙСТВА



ОСВЕЩЕНИЕ




ФОНТАН



СПОРТИВНАЯ ПЛОЩАДКА

ГЕНЕРАЛЬНЫЙ ПЛАН БЛАГОУСТРОЙСТВА

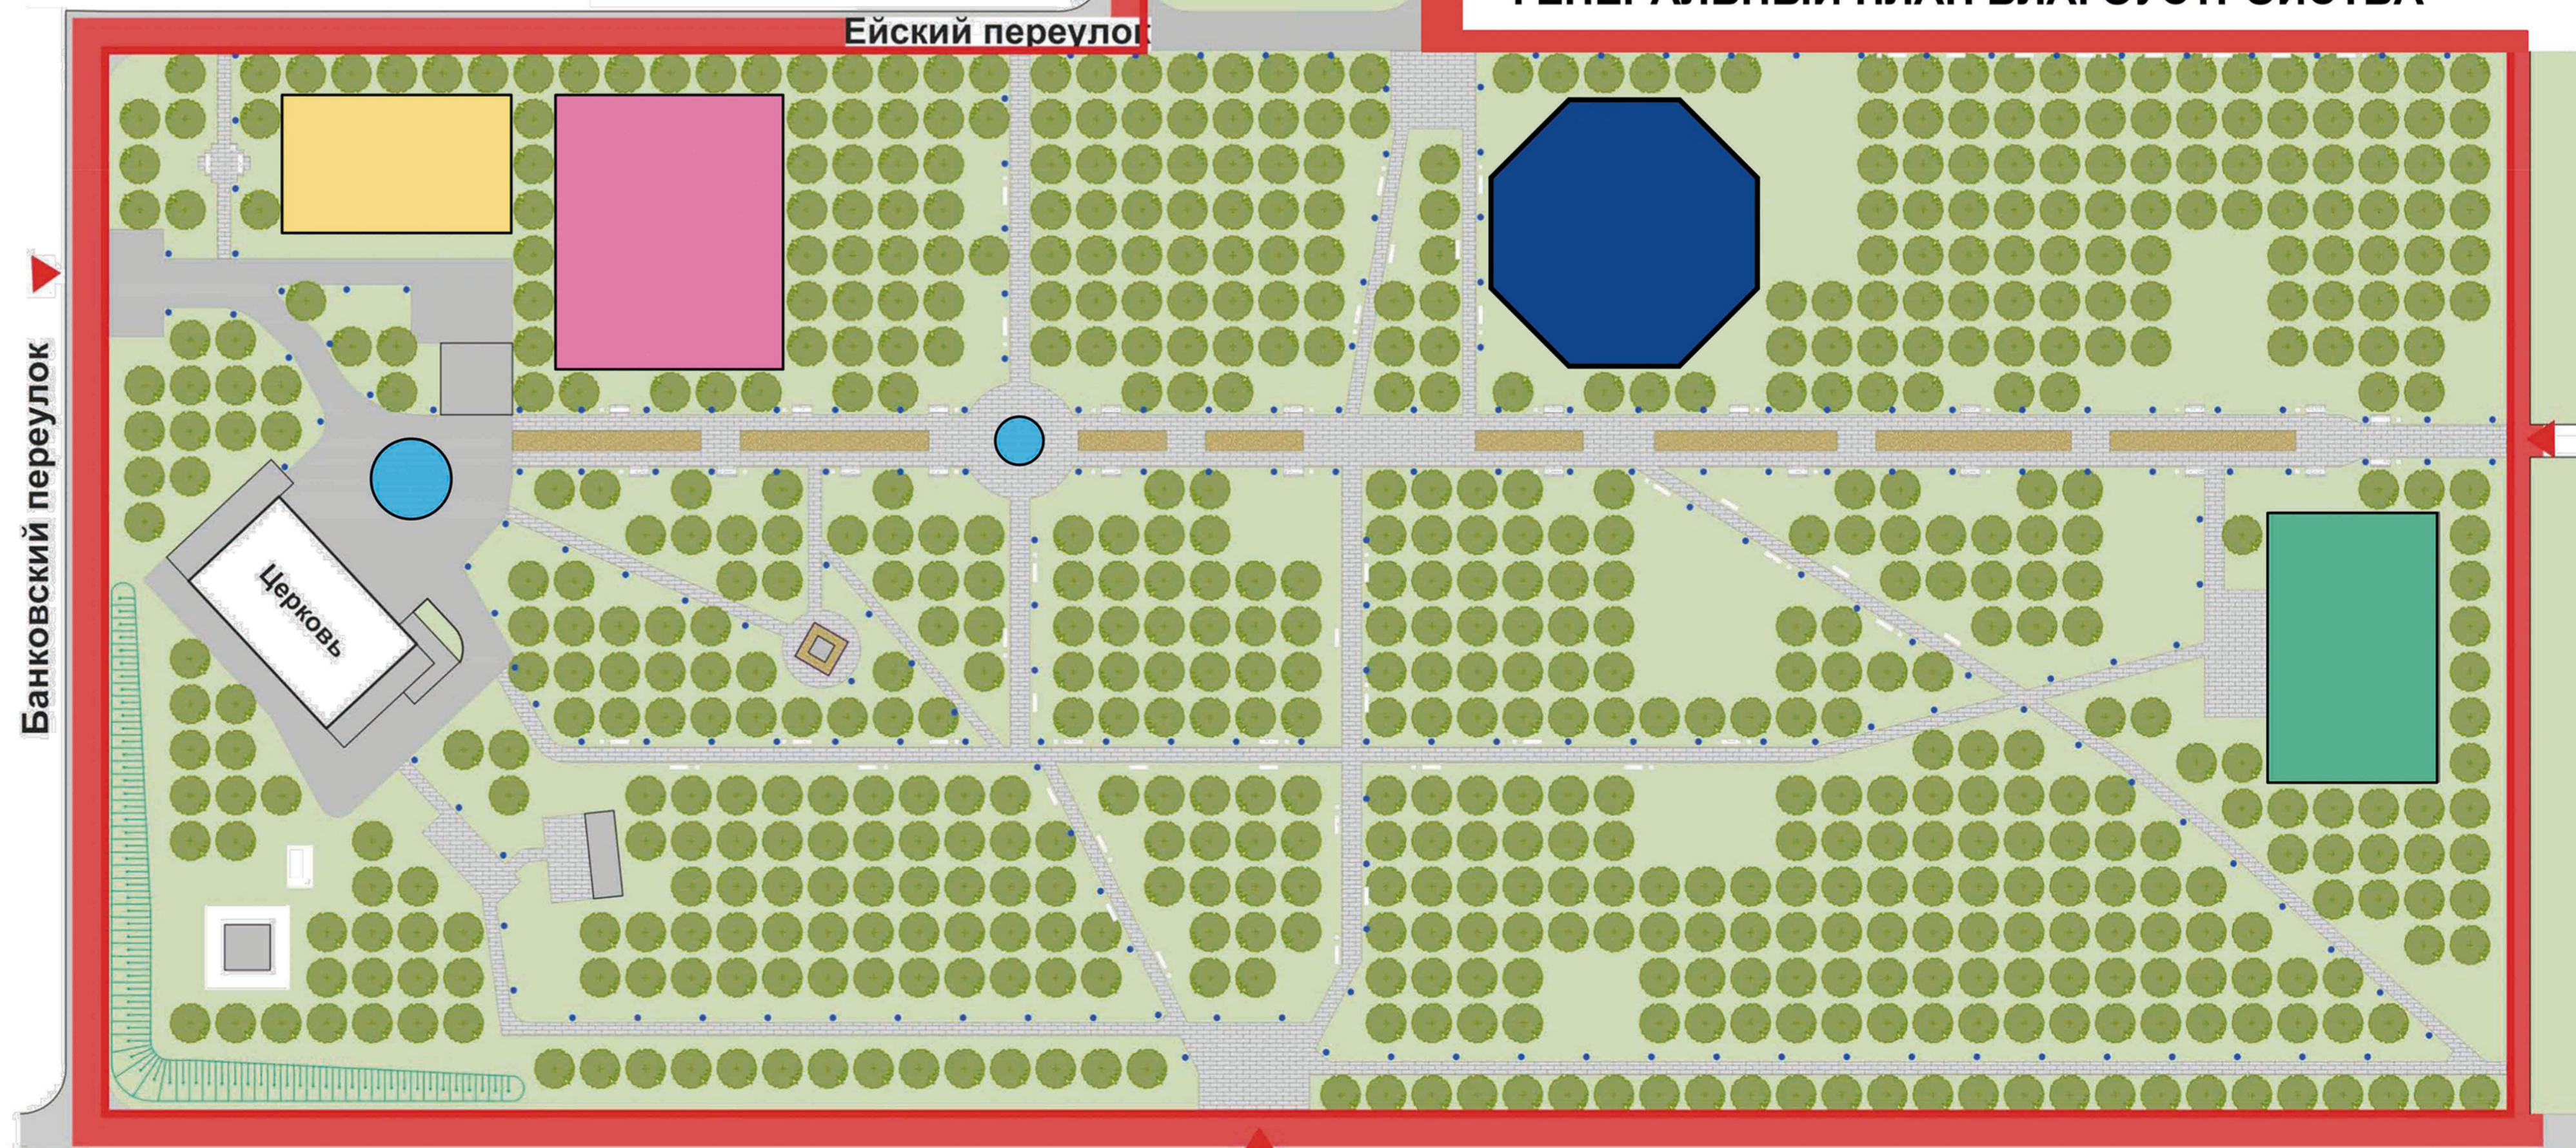

Ейский переулок

Банковский переулок

Церковь

Ул. Академика Кузнецова