


ПРОЕКТ БЛАГОУСТРОЙСТВА СКВЕРА НА ПЕРЕСЕЧЕНИИ УЛИЦ ПОБЕДЫ И ЕЛИЗАРОВА В КИРОВСКОМ РАЙОНЕ ГОРОДСКОГО ОКРУГА САМАРА

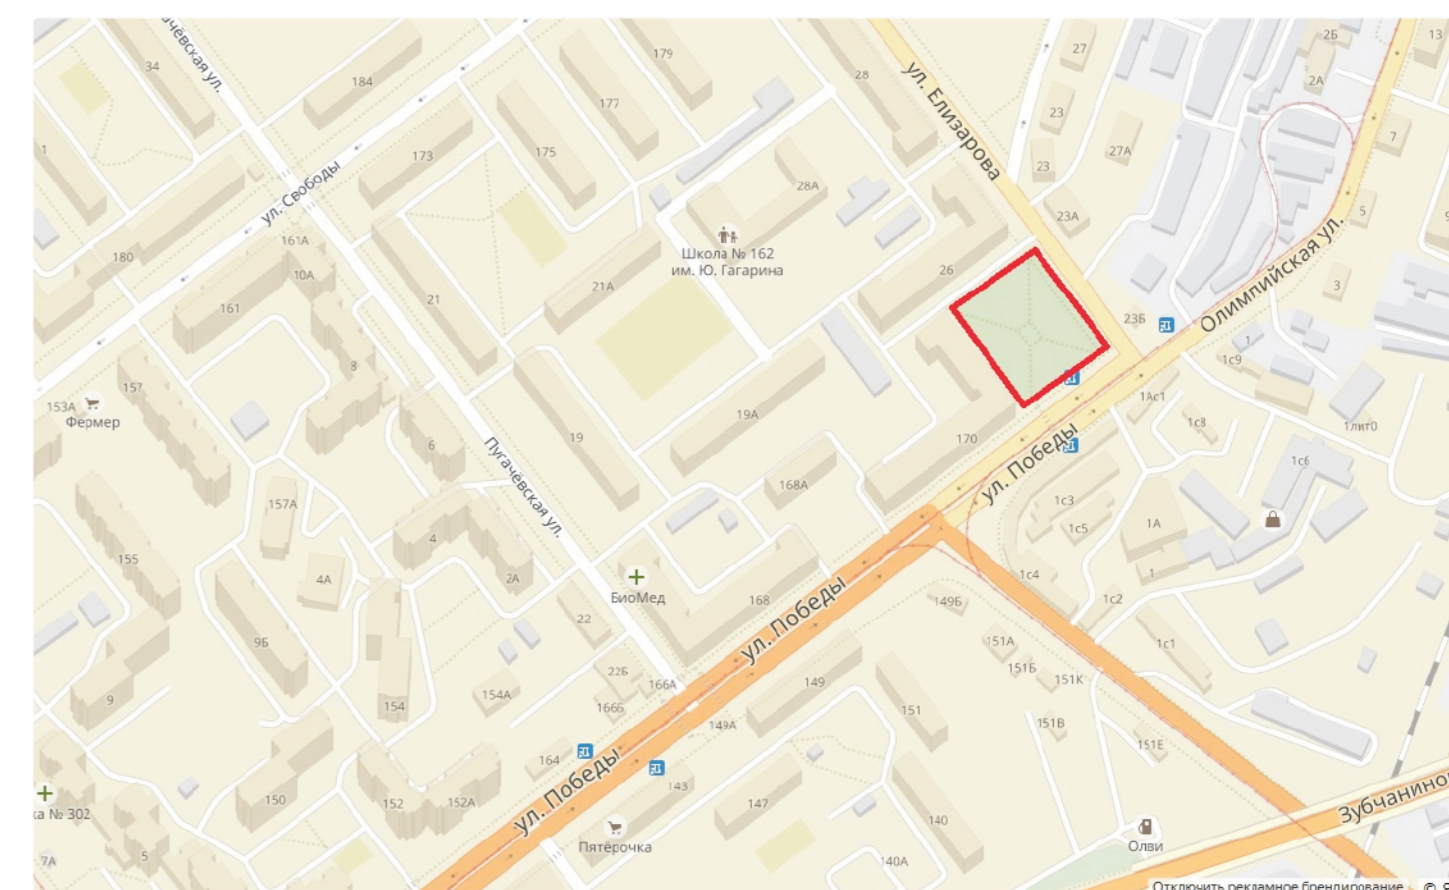

Сквер на пересечении ул. Победы и ул. Елизарова предлагается благоустроить в соответствии с общей концепцией благоустройства ул. Победы, предложенной жителями Кировского района. Предполагается обновить покрытие тротуаров, восстановить цветники, установить новые опоры освещения.


СИТУАЦИОННЫЙ ПЛАН



Победитель конкурса школы № 162 на лучшее предложение по благоустройству сквера. Автор: Яна Ягола, 8 класс.



ГЕНЕРАЛЬНЫЙ ПЛАН БЛАГОУСТРОЙСТВА

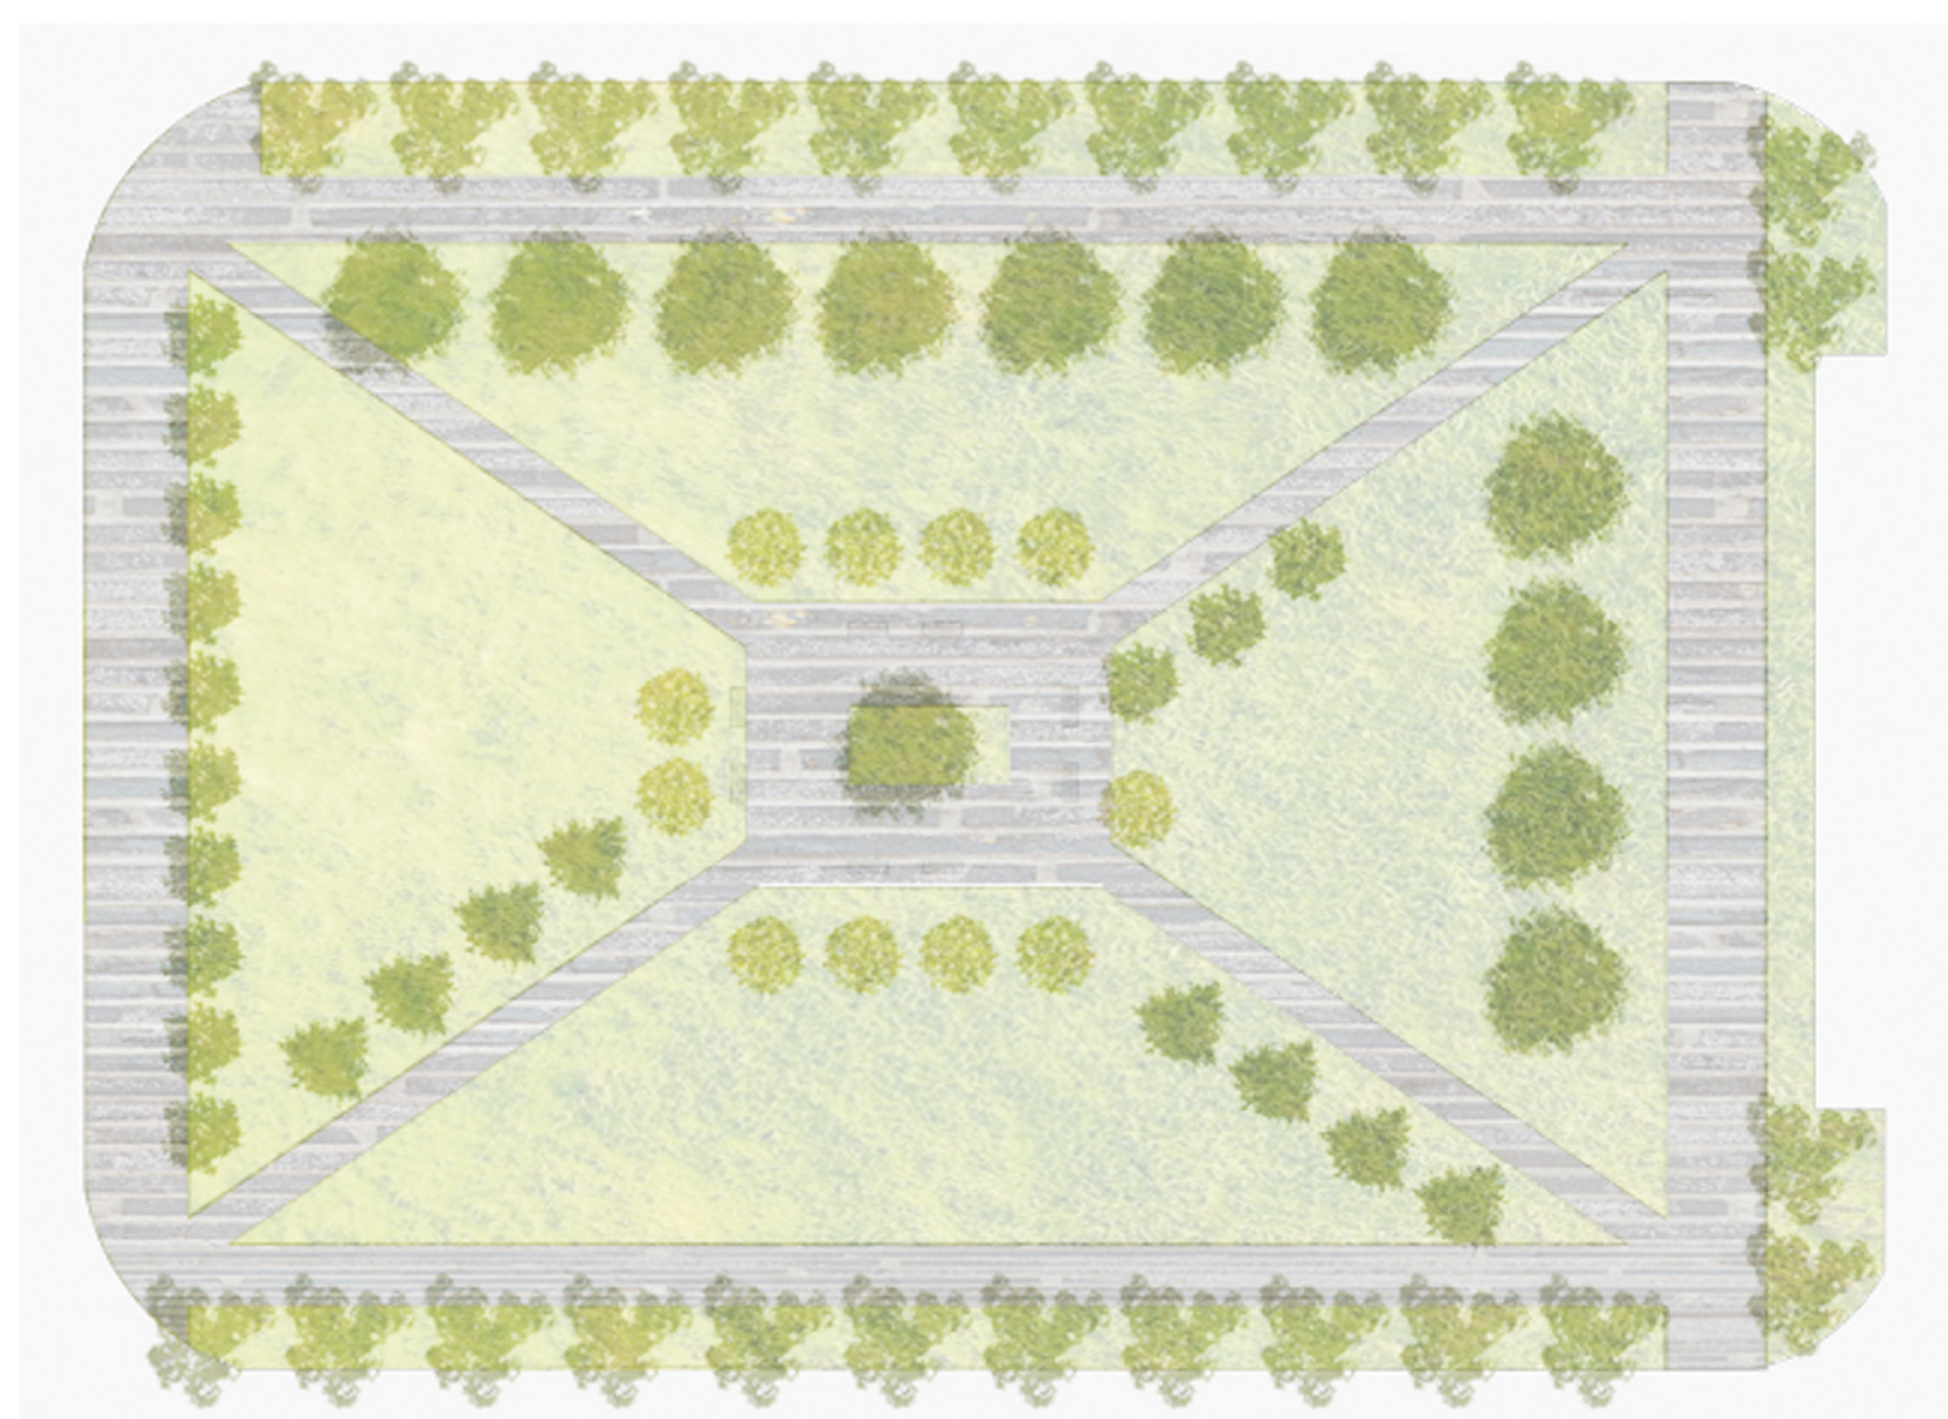

Площадь благоустройства **3415 кв.м.**

Условные обозначения:

- Тротуары
- Газон
- Деревья

ЭЛЕМЕНТЫ БЛАГОУСТРОЙСТВА

