



ДИЗАЙН-ПРОЕКТ БЛАГОУСТРОЙСТВА ОБЩЕСТВЕННОЙ ТЕРРИТОРИИ "ПАРКА ЩОРСА". ТЕРРИТОРИЯ В ГРАНИЦАХ УЛИЦ СПОРТИВНОЙ И УРИЦКОГО В ЖЕЛЕЗНОДОРОЖНОМ РАЙОНЕ ГОРОДСКОГО ОКРУГА САМАРА

ГЕНЕРАЛЬНЫЙ ПЛАН БЛАГОУСТРОЙСТВА




Парк Щорса расположен в Железнодорожном районе г. самара, неподалёку от ЖД вокзала и пригородного автовокзала и ограничен улицами Спортивной, Урицкого и Красноармейской. Проектирование предполагает исходную схему планировки, зонирования и путей передвижения, и дополнительные пешие пути по парку. Зоны отдыха в сквере оснащены лавочками со спинками и еневыми навесами, зоной футкорта, урнами. Во входной зоне парка появится фонтан. Проектом предусмотрена большая многофункциональная детская площадка с игровым комплексом для детей разных возрастных категорий. Для спортивных мероприятий разработаны универсальные спортивные площадки, хоккейная калда, панна футбол, воркаут, памптрек, раздевалка для круглогодичного использования. Для проведения массового досуга предусмотрена открытая летняя сцена, в непосредственной близости от школы детского творчества. В парке будет оборудована зона с санузлами, с санузлом для инвалидов и детской комнатой. Покрытия дорожек и площадок из плитки соответствуют нормативным и санитарным требованиям, имеют повышенные эксплуатационные и эстетические качества. Все пешие направления предусматривают пандусы и спуски для маломобильных граждан. Установка качественного и нормативного свещения вдоль всех рекреационных путей с применением современных элементов уличного освещения. Существующие фигуры "Богатырь" и "Лягушка" сохраняются. Так же, в парке появится площадка для выгула собак. Организация полноценного озеленения территории, и устройство системы автоматического полива на всей территории парка. Реализация благоустройства делится на несколько этапов строительства. 1-й этап строительства 2025 год.

I этап строительства

условные обозначения
в границах главного проектируемого участка

- границы проектируемого участка 2025 г.
- асфальт для велосипов, под мусорными контейнерами
- плитка вибропрессованная
- деревянное покрытие
- песок для детской водной игровой
- пешеходное мощение:
- озеленение
- габрорнабаз
- покрытие площадки для выгула собак
- резиновое покрытие для детских игровых зон
- резиновое покрытие для спортивных игровых зон с нанесением разметки
- Гранит термообработанный (зона фонтана, памятник)
- Фонтан

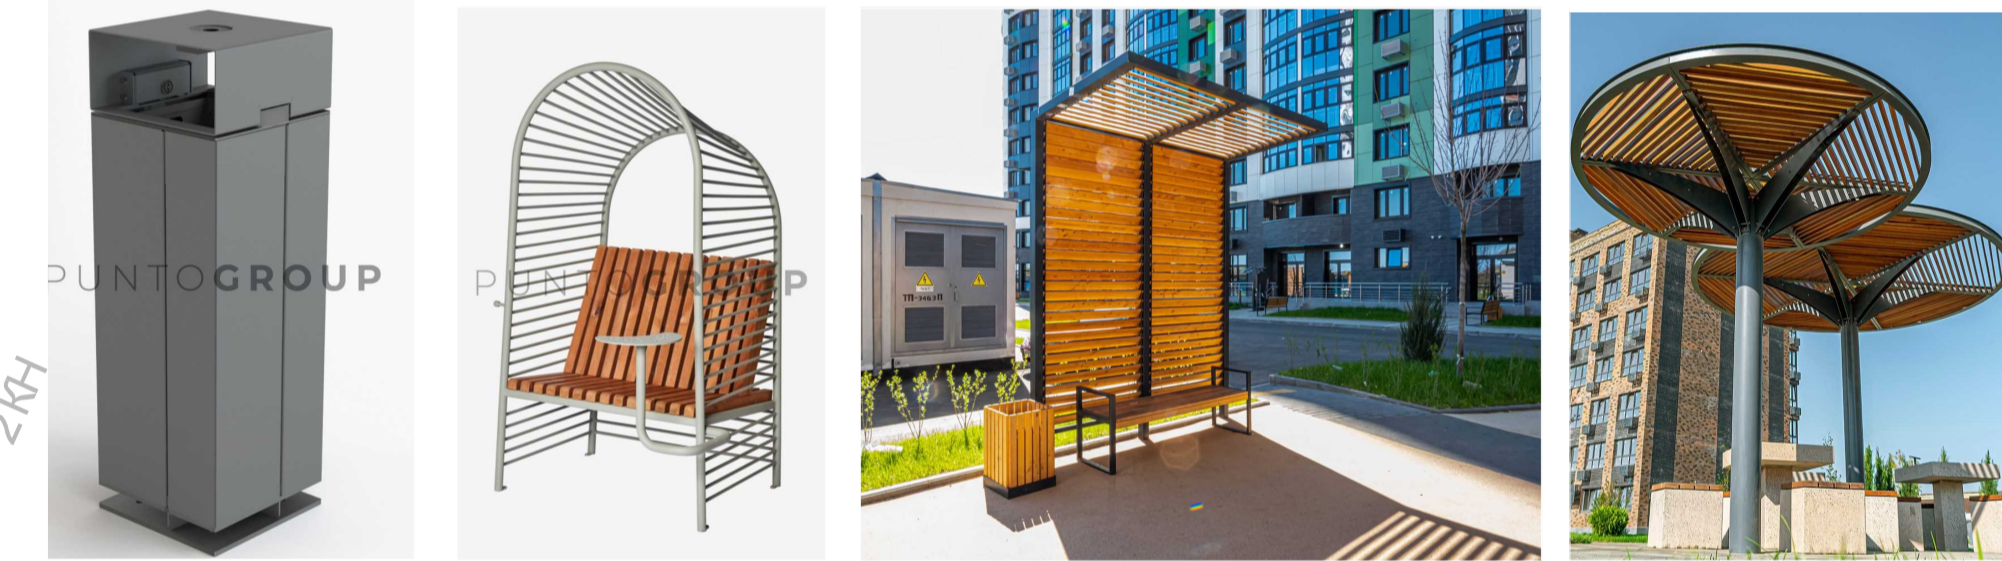

Малые формы архитектуры/скамьи парковые, урны, навесы теневые



Малые формы архитектуры/скамьи парковые, урны, навесы теневые



Сцена летняя




Спортивные площадки/панна футбол



Наружное освещение



Детские площадки

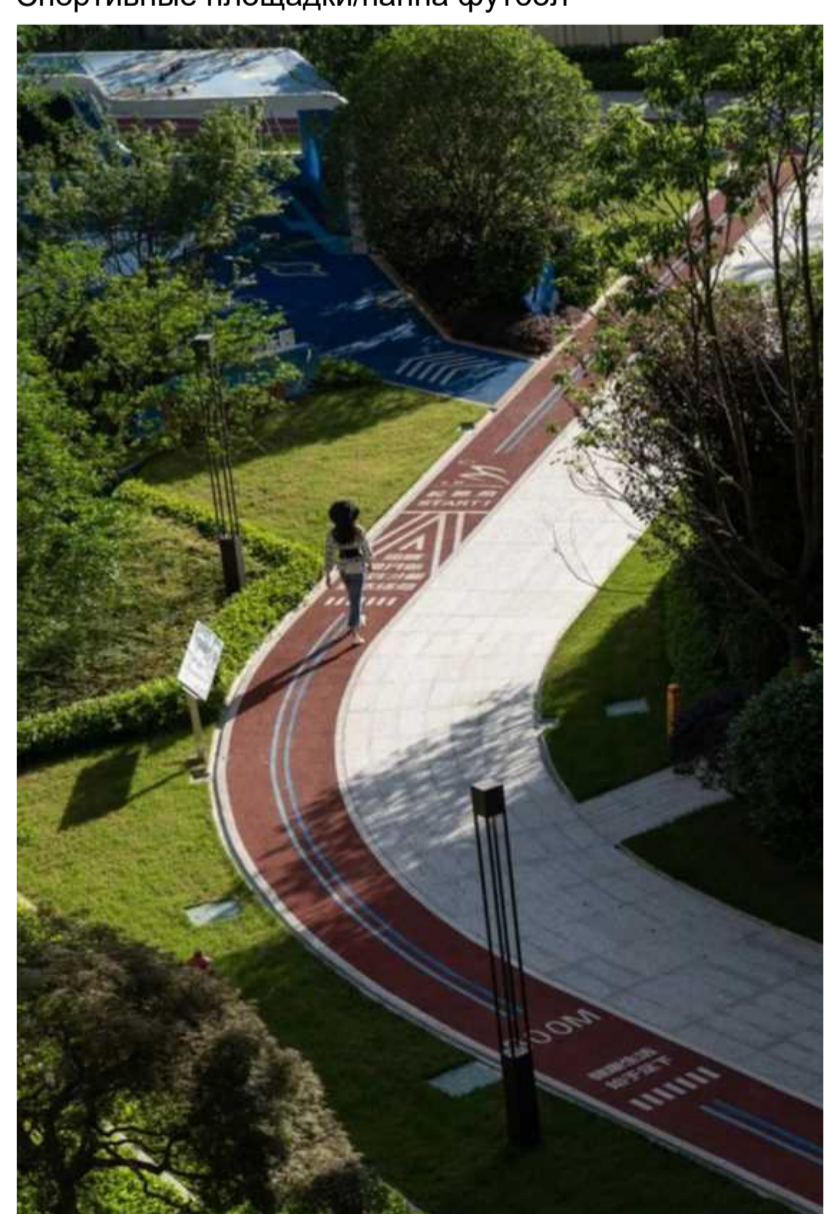

Вело-полоса