




ДИЗАЙН-ПРОЕКТ БЛАГОУСТРОЙСТВА ОБЩЕСТВЕННОЙ ТЕРРИТОРИИ СКВЕР ГАГАРИНА В ОКТЯБРЬСКОМ РАЙОНЕ ГОРОДСКОГО ОКРУГА САМАРА.

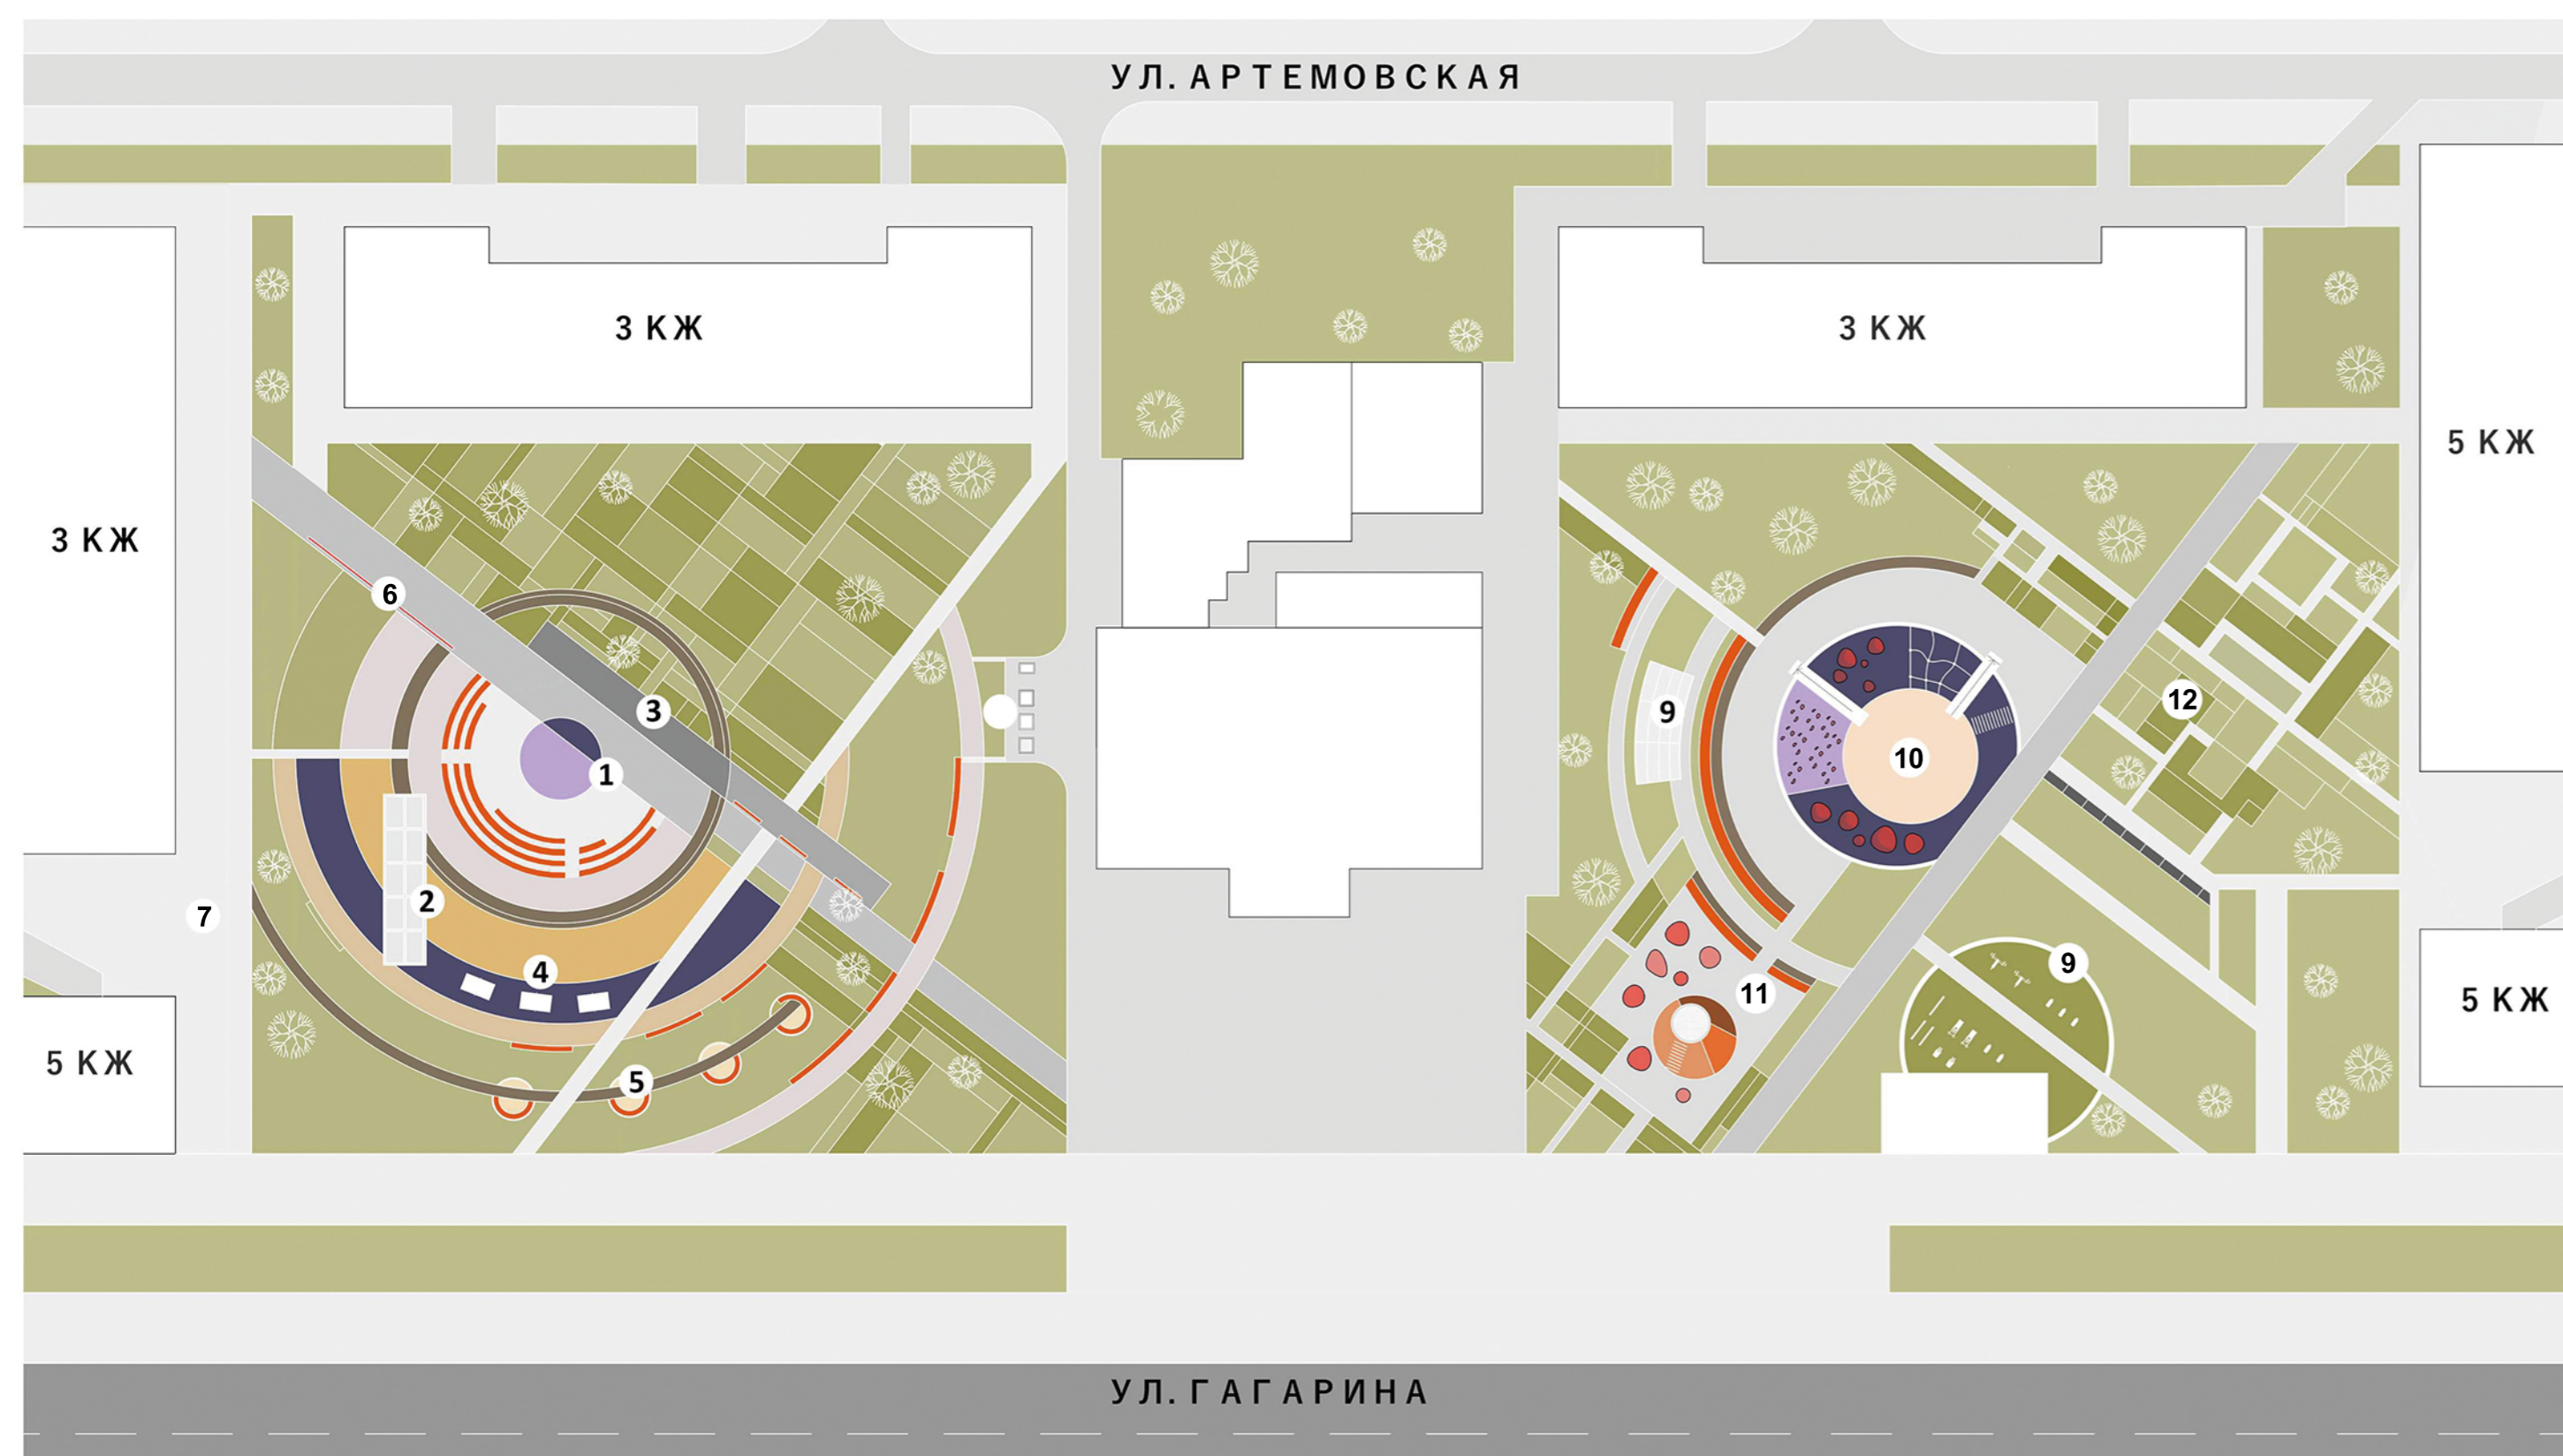

Сквер Гагарина расположен в районе домов № 52 и № 58 по ул. Гагарина в Октябрьском районе городского округа Самара.

Участок проектирования открытого общественного пространства по ул. Гагарина объединяет пространственно-планировочная идея создания Космоса - множества пространств разносоженной активности с индивидуальным характером и наполнением «Астероид», «Кратер», небольшой спортивный «Центр подготовки к полету», павильонов, малых форм, аллей, дорожек и разных типов озеленения. Общественное пространство проектируется для представителей самых разных возрастных групп: как для детей младшего, среднего и старшего возраста, так и для молодежи, взрослых и пожилых людей.

Разнообразие фактур покрытий помогает придать интересный облик обширному открытому пространству и «космический» колорит. Предусматривается сохранение существующих насаждений, автополив деревьев, кустарников и цветочных клуб, установка видеокамер для сохранности элементов благоустройства, система уборки сквера, а также различных сценариев освещения. Дизайн-проект включает в себя размещение скамеек, урн и контейнеров для отходов жизнедеятельности собак, устройство антипарковочных полусфер между домами №52 и 48, установка ограждений возле домов по ул. Артемовская, 15 и 17.

- Экспликация к генплану.
1. Площадка для проведения мероприятий «Open Space - Открытый Космос».
 2. Небольшой спортивный павильон «Центр подготовки к полету».
 3. Сухой фонтан.
 4. Площадка для настольного тенниса.
 5. Площадка для тихого отдыха «Скамьи-острова».
 6. Инфостенд, посвященный Ю.А.Гагарину.
 7. Бетонные антипарковочные сферы.
 8. Релакс-павильон с навесом.
 9. Тренажеры для пожилых и маломобильных людей.
 10. Многофункциональная детская площадка «Кратер».
 11. Площадка для детей младшего возраста «Астероид».
 12. Площадка продуктивного ландшафта «Город-огород».

