


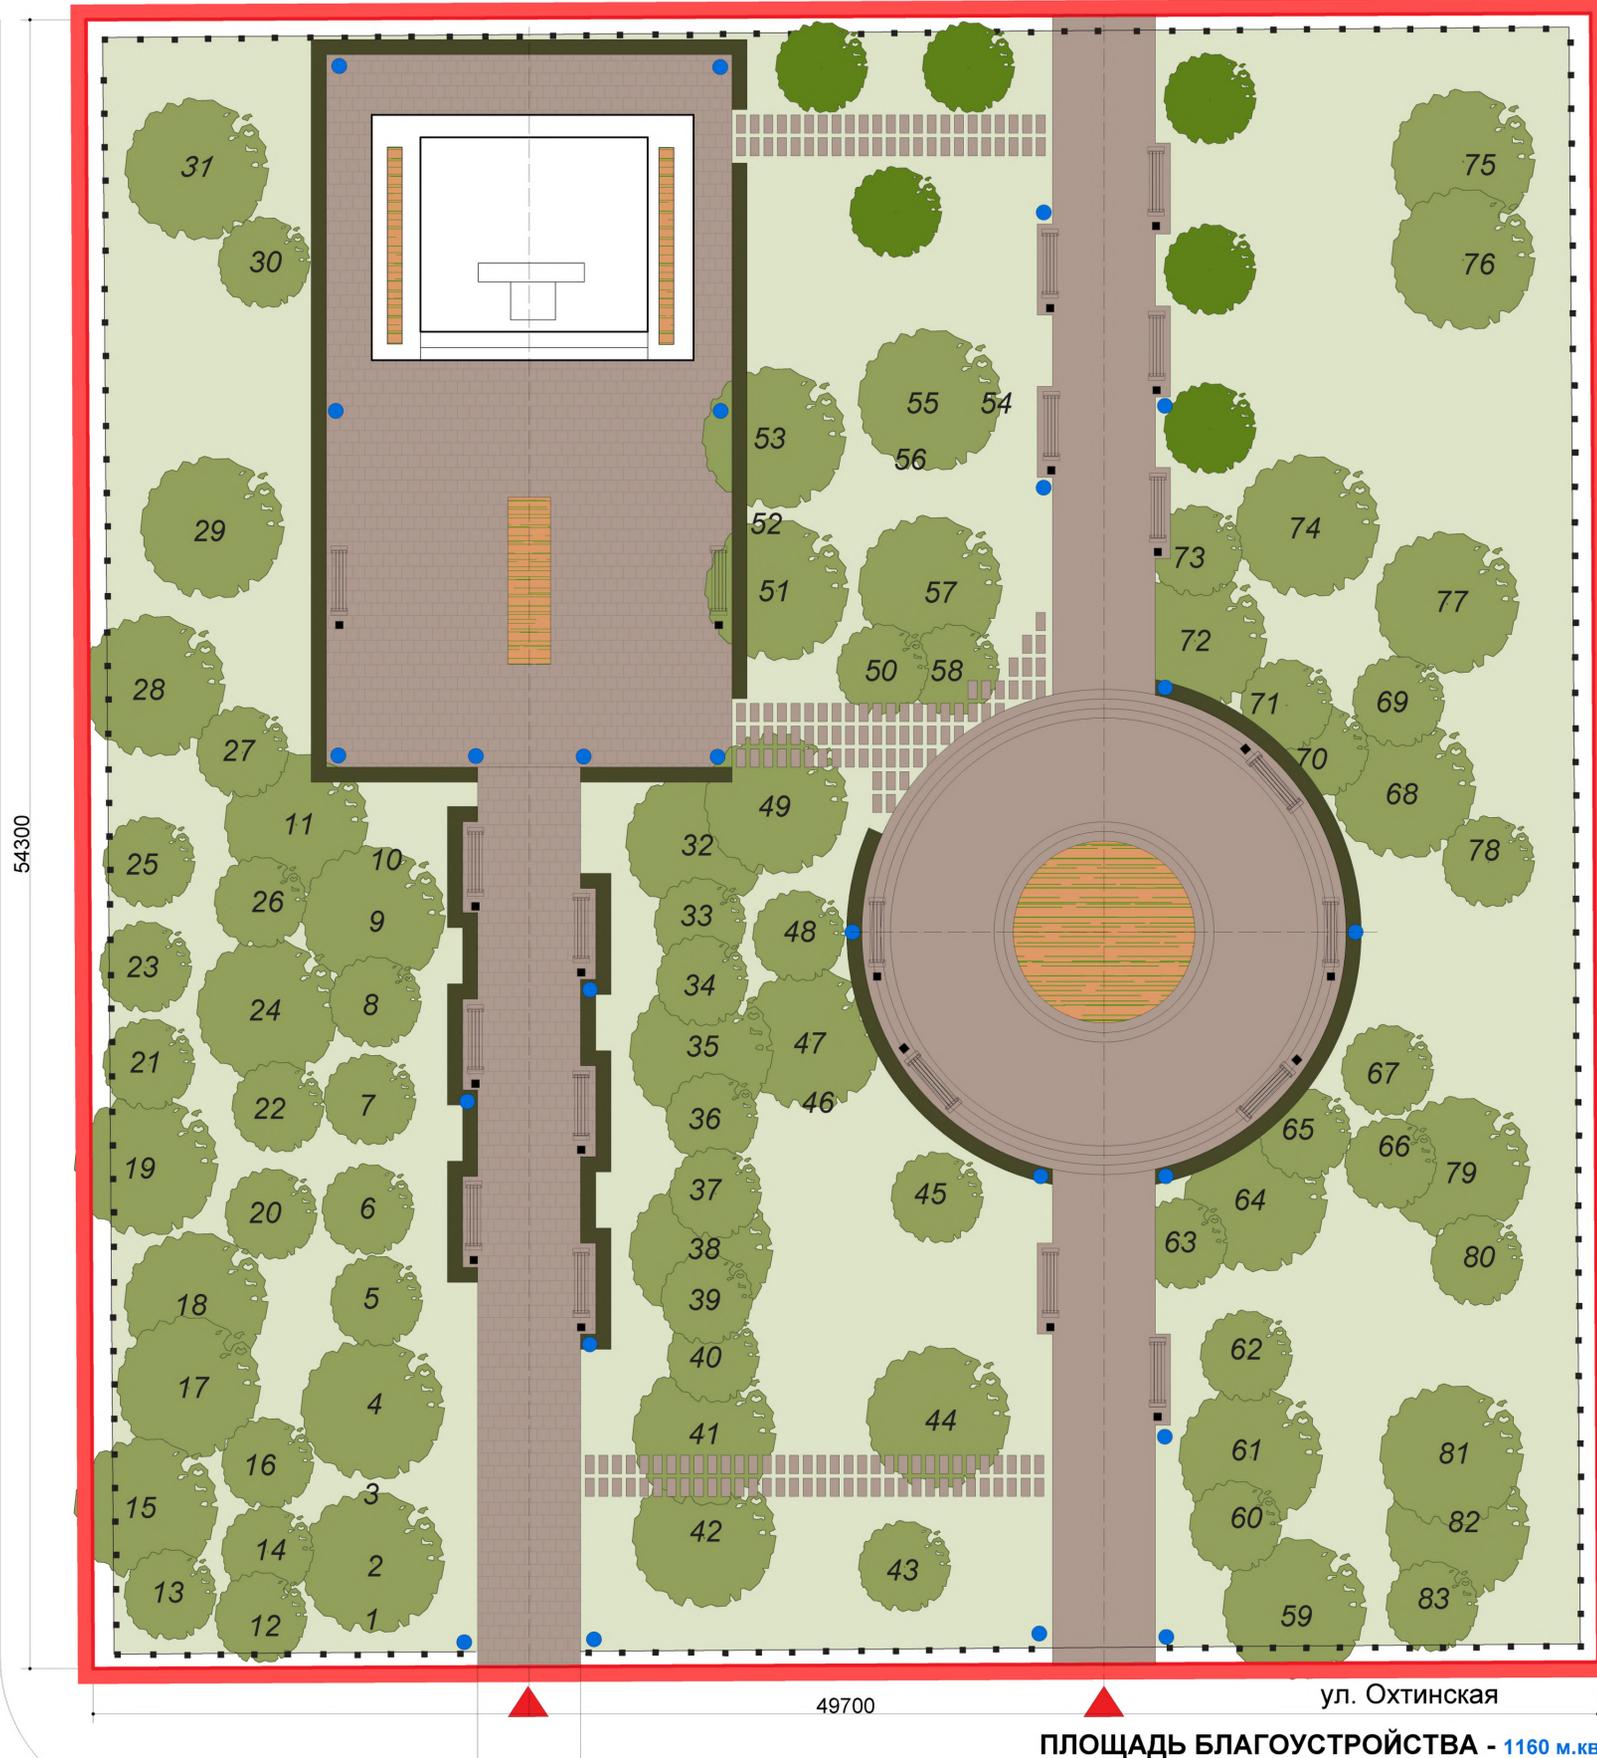

ДИЗАЙН-ПРОЕКТ БЛАГОУСТРОЙСТВА ОБЩЕСТВЕННОЙ ТЕРРИТОРИИ СКВЕРА "ПАМЯТИ ПОГИБШИМ ВОИНАМ-ОДНОСЕЛЬЧАНАМ"

В КУЙБЫШЕВСКОМ РАЙОНЕ ГОРОДСКОГО ОКРУГА САМАРА

ГЕНЕРАЛЬНЫЙ ПЛАН БЛАГОУСТРОЙСТВА




Сквер «Памяти погибшим воинам-односельчанам» расположен в поселке Рубежный на пересечении улиц Охтинской и Новосельской. Концепцией благоустройства предусмотрено общее улучшение среды и образа сквера, которое приведет к стимулированию социальной и культурной активности жителей поселка Рубежный. Будут добавлены малые архитектурные формы и элементы уличной мебели, восстановлены пешеходные дорожки, установлены опоры освещения вдоль пешеходных зон, высажены новые зеленые насаждения и разбиты цветочные клумбы.

СИТУАЦИОННЫЙ ПЛАН



ЭЛЕМЕНТЫ БЛАГОУСТРОЙСТВА

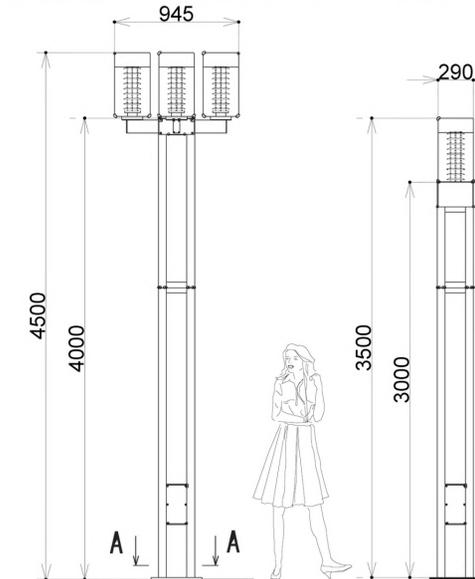

СВЕТИЛЬНИК "КВАДРО" Alfresco



Скамья "Blocq"

УСЛОВНЫЕ ОБОЗНАЧЕНИЯ

- Границы проектирования
- Асфальтовое покрытие дорог
- Мощение пешеходных зон тротуаров, 645 м.кв.
- Газон, 489 м.кв.
- Гравийная отсыпка, 40 м.кв.
- Цветники, 43 м.кв.
- Живая изгородь, 30 м.кв.
- Поребрик, 307 м.п.
- Существующие деревья
- Новые деревья
- Светильник торшерного типа для пешеходных зон, 24 шт.
- Скамьи, 20 шт. Урны, 20 шт.
- Пошаговое мощение
- Вход

СХЕМА ПЛИТЧНОГО МОЩЕНИЯ

Тротуарная плитка. Производитель: г. Самара ООО "ФАРБШТАЙН".
Типовой элемент мощения 1 "Бенилюкс" мультиформат 6, цвет колормикс "Антика"



Типовой элемент мощения 2 "Ностальжи" мультиформат 2, цвет ..

