




ДИЗАЙН-ПРОЕКТ БЛАГОУСТРОЙСТВА СКВЕРА У ПОЛИКЛИНИКИ №13 В ЖЕЛЕЗНОДОРОЖНОМ РАЙОНЕ ГОРОДСКОГО ОКРУГА САМАРА

ГЕНЕРАЛЬНЫЙ ПЛАН БЛАГОУСТРОЙСТВА


ЭЛЕМЕНТЫ БЛАГОУСТРОЙСТВА

УЛ. ГАГАРИНА

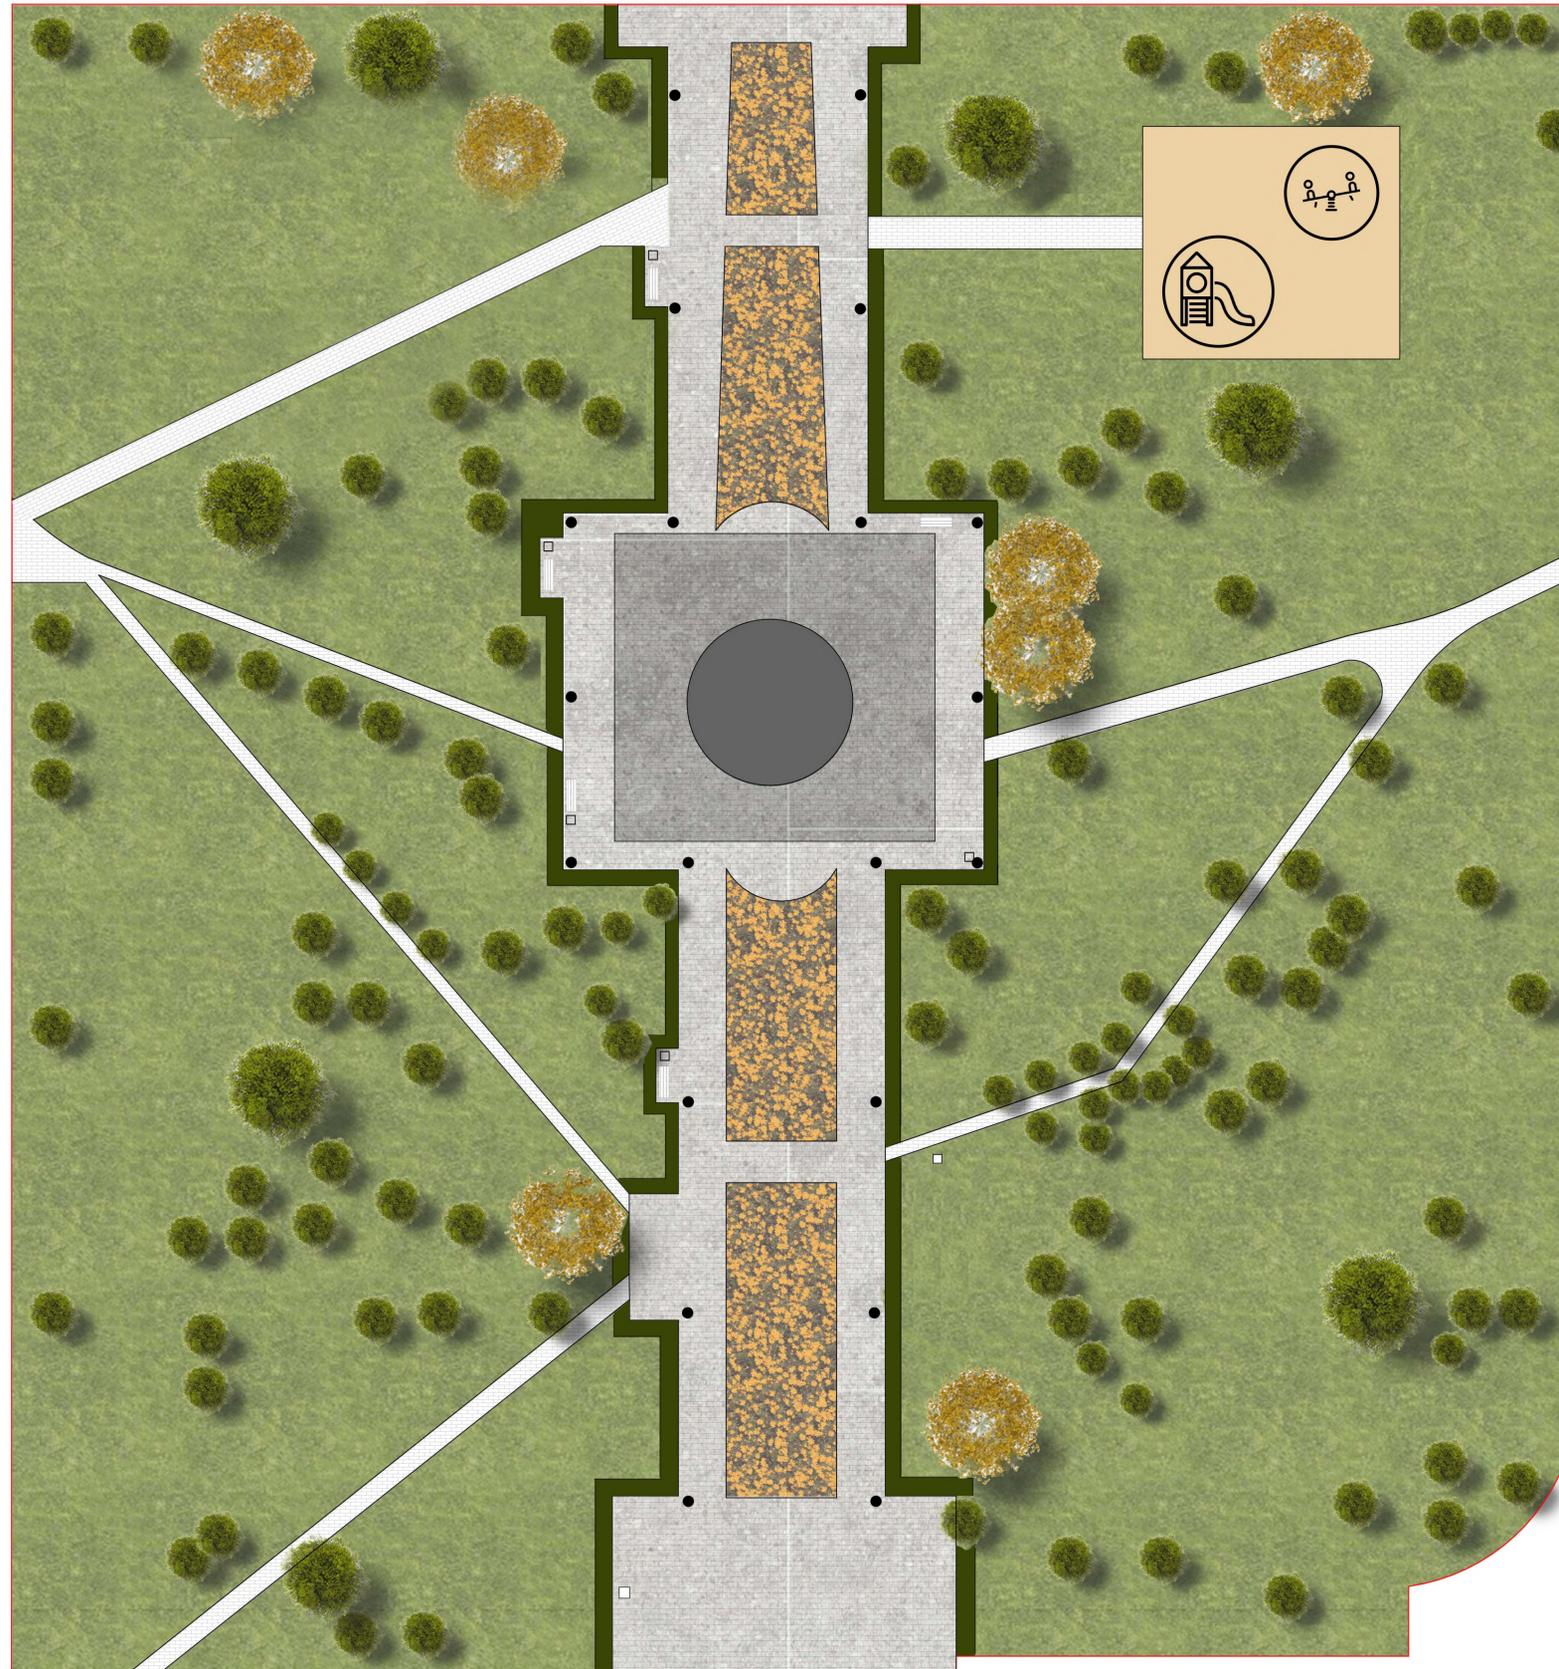


Сквер у поликлиники № 13 расположен по ул. Гагарина в границах многоквартирных домов №№ 61, 61А, 63, по улице Гагарина. Концепцией благоустройства предусмотрено общее улучшение среды и образа сквера, которое приведет к стимулированию социальной и культурной активности граждан города. Будут добавлены малые архитектурные формы и элементы уличной мебели, восстановлены пешеходные дорожки, высажены новые зеленые насаждения и разбиты цветочные клумбы. Установлено новое ограждение.

Ситуационная схема.

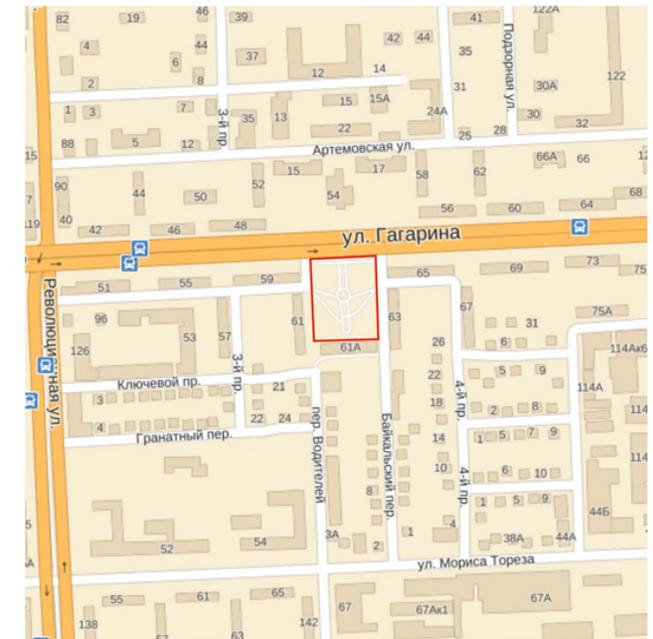

Условные обозначения.

Площадь участка 83 25м²

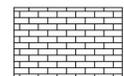
-  Мощение, 1271,86 м²
-  Газон, 6353,82 м²
-  Зеленая изгородь
-  Цветник, 340,53 м²
-  Светильники торшерного типа для пешеходных зон
-  Урна
-  Скамья
-  Детская площадка, 190,64 м²

Пример детской площадки Скамья АРХИМЕТ СК.16




Схема раскладки плиточного мощения
- Трогуарная плитка. Производитель: г. Самара ООО "ФАРБШТАЙН". Мощение рекреационных зон.

Типовой элемент мощения 1
"Модерн" 200*375*60, цвет белый

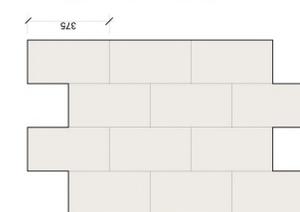

Типовой элемент мощения 2

"Модерн" 250*500*60, цвет колормикс "Дор Блю"

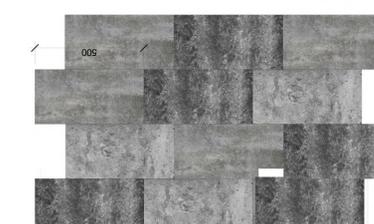

СВЕТИЛЬНИК торшерного типа АРХИМЕТ 1.Т04.1.0.V15-01/1