


## ДИЗАЙН-ПРОЕКТ БЛАГОУСТРОЙСТВА ОБЩЕСТВЕННОЙ ТЕРРИТОРИИ СКВЕРА НА ПЕРЕСЕЧЕНИИ УЛИЦ АВРОРЫ И ГАГАРИНА В ЖЕЛЕЗНОДОРОЖНОМ РАЙОНЕ ГОРОДСКОГО ОКРУГА САМАРА

Сквер на пересечении улиц Авроры и Гагарина расположен вдоль дома № 75 по ул. Гагарина.

Концепцией благоустройства предусмотрено общее улучшение среды и образа сквера, которое приведет к стимулированию социальной и культурной активности граждан города. Будут добавлены малые архитектурные формы и выполнена санитарная обрезка зеленых насаждений. Установлена топиарная фигура.

### ГЕНЕРАЛЬНЫЙ ПЛАН БЛАГОУСТРОЙСТВА

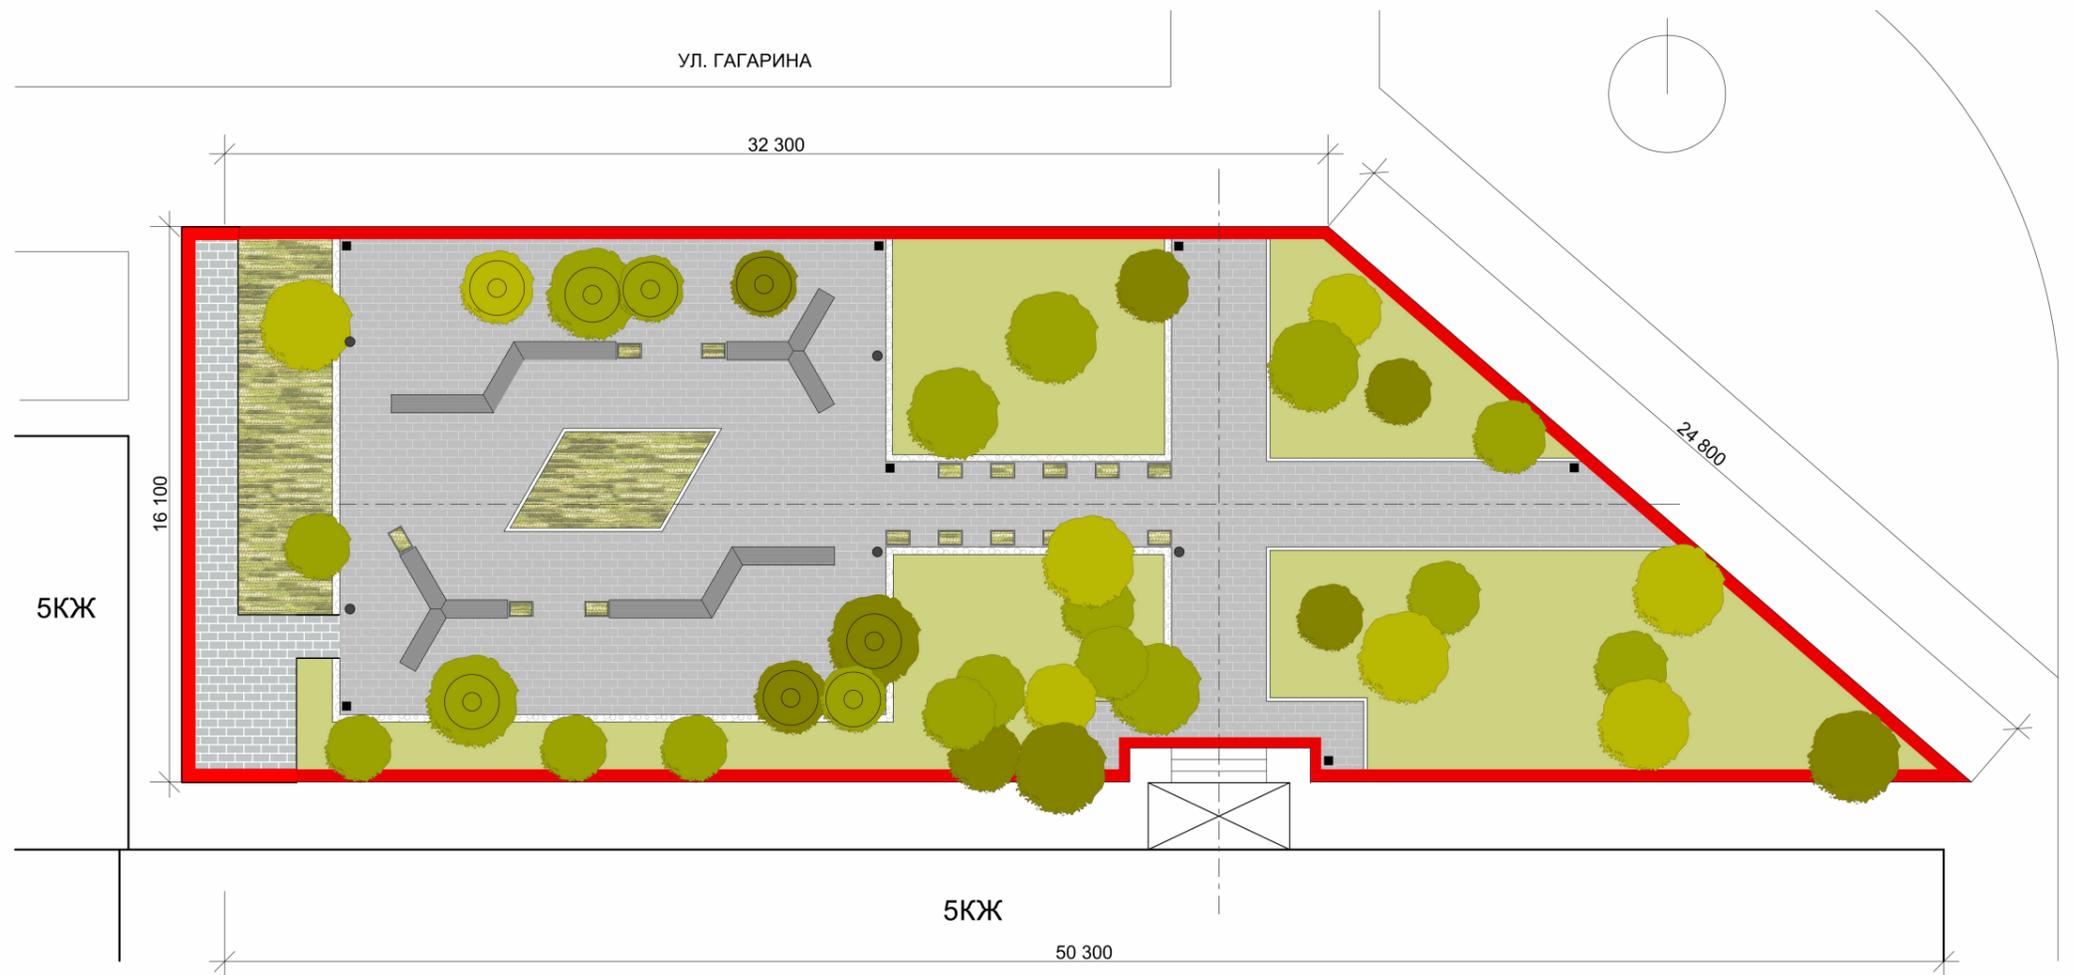

#### УСЛОВНЫЕ ОБОЗНАЧЕНИЯ

ПЛОЩАДЬ БЛАГОУСТРОЙСТВА - 637,5 М<sup>2</sup>

ГРАНИЦЫ ПРОЕКТИРОВАНИЯ

МОЩЕНИЕ ПЕШЕХОДНЫХ  
ЗОН ТРОТУАРОВ, 309,1 М<sup>2</sup>

ГАЗОН, 273,8 М<sup>2</sup>

ГРАВИЙНАЯ ОТСЫПКА, 11,7 М<sup>2</sup>

ЦВЕТНИК, 42,9 М<sup>2</sup>

ПОРЕБРИК - 42,1 М

СУЩЕСТВУЮЩИЕ ДЕРЕВЬЯ

СВЕТИЛЬНИК ТОРШЕРНОГО ТИПА  
ДЛЯ ПЕШЕХОДНЫХ ЗОН, 5 ШТ.


СКАМЬИ, 2 ШТ.

СКАМЬИ, 2 ШТ.

УРНЫ, 6 ШТ.

ВАЗОН ДЛЯ РАСТЕНИЙ, 16 ШТ.

#### СИТУАЦИОННЫЙ ПЛАН

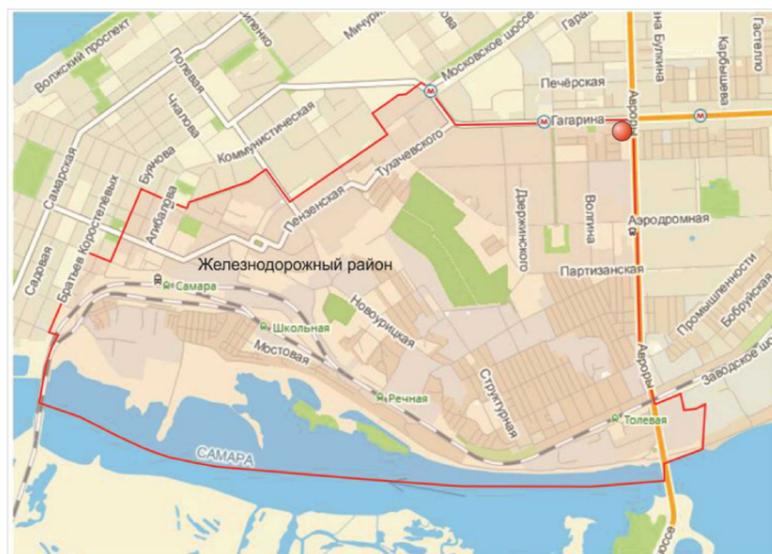

#### ЭЛЕМЕНТЫ БЛАГОУСТРОЙСТВА



УРНА ДЛЯ МУСОРА  
MMCITE KR120



ПАРКОВАЯ СКАМЬЯ MMCITE LBD332



РЕШЕТКА ДЛЯ ДЕРЕВЬЕВ  
MMCITE ART 360



ВАЗОН ДЛЯ  
РАСТЕНИЙ MMCITE  
MAG528

СХЕМА РАСКЛАДКИ ПЛИТОЧНОГО МОЩЕНИЯ  
- ТРОТУАРНАЯ ПЛИТКА. ПРОИЗВОДИТЕЛЬ: Г. САМАРА ООО "ФАРБШТАЙН".  
МОЩЕНИЕ РЕКРЕАЦИОННЫХ ЗОН.

ТИПОВОЙ ЭЛЕМЕНТ МОЩЕНИЯ 1  
"МОДЕРН" 250\*500\*60, ЦВЕТ СЕРЫЙ

