




ДИЗАЙН-ПРОЕКТ БЛАГОУСТРОЙСТВА ОБЩЕСТВЕННОЙ ТЕРРИТОРИИ СКВЕРА ПАМЯТИ ВЕТЕРАНОВ В ПРОМЫШЛЕННОМ РАЙОНЕ ГОРОДСКОГО ОКРУГА САМАРА

СХЕМА РАСПОЛОЖЕНИЯ ОБЪЕКТА В ГОРОДЕ




ГЕНЕРАЛЬНЫЙ ПЛАН БЛАГОУСТРОЙСТВА

С

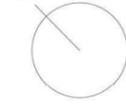

58,2 м

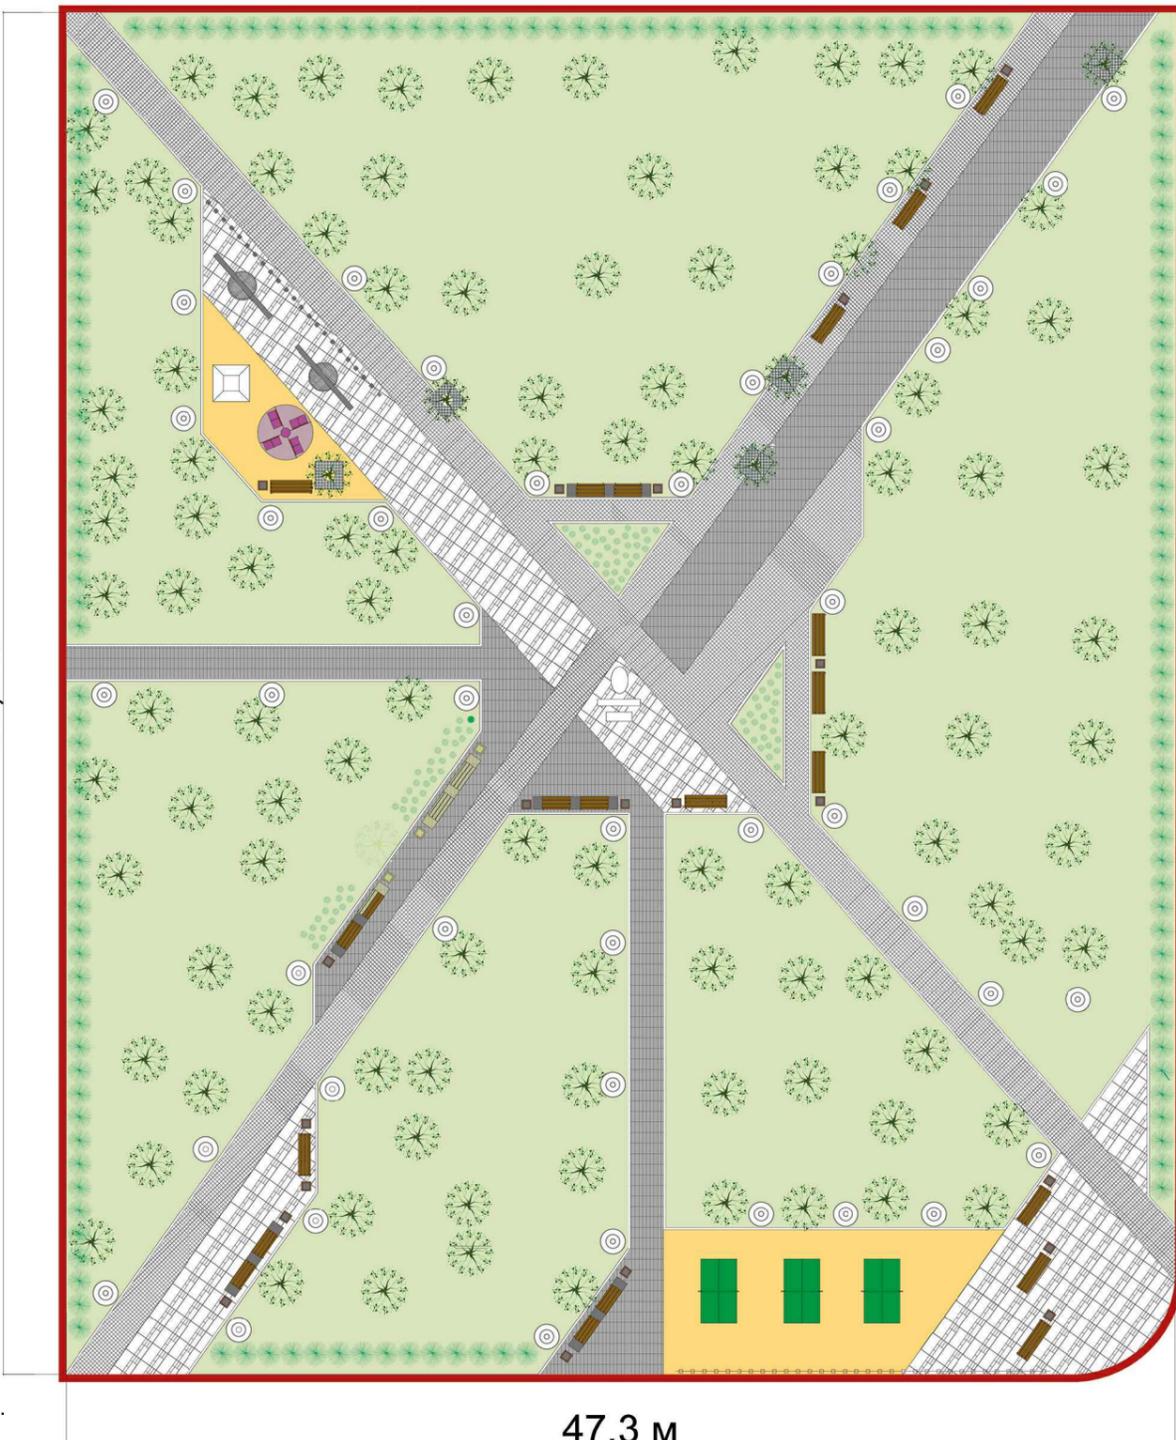

47,3 м

УСЛОВНЫЕ ОБОЗНАЧЕНИЯ:

ПЛОЩАДЬ БЛАГОУСТРОЙСТВА - 2 775,00 М²

- ГРАНИЦА ОБЪЕКТА
- МОЩЕНИЕ ПЕШЕХОДНЫХ ЗОН ТРОТУАРОВ, 768,00 М²
- РЕЗИНОВОЕ ПОКРЫТИЕ
- ГАЗОН, 925,00 М²
- ЦВЕТНИК, 27,00 М²
- СУЩЕСТВУЮЩИЕ ДЕРЕВЬЯ
- ПОРЕБРИК
- СКУЛЬПТУРНАЯ КОМПОЗИЦИЯ
- УРНА, 26 ШТ.
- УЛИЧНЫЙ ФОНАРЬ ПЕШЕХОДНЫХ ЗОН, 45 ШТ.
- СКАМЬИ А, 10 ШТ.
- СКАМЬИ Б, 8 ШТ.
- БЕСЕДКА
- ОГРАЖДЕНИЕ
- КУСТАРНИК
- РЕШЕТКА ДЛЯ ДЕРЕВЬЕВ, 4ШТ
- ИГРОВЫЕ СООРУЖЕНИЯ
- ТЕННИСНЫЙ СТОЛ, 3 ШТ.

ЭЛЕМЕНТЫ БЛАГОУСТРОЙСТВА



СКАМЬЯ ПАРКОВАЯ SD 8



СКАМЬЯ ПАРКОВАЯ SD-7



УРНА УЛИЧНАЯ SY-5



УЛИЧНЫЙ ФОНАРЬ 2.Ц13.1.0.V23-01/1


СХЕМА РАСКЛАДКИ ПЛИТЧНОГО МОЩЕНИЯ

-ТРОТУАРНАЯ ПЛИТКА. ПРОИЗВОДИТЕЛЬ: Г. САМАРА ООО "ФАРБШТАЙН". МОЩЕНИЕ РЕКРЕАЦИОННЫХ ЗОН

ТИПОВОЙ ЭЛЕМЕНТ МОЩЕНИЯ 1
"МОДЕРН" 200*375*60 ЦВЕТ СЕРЫЙ
100*250*60 ЦВЕТ ЧЕРНЫЙ
50*125*60 ЦВЕТ ТЕМНО-КОРИЧНЕВЫЙ



ТИПОВОЙ ЭЛЕМЕНТ МОЩЕНИЯ 2
"МОДЕРН" 100*250*60 ЦВЕТ ЧЕРНЫЙ

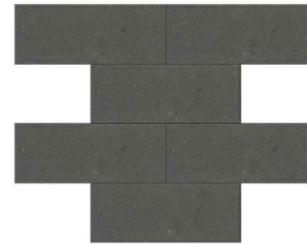

ТИПОВОЙ ЭЛЕМЕНТ МОЩЕНИЯ 3
"ЛА-ЛИНИЯ" 300*300*60 ЦВЕТ СЕРЫЙ



РЕШЕТКА ДЛЯ ДЕРЕВЬЕВ. МОДЕЛЬ ART321



ПРИМЕР БЕСЕДКИ



ДЕТСКОЕ ИГРОВОЕ СООРУЖЕНИЕ

СКВЕР ПАМЯТИ ВЕТЕРАНОВ РАСПОЛОЖЕН НА ТЕРРИТОРИИ МЕЖДУ ДОМАМИ № 5 - 15 ПО УЛИЦЕ СИЛИНА. КОНЦЕПЦИЕЙ БЛАГОУСТРОЙСТВА ПРЕДУСМОТРЕНО ОБЩЕЕ УЛУЧШЕНИЕ СРЕДЫ И ОБРАЗА СКВЕРА, КОТОРОЕ ПРИВЕДЕТ К СТИМУЛИРОВАНИЮ СОЦИАЛЬНОЙ И КУЛЬТУРНОЙ АКТИВНОСТИ ЖИТЕЛЕЙ БЛИЗЛЕЖАЩИХ ДОМОВ. БУДУТ УСТАНОВЛЕНЫ МАЛЫЕ АРХИТЕКТУРНЫЕ ФОРМЫ И ЭЛЕМЕНТЫ УЛИЧНОЙ МЕБЕЛИ, ВОССТАНОВЛЕНЫ ПЕШЕХОДНЫЕ ДОРОЖКИ, УСТАНОВЛЕНЫ ОПОРЫ ОСВЕЩЕНИЯ ВДОЛЬ ПЕШЕХОДНЫХ ЗОН, ВЫСАЖЕНЫ ЗЕЛЕННЫЕ НАСАЖДЕНИЯ И ЦВЕТОЧНЫЕ КЛУМБЫ.