


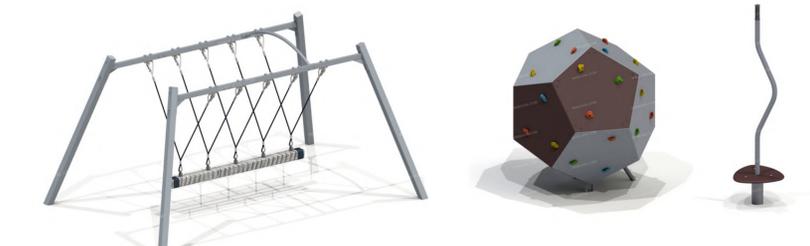


ДИЗАЙН-ПРОЕКТ БЛАГОУСТРОЙСТВА ТЕРРИТОРИИ ДЕТСКОЙ ПЛОЩАДКИ, ПРИЛЕГАЮЩЕЙ К БУЛЬВАРУ ПО УЛ. ЧЕЛЮСКИНЦЕВ В ОКТЯБРЬСКОМ РАЙОНЕ ГОРОДСКОГО ОКРУГА САМАРА

Территория детской площадки примыкает к бульвару по ул. Челюскинцев, рядом расположены школы и детские сады. Территория очень востребована и нуждается в обновлении. Концепцией благоустройства предусмотрена полная замена детского игрового и паркового оборудования. Также будут восстановлены пешеходные дорожки, установлены опоры освещения, высажены зеленые насаждения.




ГЕНЕРАЛЬНЫЙ ПЛАН
БЛАГОУСТРОЙСТВА

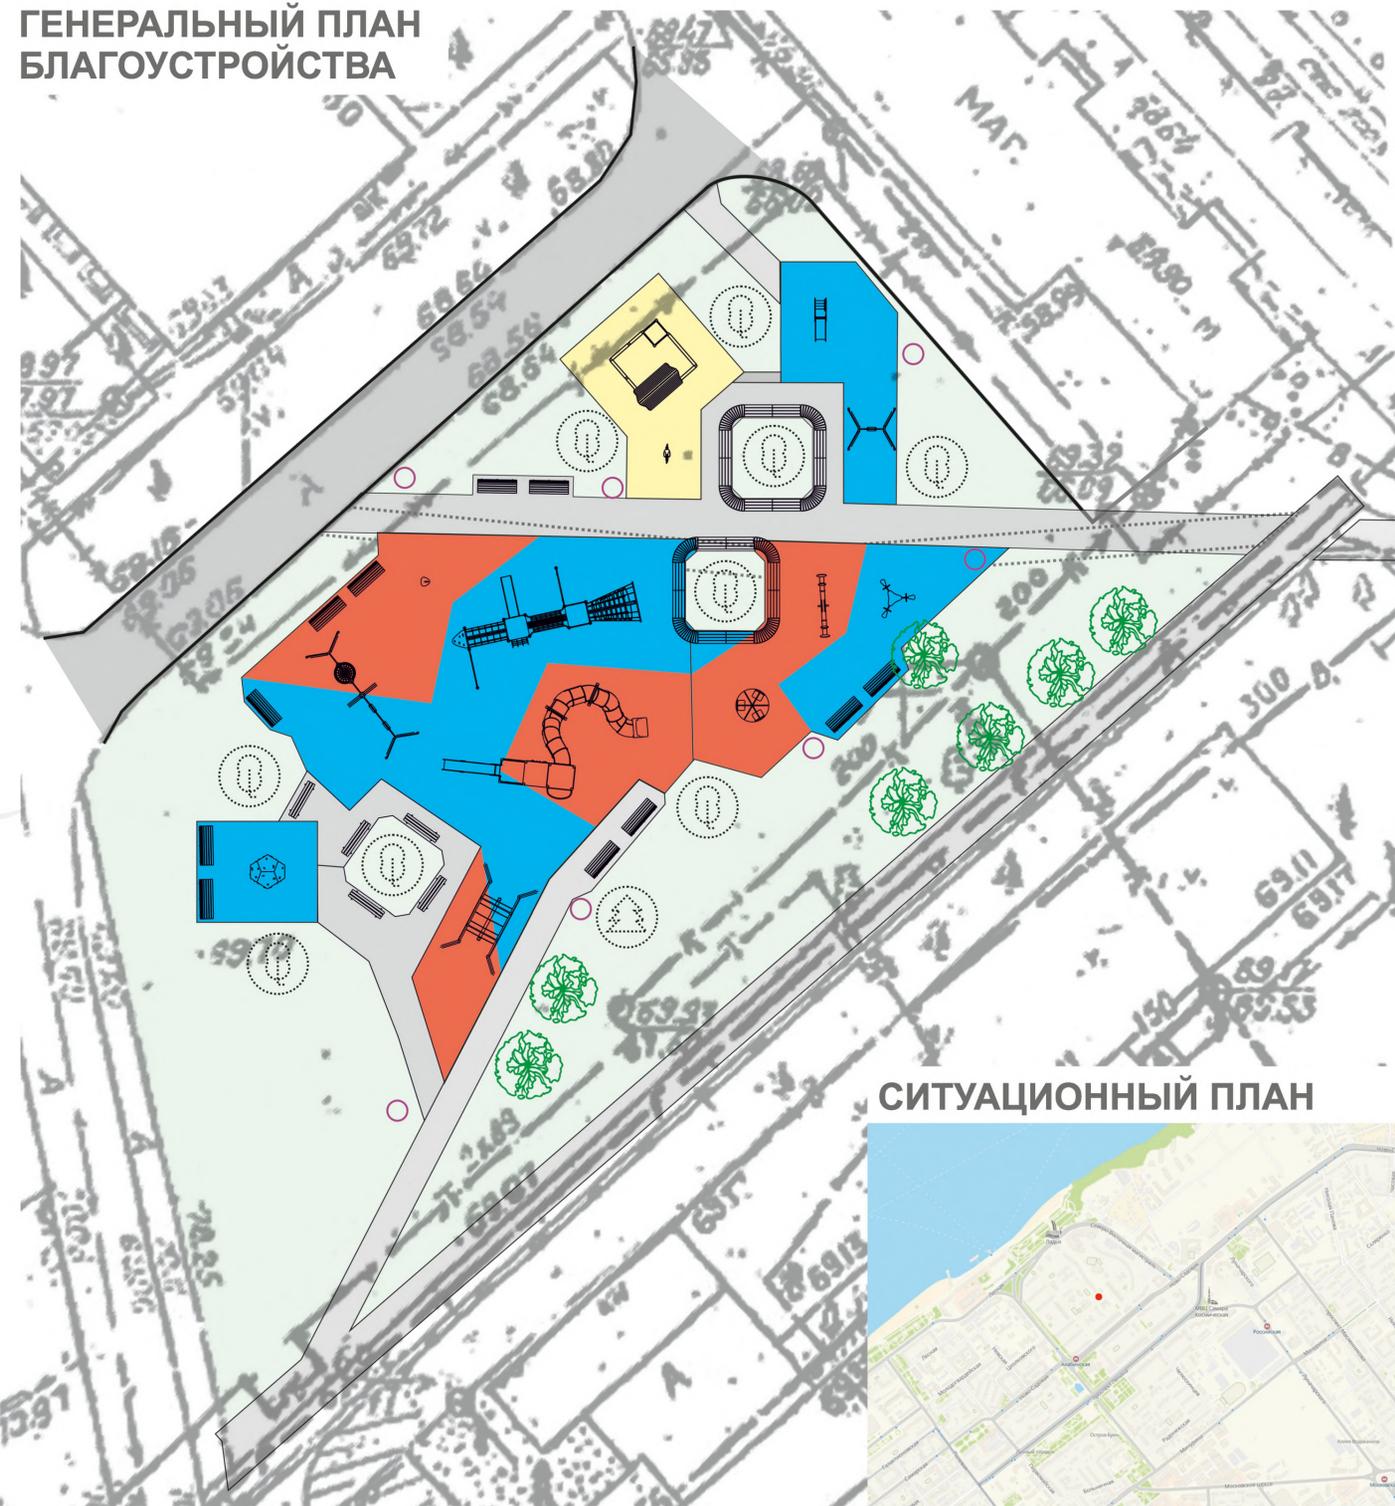

- Антитравматическое покрытие
- Песчаное покрытие
- Ремонт проезда
- Тротуары
- Освещение
- Озелнение: сирень сортавая



СИТУАЦИОННЫЙ ПЛАН

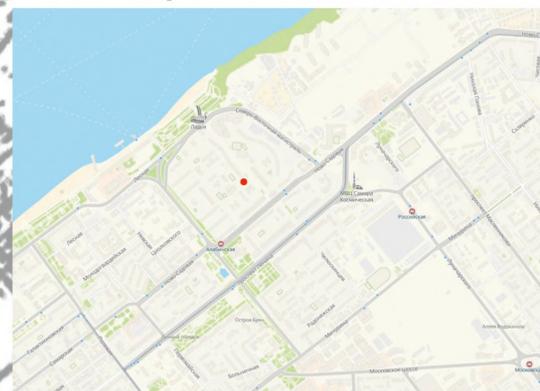

ПАРКОВОЕ ОБОРУДОВАНИЕ

