




ДИЗАЙН-ПРОЕКТ БЛАГОУСТРОЙСТВА ОБЩЕСТВЕННОЙ ТЕРРИТОРИИ. СКВЕР АВИАКОНСТРУКТОРОВ В СОВЕТСКОМ РАЙОНЕ ГОРОДСКОГО ОКРУГА САМАРА.

ГЕНЕРАЛЬНАЯ СХЕМА БЛАГОУСТРОЙСТВА

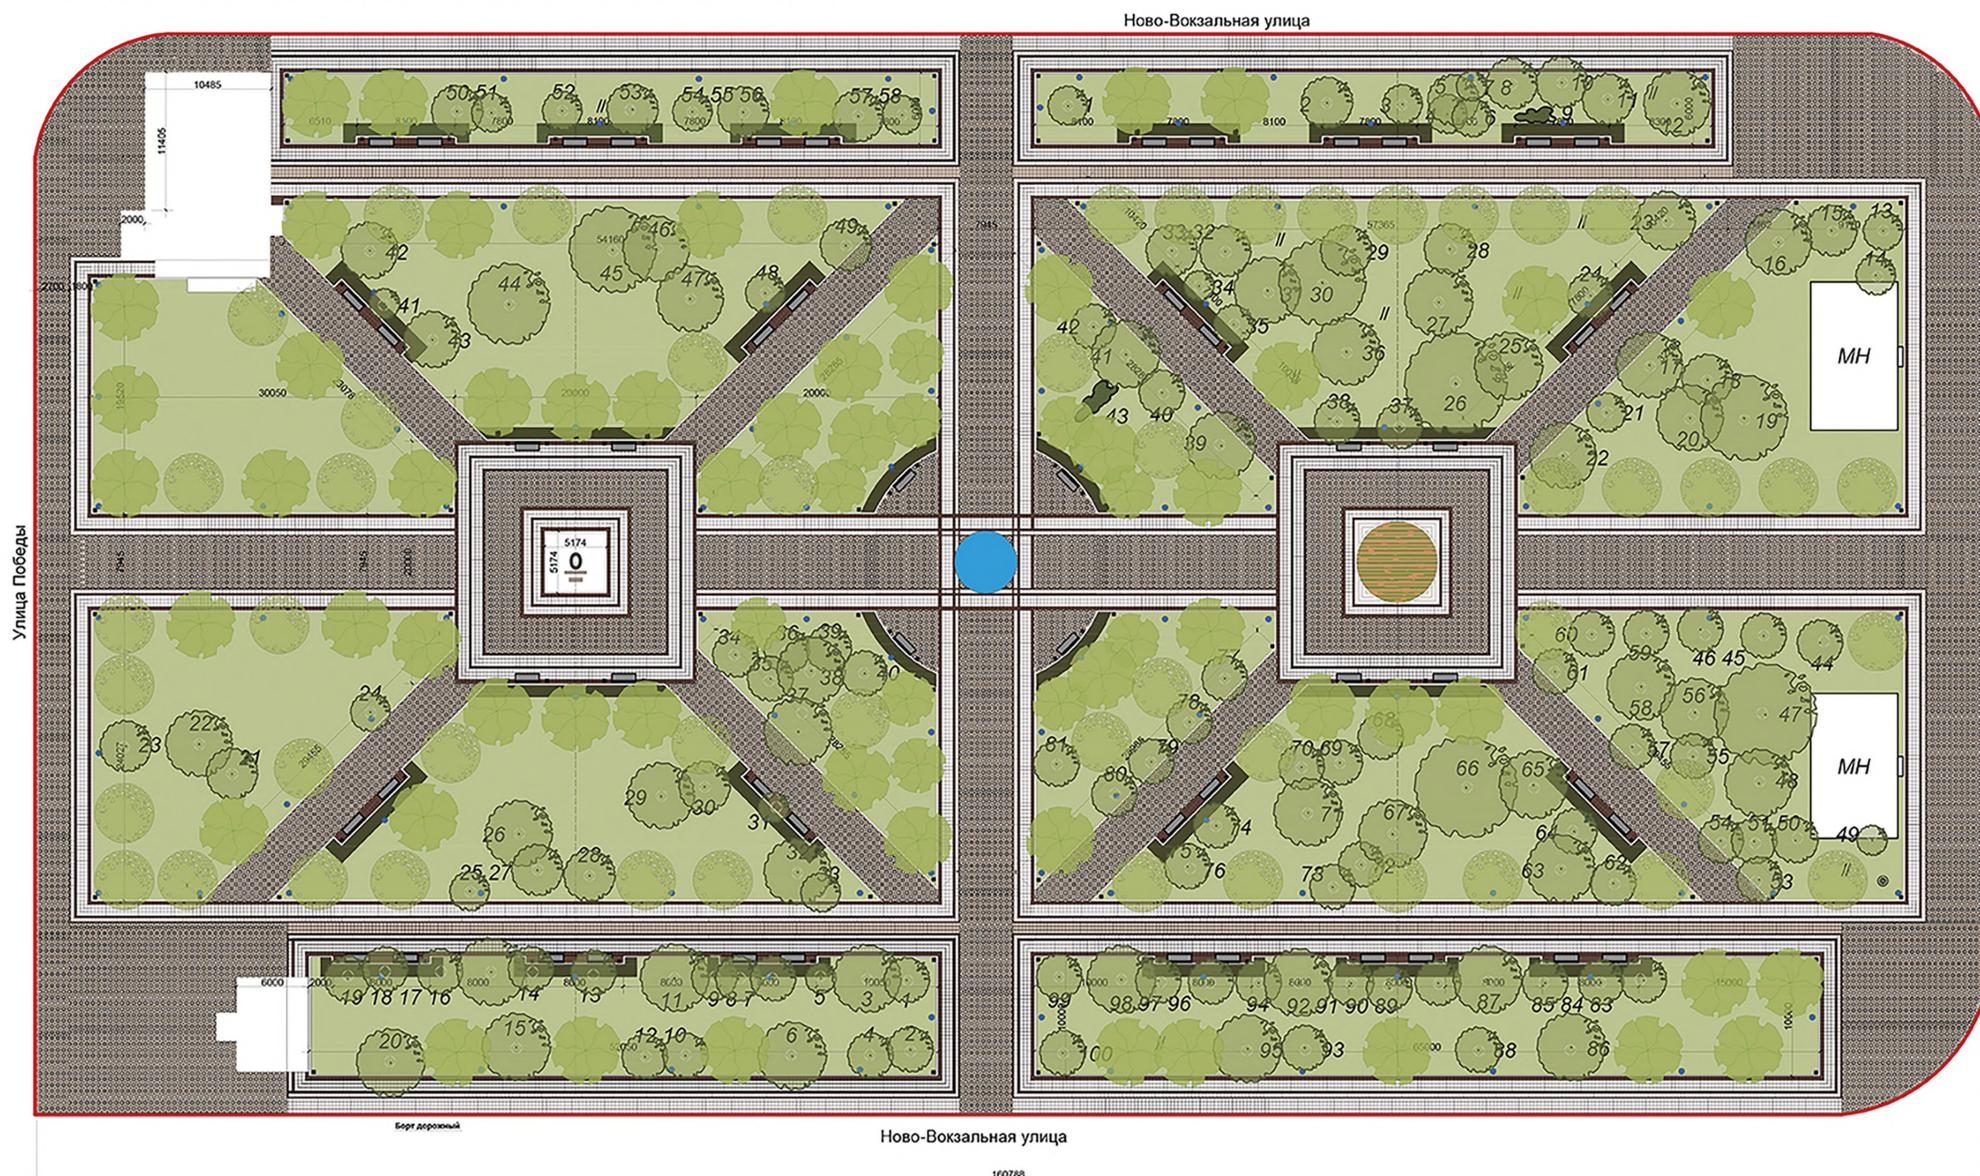

Сквер Авиаконструкторов расположен в границах улиц Ново-Вокзальной, Победы и Физкультурной.

Концепцией благоустройства предусмотрено общее улучшение среды и образа сквера, которое приведёт к стимулированию социальной и культурной активности граждан города. Будут восстановлены пешеходные дорожки с покрытием из тротуарной плитки и транзитного тротуара из асфальтобетона с устройством разделительного газона. В сквере будут сооружены площадки для отдыха, оборудованные скамейками и урнами, установлены опоры освещения вдоль пешеходных зон.

ЭЛЕМЕНТЫ БЛАГОУСТРОЙСТВА



Скамьи парковые



Урны




Уличные фонари

УСЛОВНЫЕ ОБОЗНАЧЕНИЯ

Площадь благоустройства - 14350 м.кв.

	Границы проектирования		Борт дорожный - 1717 м.п. (без периметра)		Светильник торшерного типа для пешеходных зон, 116 шт.
	Асфальтовое покрытие дорог		Борт дорожный - 2212 м.п. (с периметром)		Скамьи, 52 шт.
	Мощение пешеходных зон тротуаров, 6564,8 м.кв.		Существующие деревья		Урны, 116 шт.
	Газон, 6916 м.кв.		Существующие кустарники		Монумент
	Цветники, 35,3 м.кв.		Новые рябины		Фонтан
	Живая изгородь, 327 м.кв.		Новые липы		

ТИПОВОЙ ЭЛЕМЕНТ МОЩЕНИЯ

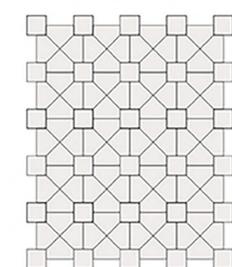

Используемый тип плитки:

- "ла-линия" 300*300*60, цвет-белый
- "ла-линия" 300*300*60, цвет-молочный шоколад
- "ла-линия" 100*200*60, цвет-молочный шоколад

- "ла-линия" 280*100*200*60, цвет-какао-микс
- "ла-линия" 200*200*60, цвет-белый