


ДИЗАЙН-ПРОЕКТ БЛАГОУСТРОЙСТВА ОБЩЕСТВЕННОЙ ТЕРРИТОРИИ СКВЕРА НА ПЕРЕСЕЧЕНИИ УЛИЦ МЯГИ И ГАГАРИНА В ЖЕЛЕЗНОДОРОЖНОМ РАЙОНЕ ГОРОДСКОГО ОКРУГА САМАРА


ул. Гагарина

ГЕНЕРАЛЬНЫЙ ПЛАН БЛАГОУСТРОЙСТВА

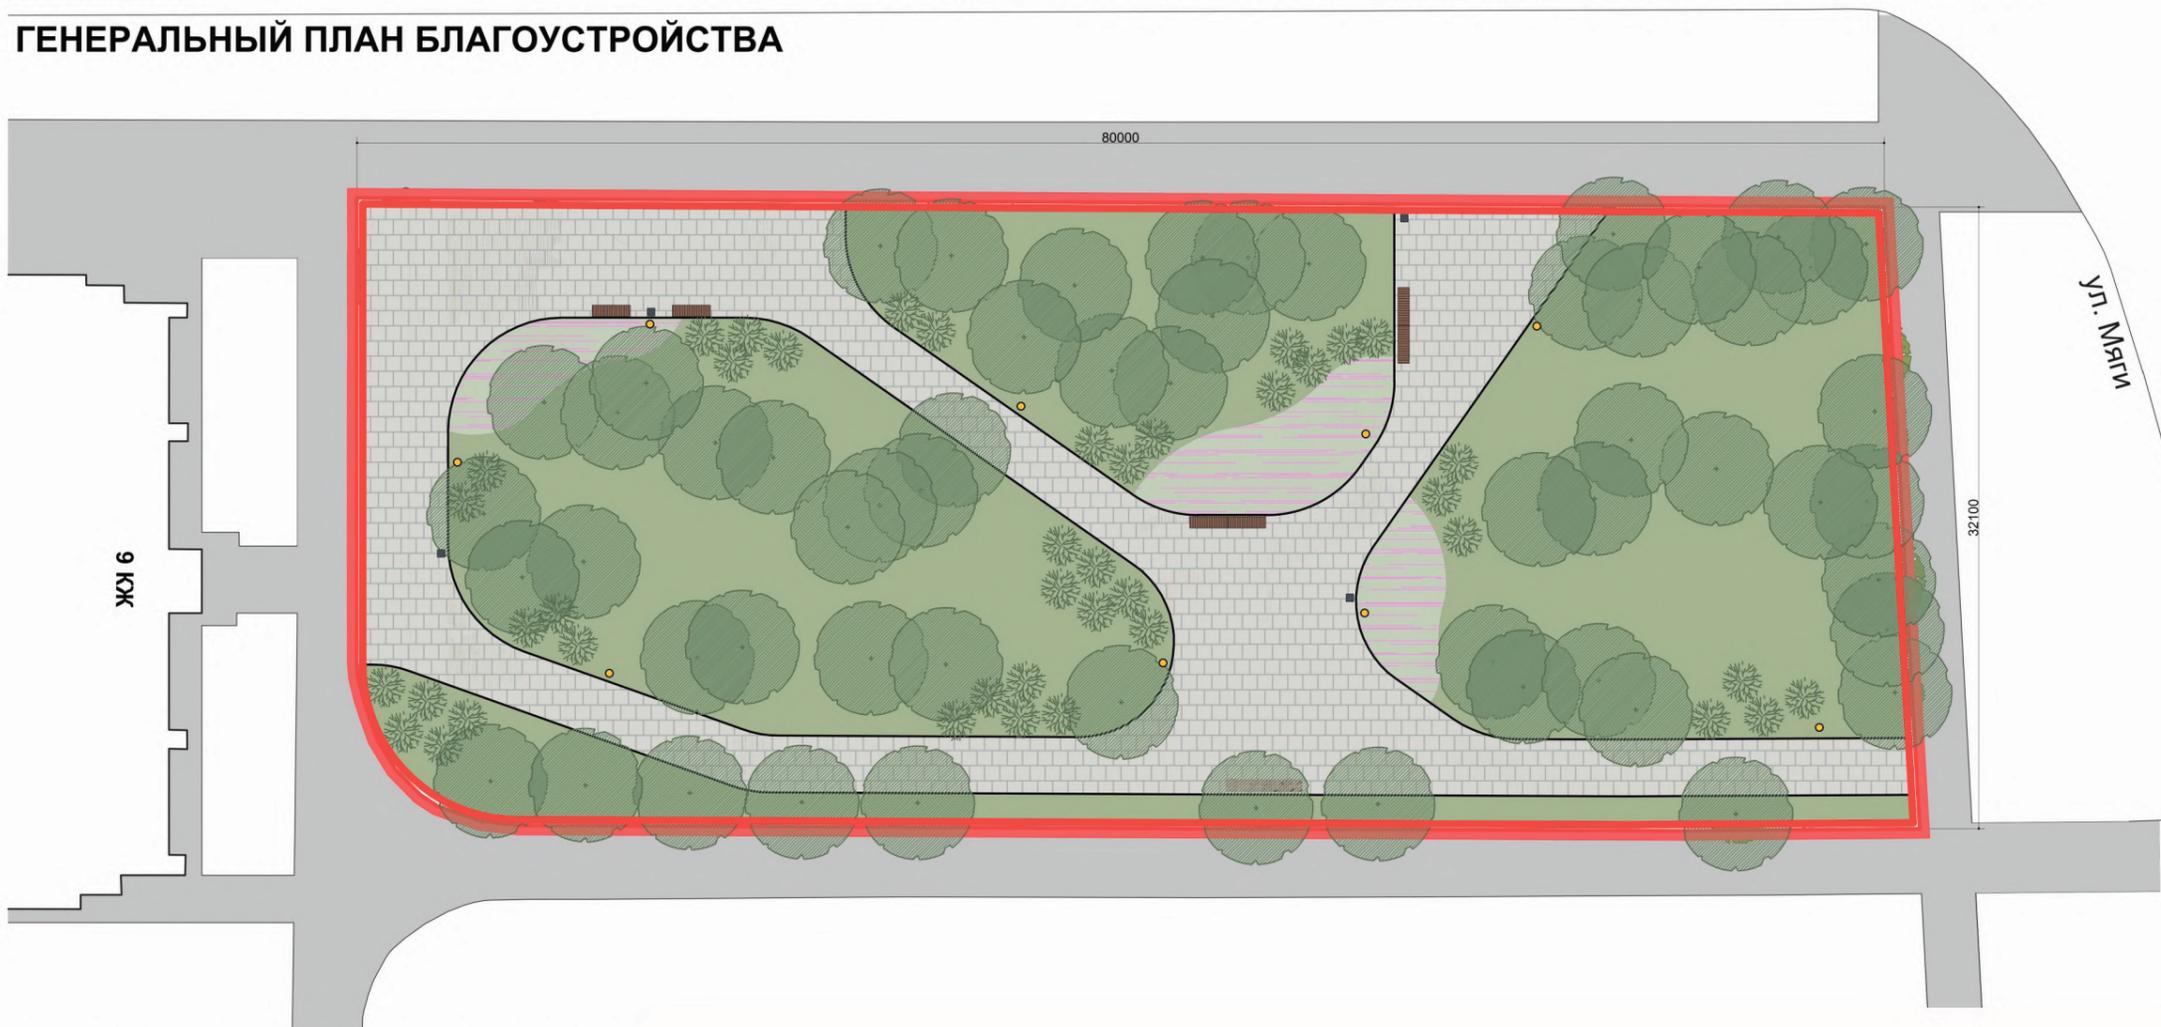

Сквер на пересечении улиц Мяги и Гагарина расположен вдоль дома № 28 по ул.Мяги. Концепцией благоустройства предусмотрено общее улучшение среды и образа сквера, которое приведет к стимулированию социальной и культурной активности граждан города. Будут добавлены малые архитектурные формы и выполнена санитарная обрезка зеленых насаждений.

СИТУАЦИОННЫЙ ПЛАН

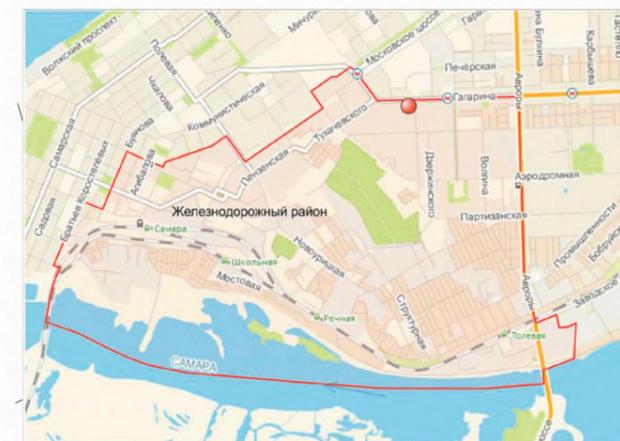

**УСЛОВНЫЕ ОБОЗНАЧЕНИЯ
ПЛОЩАДЬ БЛАГОУСТРОЙСТВА -
2564 м.кв.**

- Границы проектирования
- Плиточное мощение
- Газон
- Цветники
- Скамья
- Урна
- Уличный светильник
- Существующие деревья
- Новые кустарники
- Борт тротуарный

ЭЛЕМЕНТЫ БЛАГОУСТРОЙСТВА

