




## ДИЗАЙН-ПРОЕКТ БЛАГОУСТРОЙСТВА СКВЕРА У ПОЛИКЛИНИКИ №13 В ЖЕЛЕЗНОДОРОЖНОМ РАЙОНЕ ГОРОДСКОГО ОКРУГА САМАРА

### ГЕНЕРАЛЬНЫЙ ПЛАН БЛАГОУСТРОЙСТВА

УЛ. ГАГАРИНА

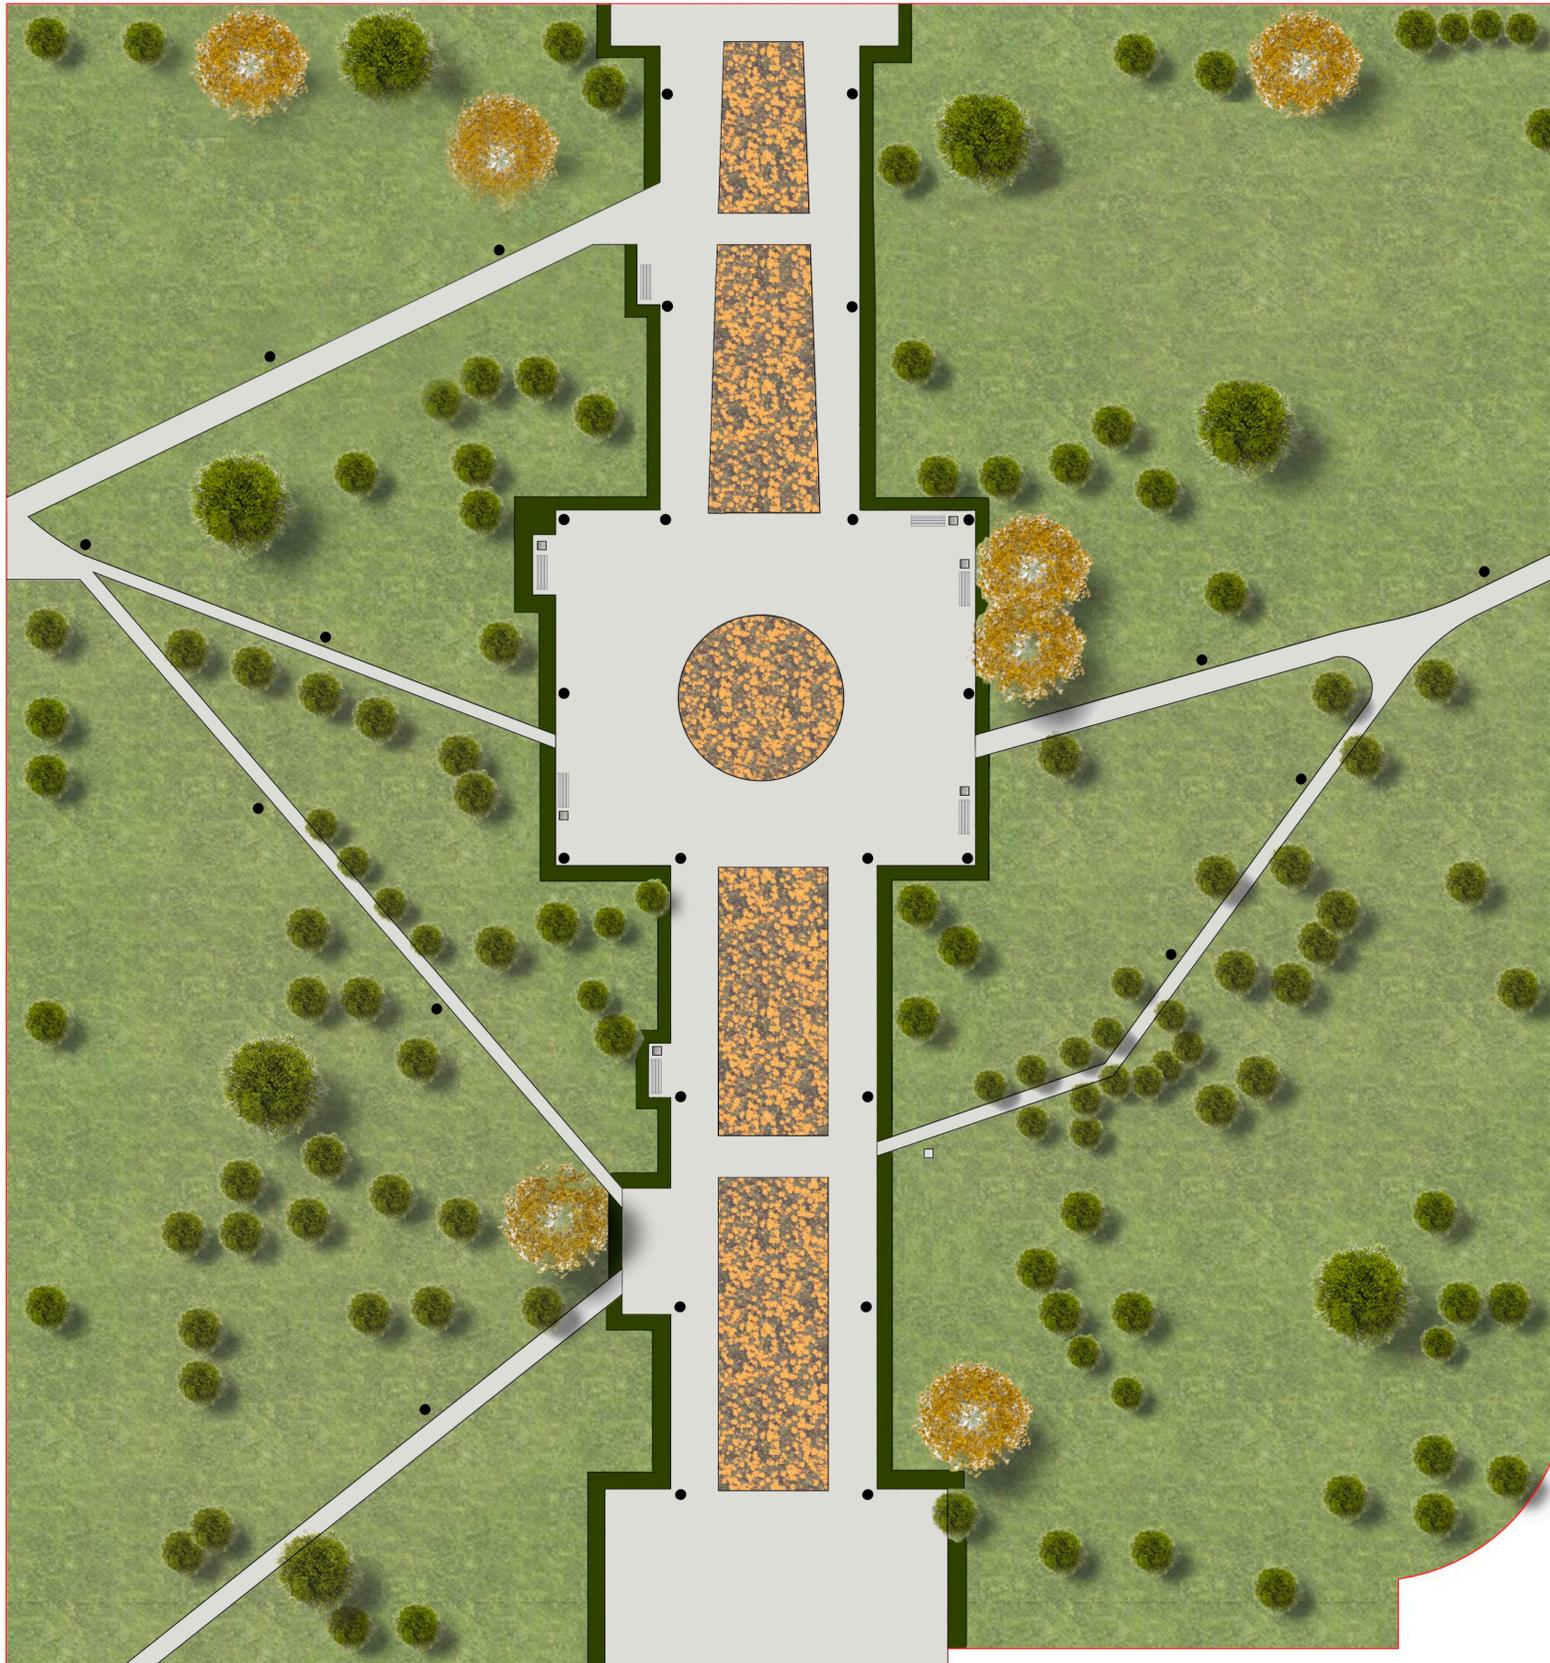

Сквер у поликлиники № 13 расположен по ул. Гагарина в границах многоквартирных домов №№ 61, 61А, 63 по улице Гагарина. Концепцией благоустройства предусмотрено общее улучшение среды и образа сквера, которое приведет к стимулированию социальной и культурной активности граждан города. Будут добавлены малые архитектурные формы и элементы уличной мебели, восстановлены пешеходные дорожки, установлено дополнительное освещение вдоль пешеходных дорожек. Планируется сохранение существующего озеленения, будут высажены новые зеленые насаждения и цветочные клумбы. Для информирования жителей о правилах посещения общественных территорий, в том числе по выгулу собак, будет установлен информационный стенд.

#### Условные обозначения

Площадь участка 8 325 м<sup>2</sup>


-  Пешеходные дорожки (асфальт)
-  Газон
-  Кустарник
-  Цветник
-  Светильники торшерного типа для пешеходных зон
-  Урна
-  Скамья

### ЭЛЕМЕНТЫ БЛАГОУСТРОЙСТВА



СВЕТИЛЬНИК торшерного типа АРХИМЕТ

#### Ситуационная схема

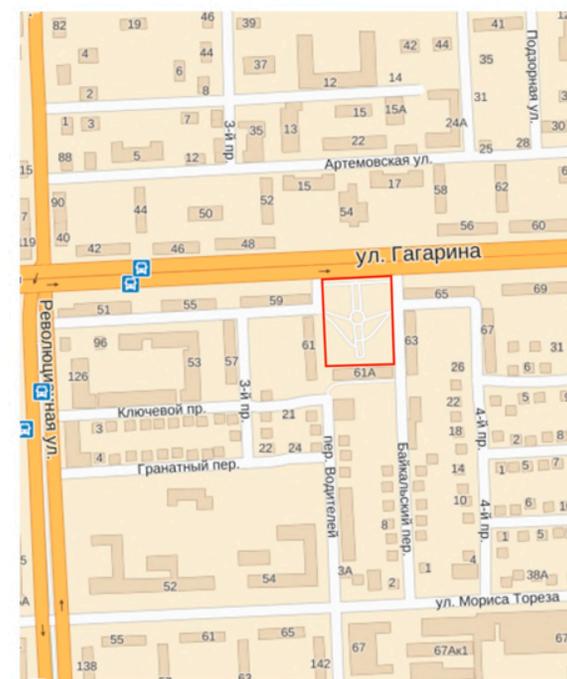

СКАМЬЯ АРХИМЕТ СК.16